



GRUNNMYND 1 HÆÐ MKV. 1:50.

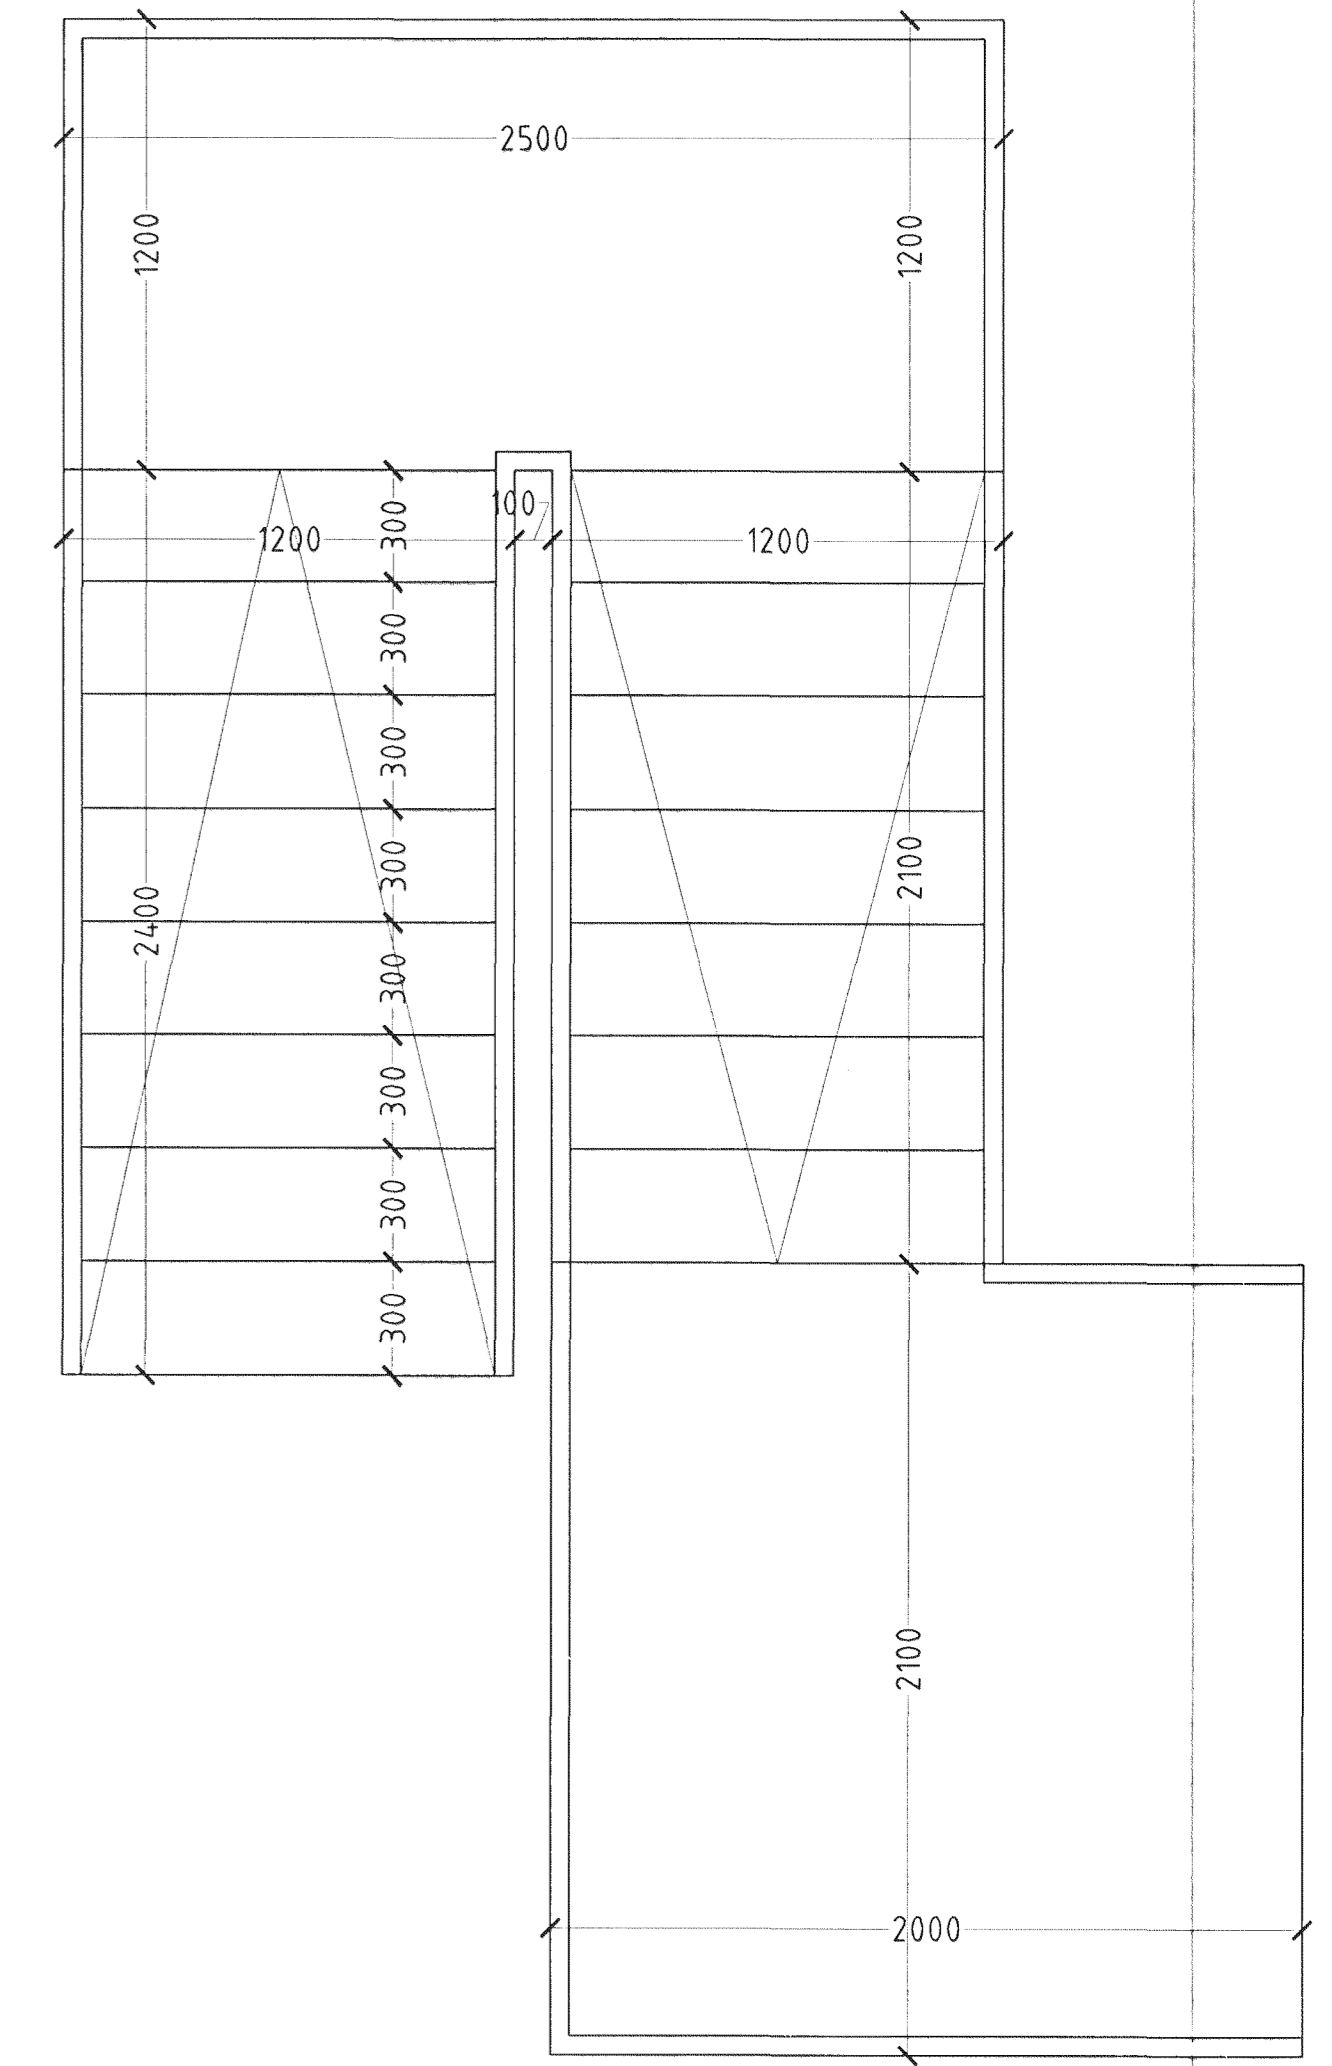

HLUTAMYND STIGI MKV. 1:20.

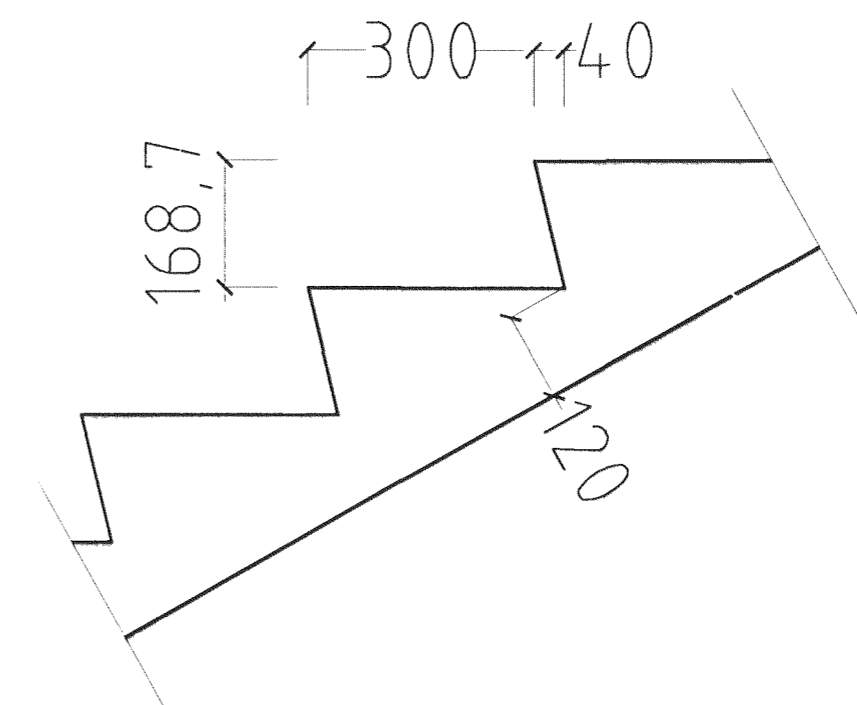

SNIÐ Í ÞREP MKV. 1:10.

Sampykkt þann
19. DES. 2001
Byggingatullurinn í Hafnarfirði
Fh. Sigurbjartur Halldórsson

KRÍUÁS 11 HAFNARFIRÐI.

Sigurður Þorvarðarson byggingafræðingur b.f.
Teiknistofan Strandgötu 11 220 Hafnarfirði.
S.H. Teiknistofan ehf. kt. 510298-2769. Kt. aðalhönnuðar: 141250-4189.
Sími: 5651510. Fax: 5651299. Netfang: teiknistofan@istlandia.is

Skýringar:	Séruppráttur.
Teikning:	Grunnmynd 1 hæð, hlutamynd stigi, snið þrep
Mælikvarði:	1:50
Undirskrift:	<i>Sigurður Þorvarðarson</i>
Blað nr. 1 af 4.	Dagsetning: 25 nóvember 2001
Breytt:	