



SNIÐ A-A MKV. 1:50.

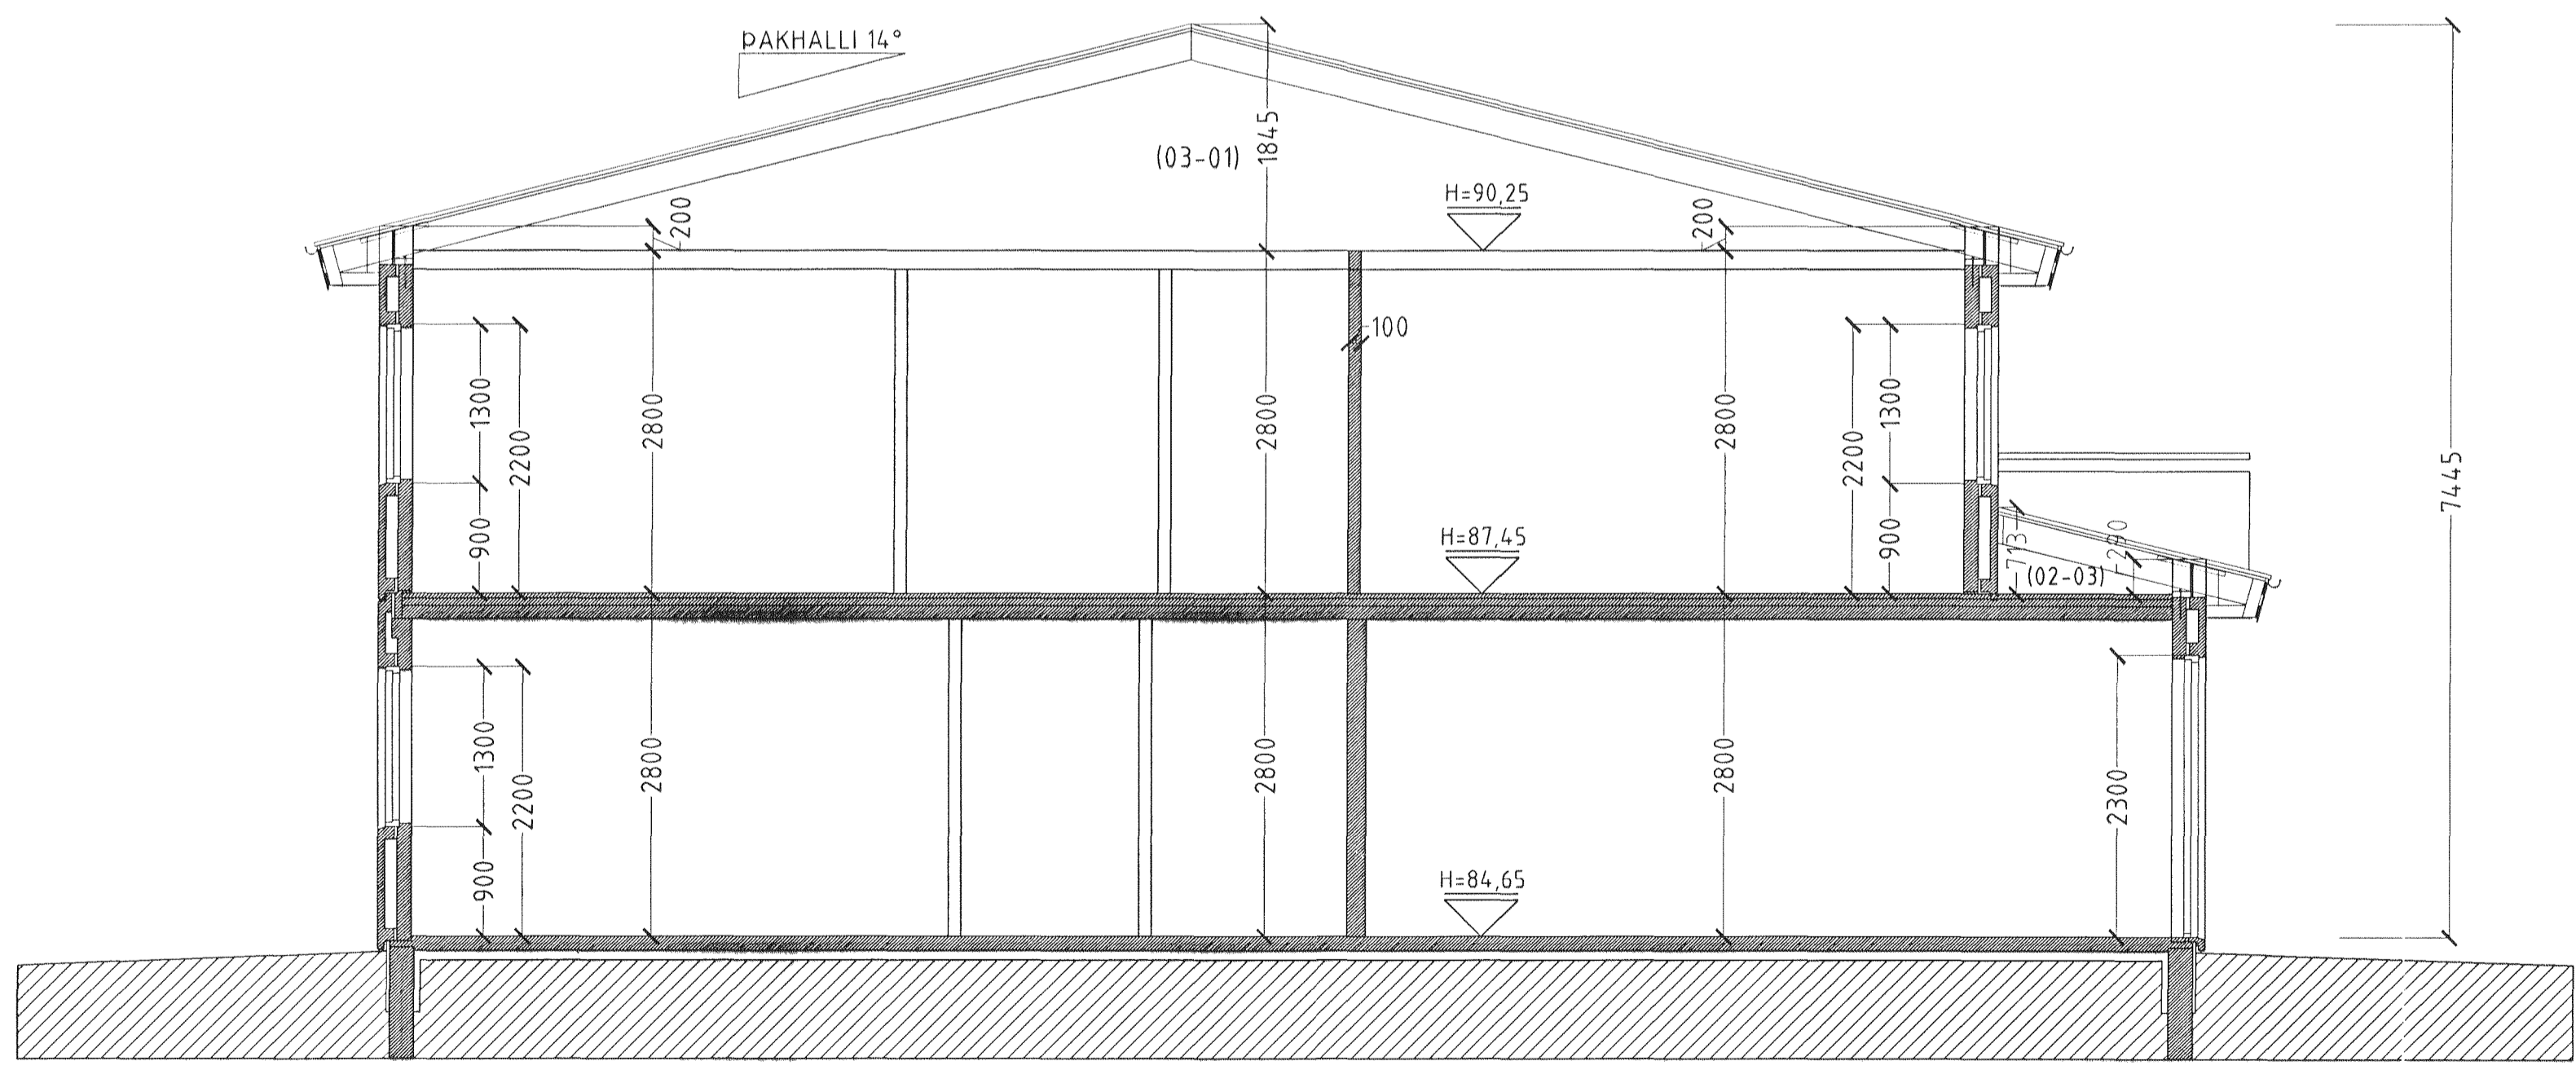

SNIÐ B-B MKV. 1:50.

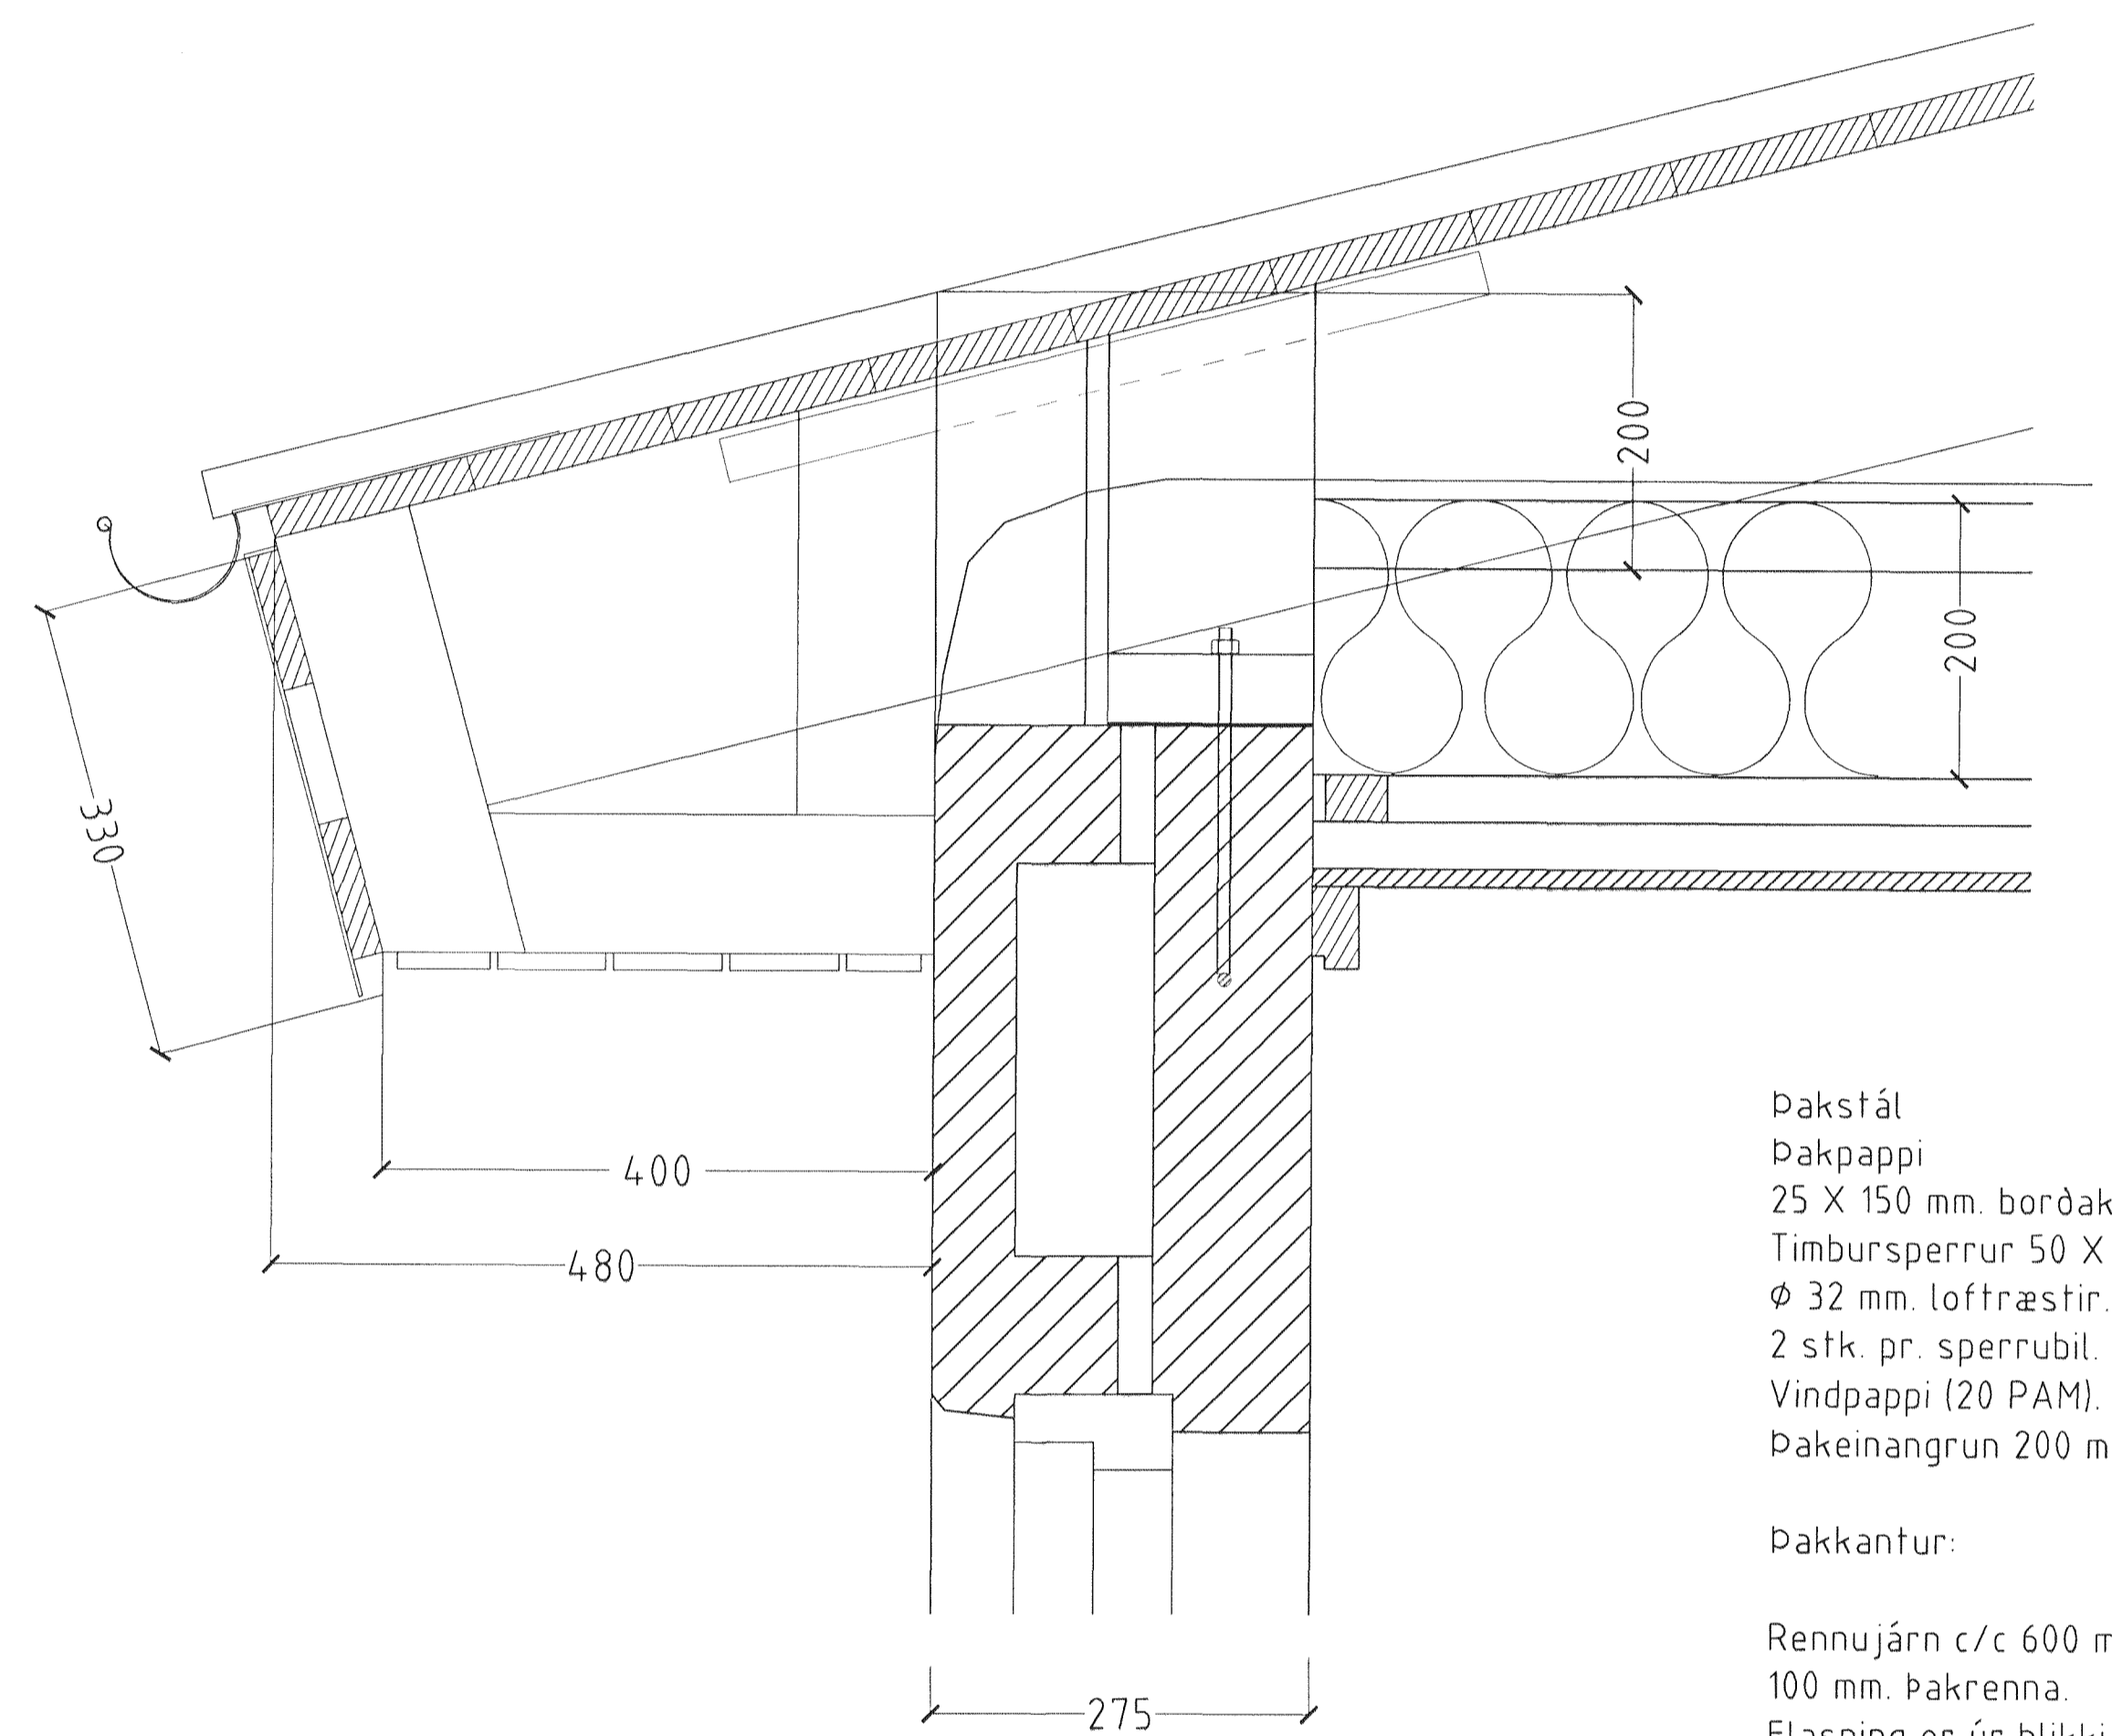

HLUTAMYND ÞAKKANTUR MKV. 1:5.

Þakstál
 Þakpappi
 25 X 150 mm. borðaklæðning.
 Timbursperrur 50 X 150 mm.
 Ø 32 mm. loftræstir, með fluguneti
 2 stk. pr. sperrubíl.
 Vindpappi (20 PAM).
 Þakeinangrun 200 mm. (Þakull).

Þakkantur:
 Rennujárn c/c 600 mm.
 100 mm. Þakrenna.
 Flásing er úr blíkki.
 Þakniðurfall. Sjá lagnateikningu.

Veggur:
 275 mm. forsteyptar einingar.
 100 mm. einangrun.

Samþykkt þann
 19 DES. 2000
 Byggingafulltrúinn í Hafnarfirði
 E.h. Sigurbjartur Halldórsson

KRÍUÁS 11 HAFNARFIRÐI

Sigurður Þorvarðarson byggingafræðingur b.í.
 Teiknistofan Strandgötu 11 220 Hafnarfirði.
 STH teiknistofan ehf. kt. 510298-2769. Kf. aðalhönnuðar: 141250-4189.
 Sími: 5651510. Fax: 5651299. Netfang: teiknistofan@istand.is

Skýringar:	Séruppráttur.
Teikning:	Sneiðingar og hlutamynd þakkantur.
Mælikvarði:	1:50 / 1:5.
Undirskrift:	<i>12/1000</i>
Blað nr:	3 af 4. Dagsetning: 25 nóvember 2000.
Breytt:	