


KRÍUÁS 11 HAFNARFIRÐI.


GLUGGAR OG HURÐIR 1 HÆÐ

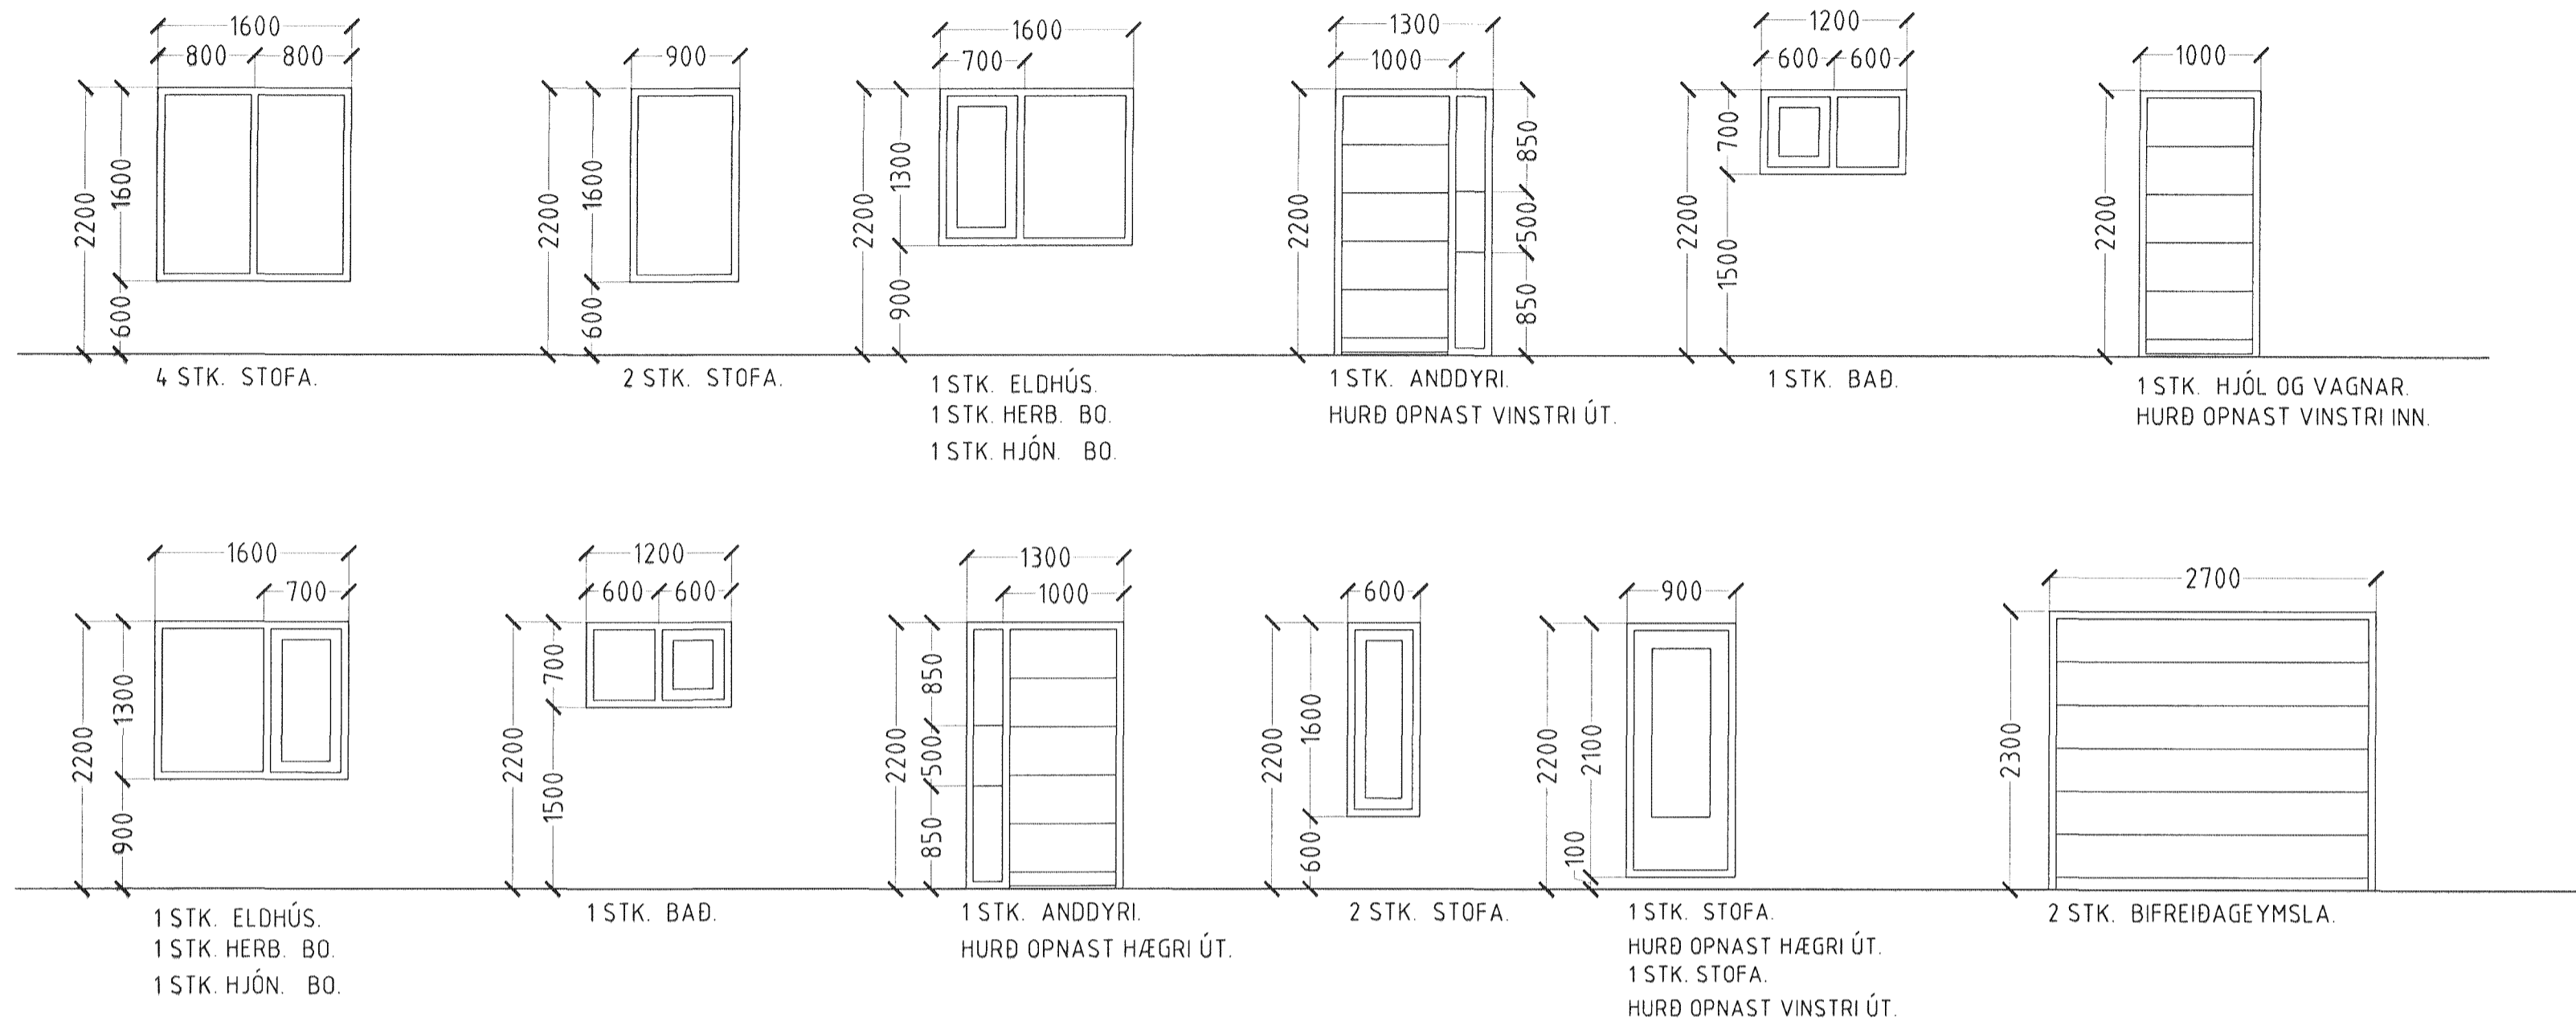

ATH!
ÖLL MÁL ATHUGIST OG MÆLIST Á STAÐNUM
ÁÐUR EN SMÍÐI HEFST.

GLUGGAR OG HURÐIR 1 HÆÐ 23 STK.

GLUGGAR OG HURÐIR 2. OG 3. HÆÐ

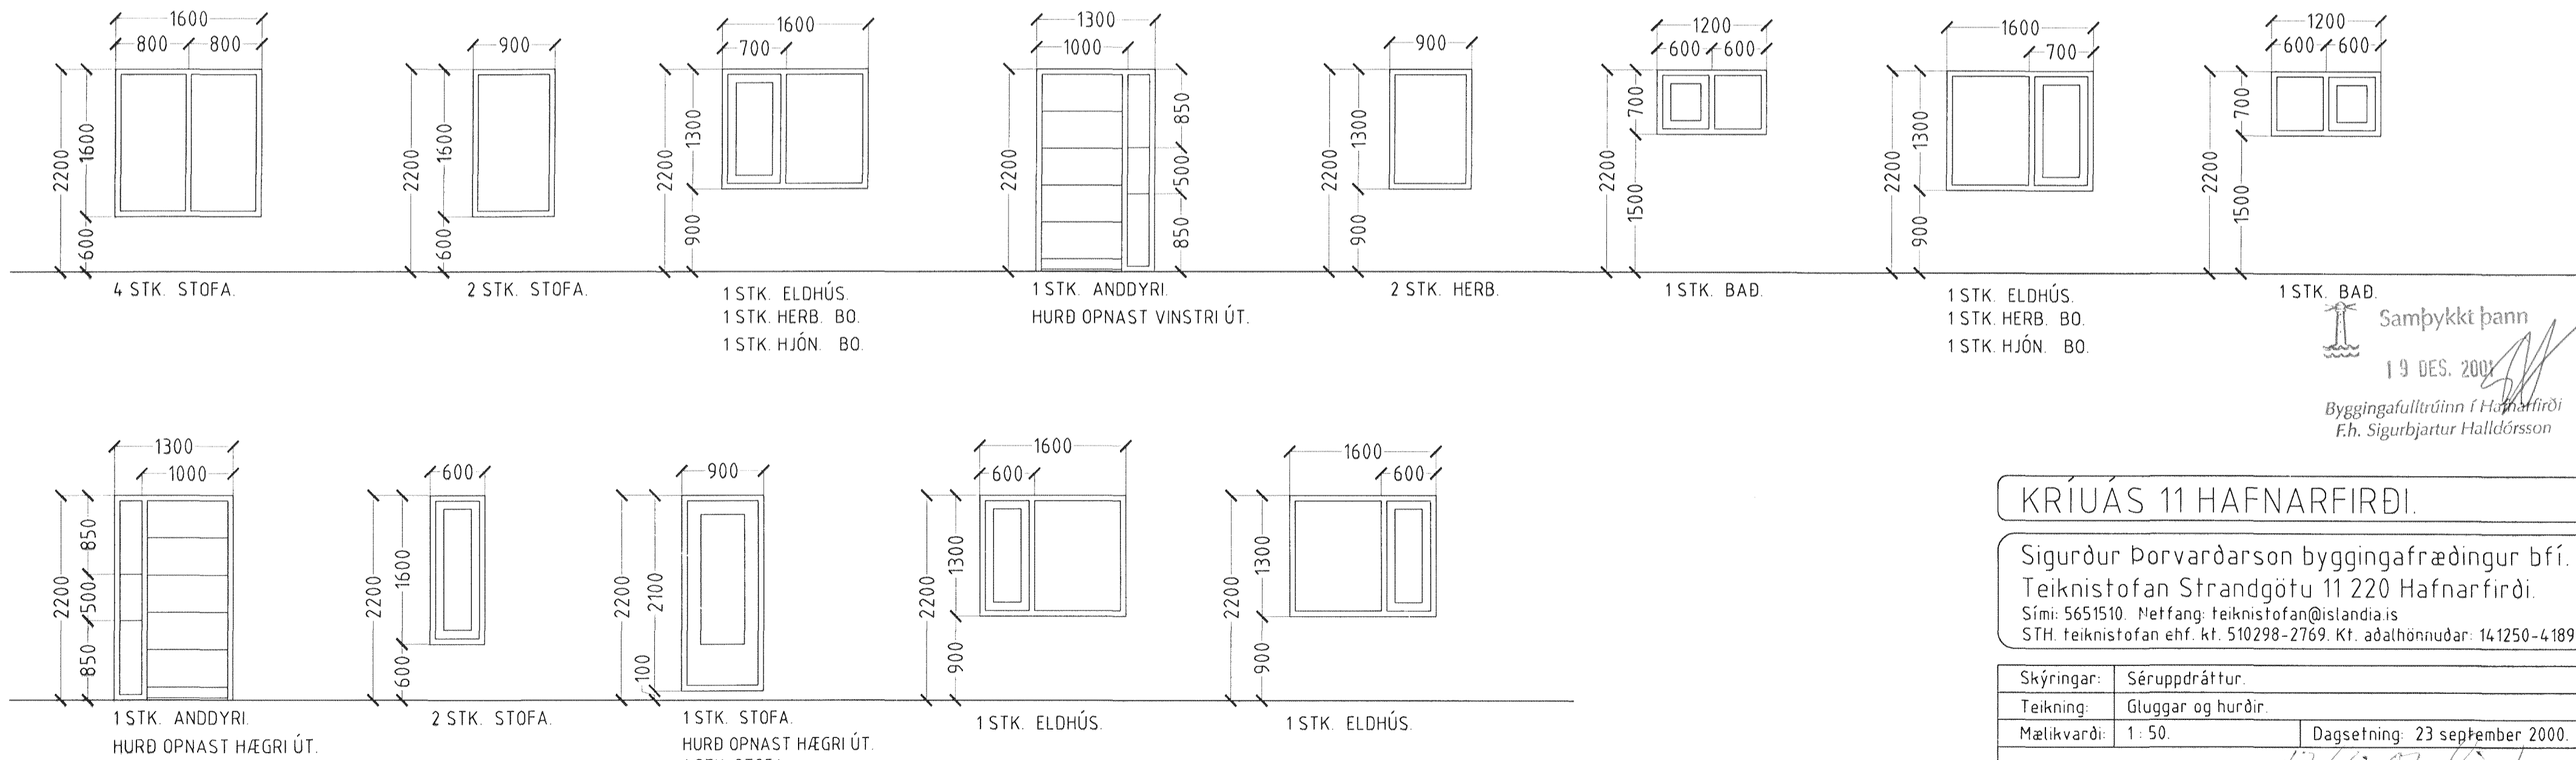

Samþykkt þann
19. DES. 2000
Byggingafulltrúinn í Hafnarfirði
F.h. Sigurbjartur Halldórsson

KRÍUÁS 11 HAFNARFIRÐI.

Sigurður Þorvarðarson byggingafræðingur b.é.
Teiknistofan Strandgötu 11 220 Hafnarfirði.
Sími: 5651510. Netfang: teiknistofan@istandia.is
STH. teiknistofan ehf. kt. 510298-2769. Kf. aðalhönnuðar: 141250-4189.

Skýringar:	Séruppráttur.
Teikning:	Gluggar og hurðir.
Mælikvarði:	1:50. Dagsetning: 23 september 2000.
Undirskrift:	<i>12/10/00 [Signature]</i>
Blað nr:	4 af 4.
Breytt:	

GLUGGAR OG HURÐIR 2 HÆÐ 24 STK.
HEILDARFJÖLDI GLUGGA OG HURÐA 47 STK.