

# KRÍUÁS 11 HAFNARFIRÐI.




Samþykkt þann


21 SEPT. 2000

Byggingafultrúinn í Hafnarfirði  
Eh. Kristján Þórarinnsson

*Handwritten signature*

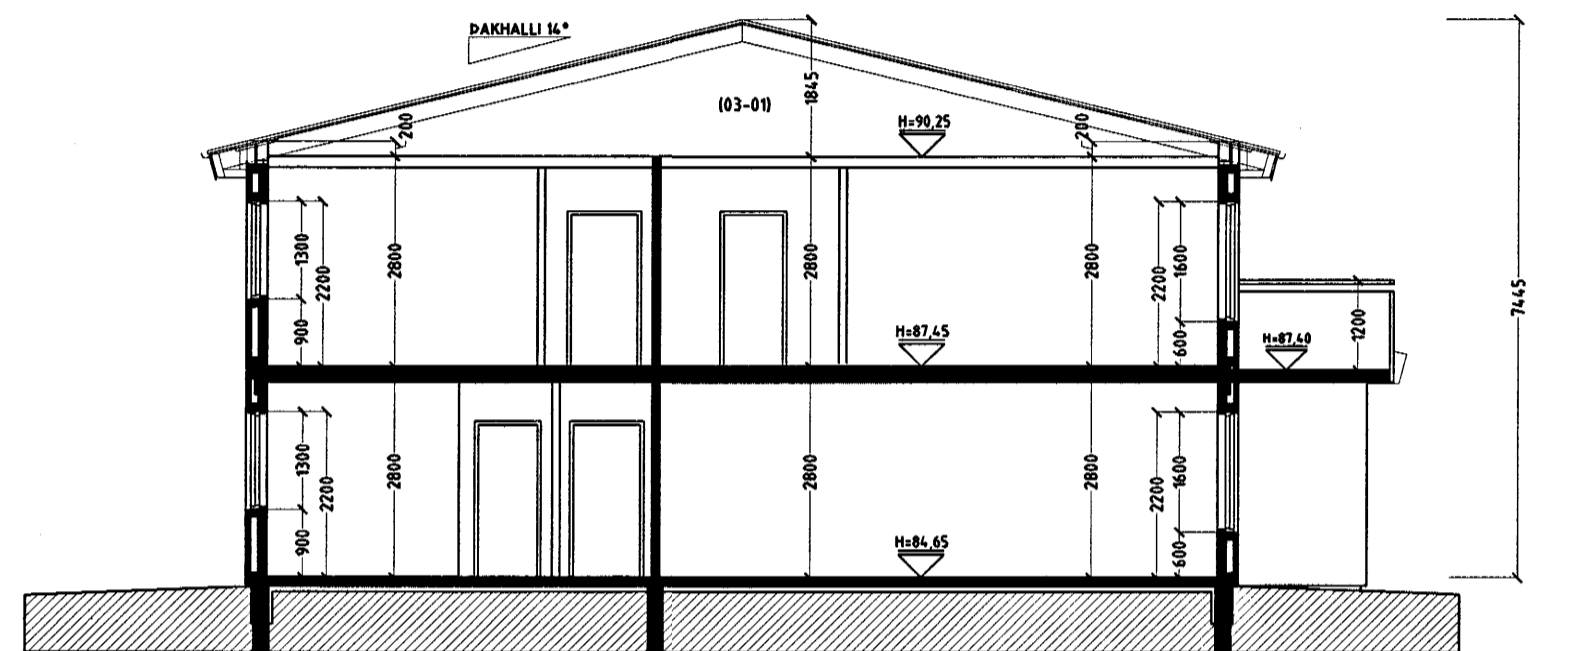


SNÍÐ A-A MKV. 1:100.

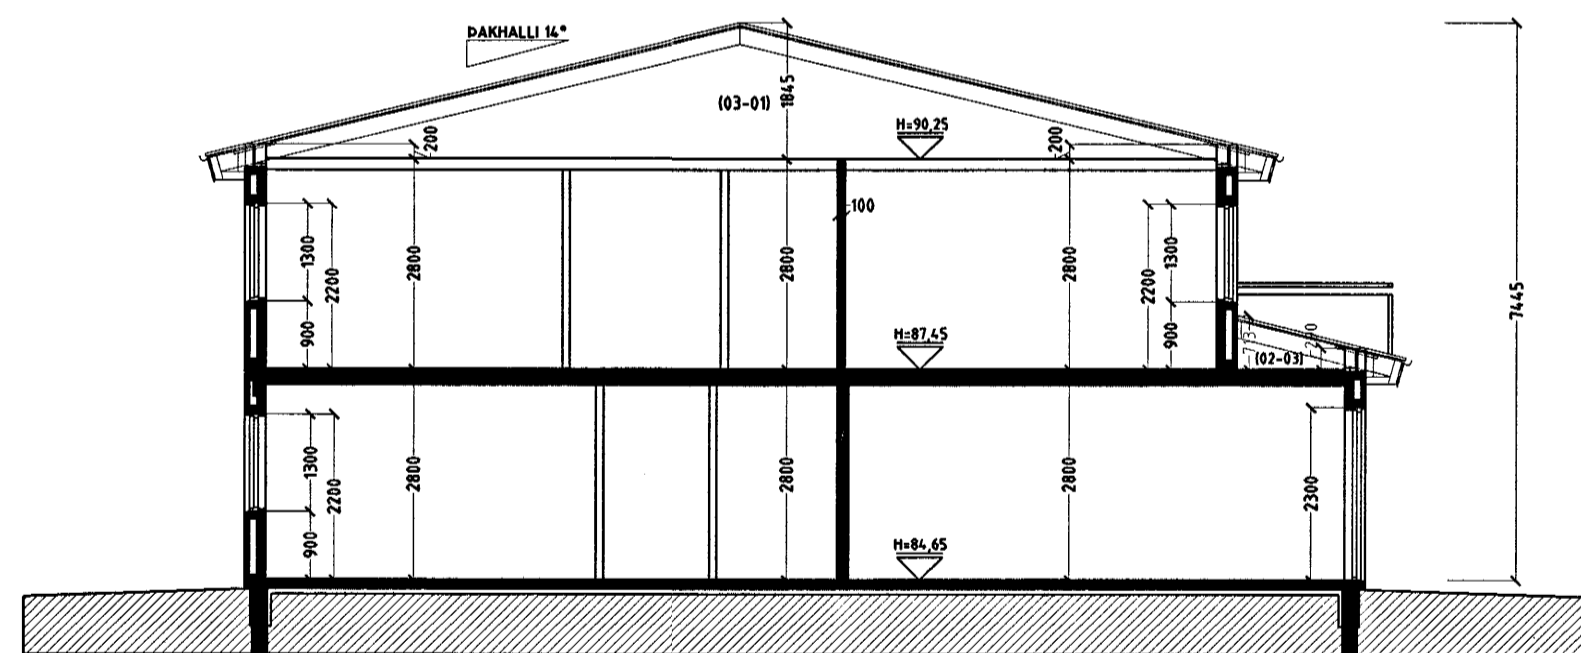


SNÍÐ B-B MKV. 1:100.

GRUNNSKÓLI

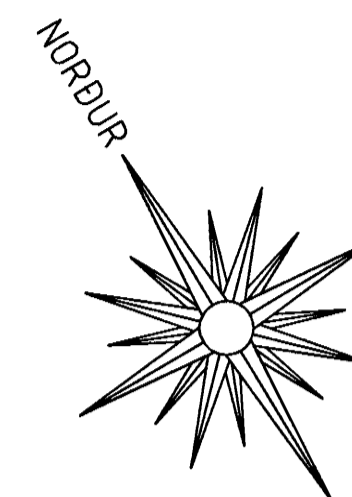

GRENNÐARVÖLLUR /  
ÚTIVISTARSVÆÐI

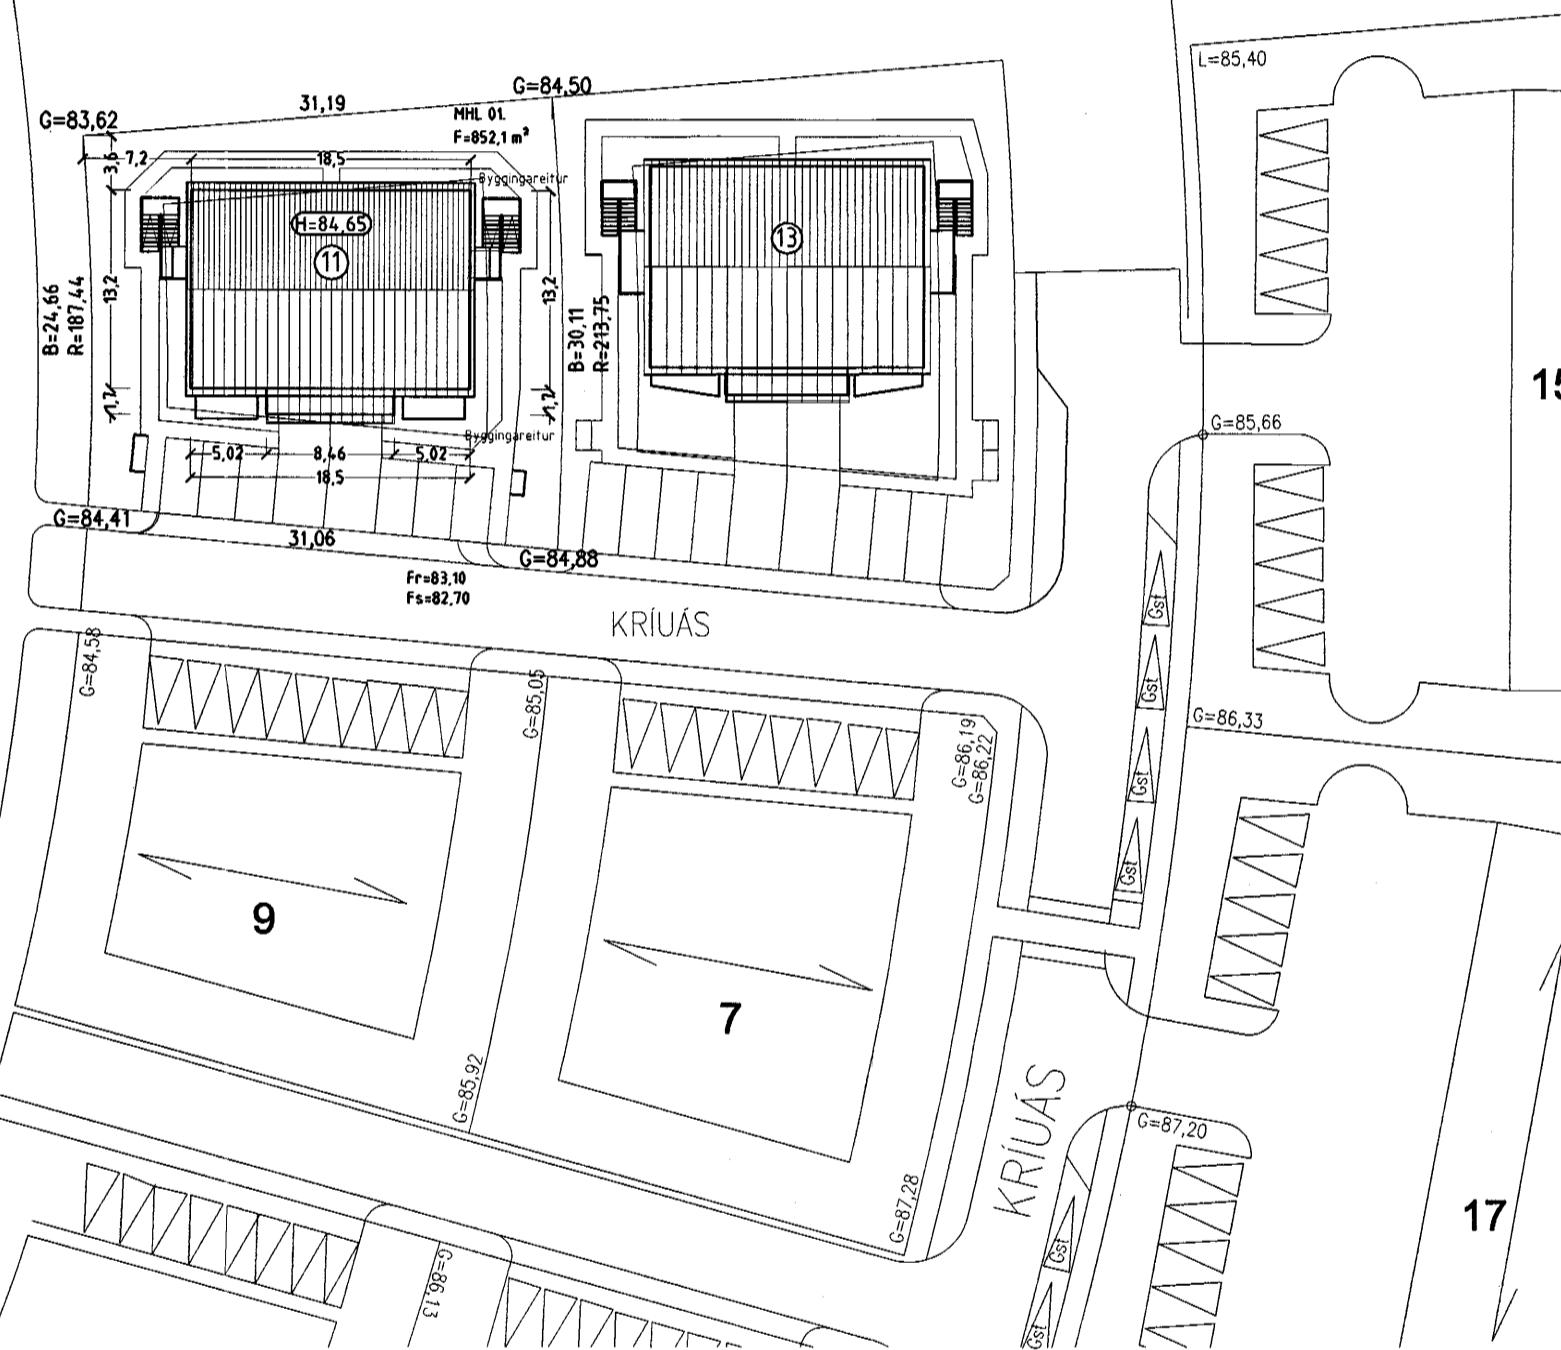

AFSTÖÐUMYND MKV. 1:500.

## KRÍUÁS 11 HAFNARFIRÐI.

Sigurður Þorvarðarson byggingafræðingur b.f.í.  
Teiknistofan Strandgötu 11 220 Hafnarfirði.  
STH. teiknistofan ehf. kt. 510298-2769. Kt. aðalhönnuðar: 141250-4189.  
Sími: 5651510. Fax: 5651299. Netfang: teiknistofan@islandia.is

Skýringar:	Aðaluppdráttur.
Teikning:	Snið og afstöðumynd.
Mælikvarði:	1:100 / 1:500.
Undirskrift:	<i>Handwritten signature</i>
Blað nr: 3 af 5.	Dagsetning: 25 ágúst 2000.
Breytt:	