

KRÍUÁS 11 HAFNARFIRÐI.




Samþykkt þann

21 SEPT. 2000


Byggingafræðingur / Hafnarfirði
P.n. Kristján Þórarinnsson




ÚTLIT SUÐVESTUR MKV. 1:100.

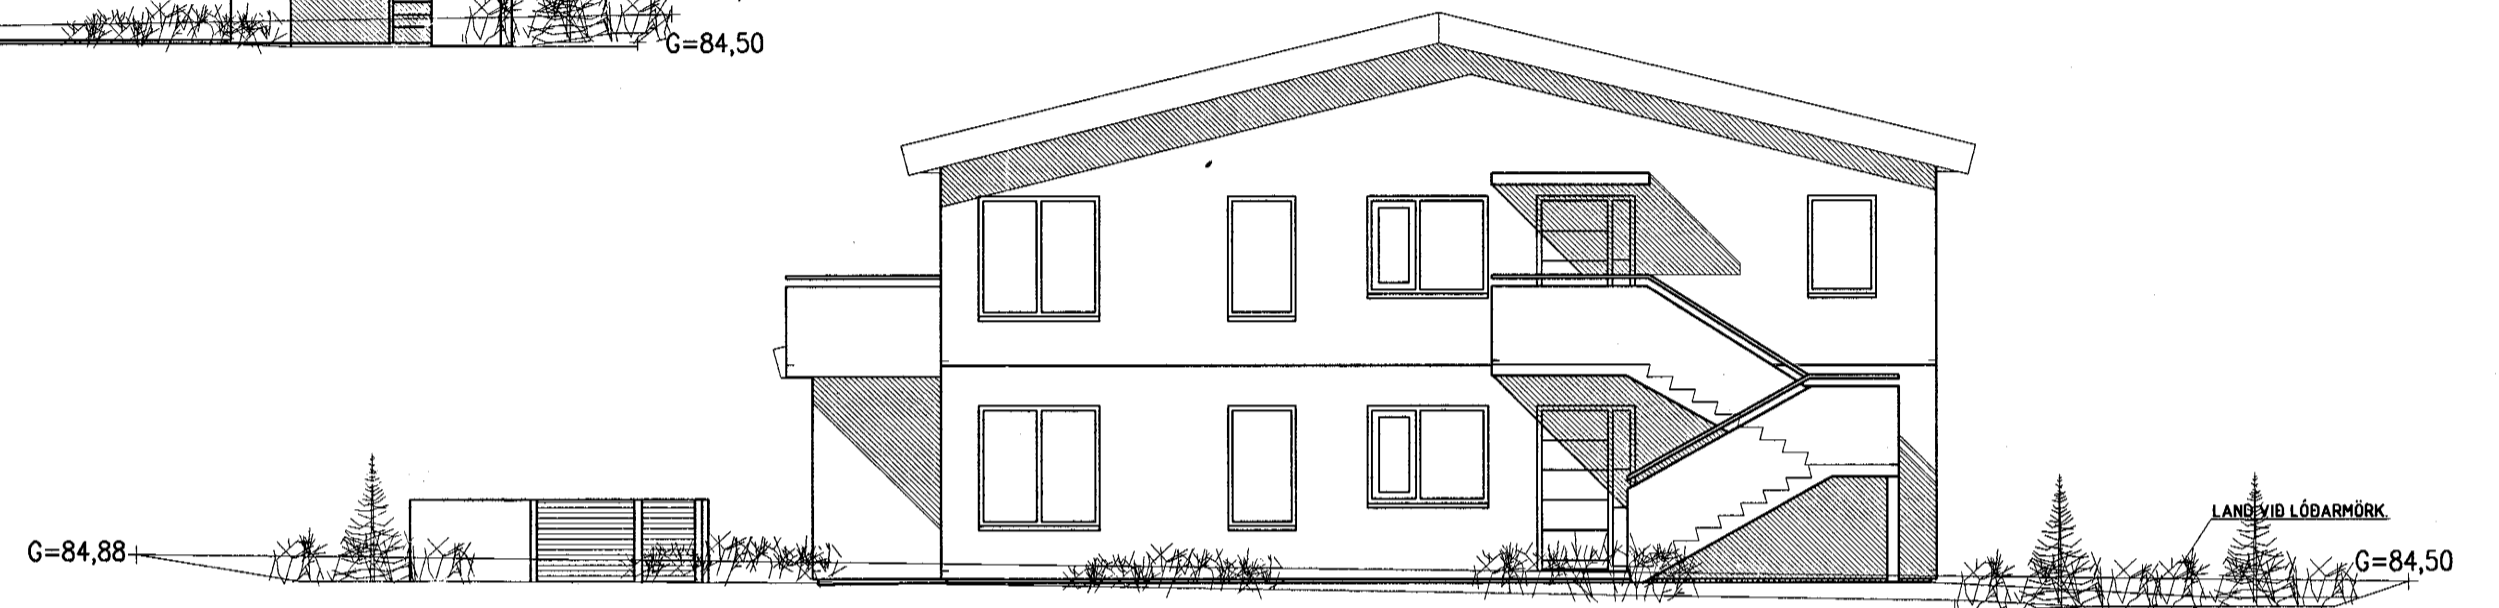

ÚTLIT SUÐAUSTUR MKV. 1:100.

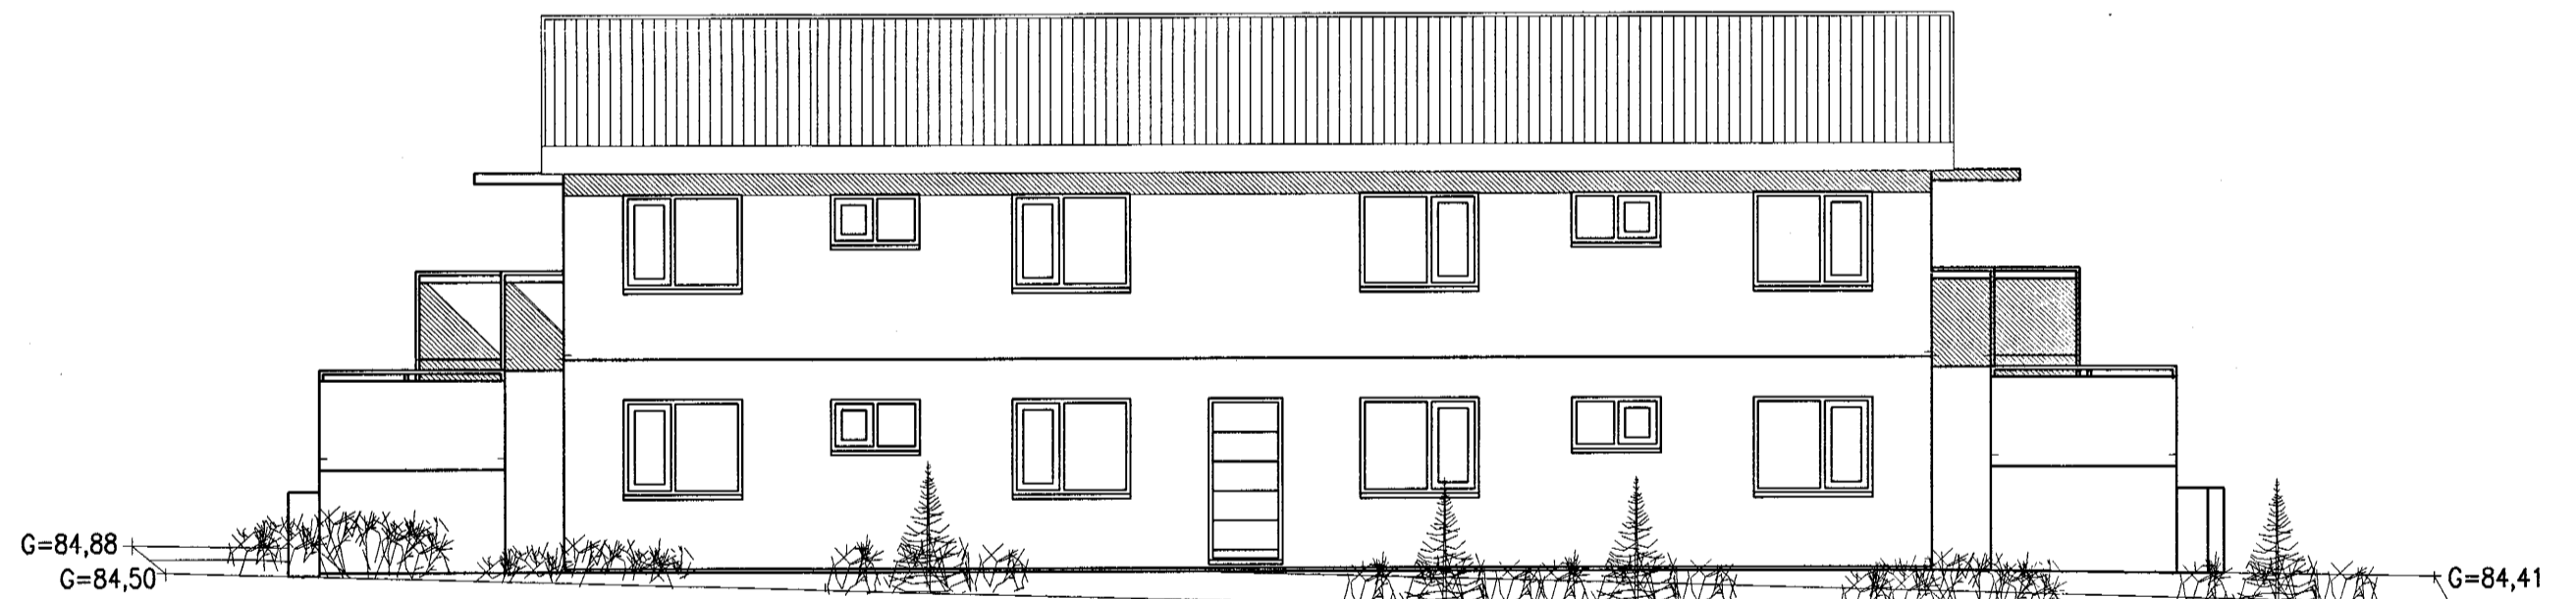

ÚTLIT NORÐAUSTUR MKV. 1:100.

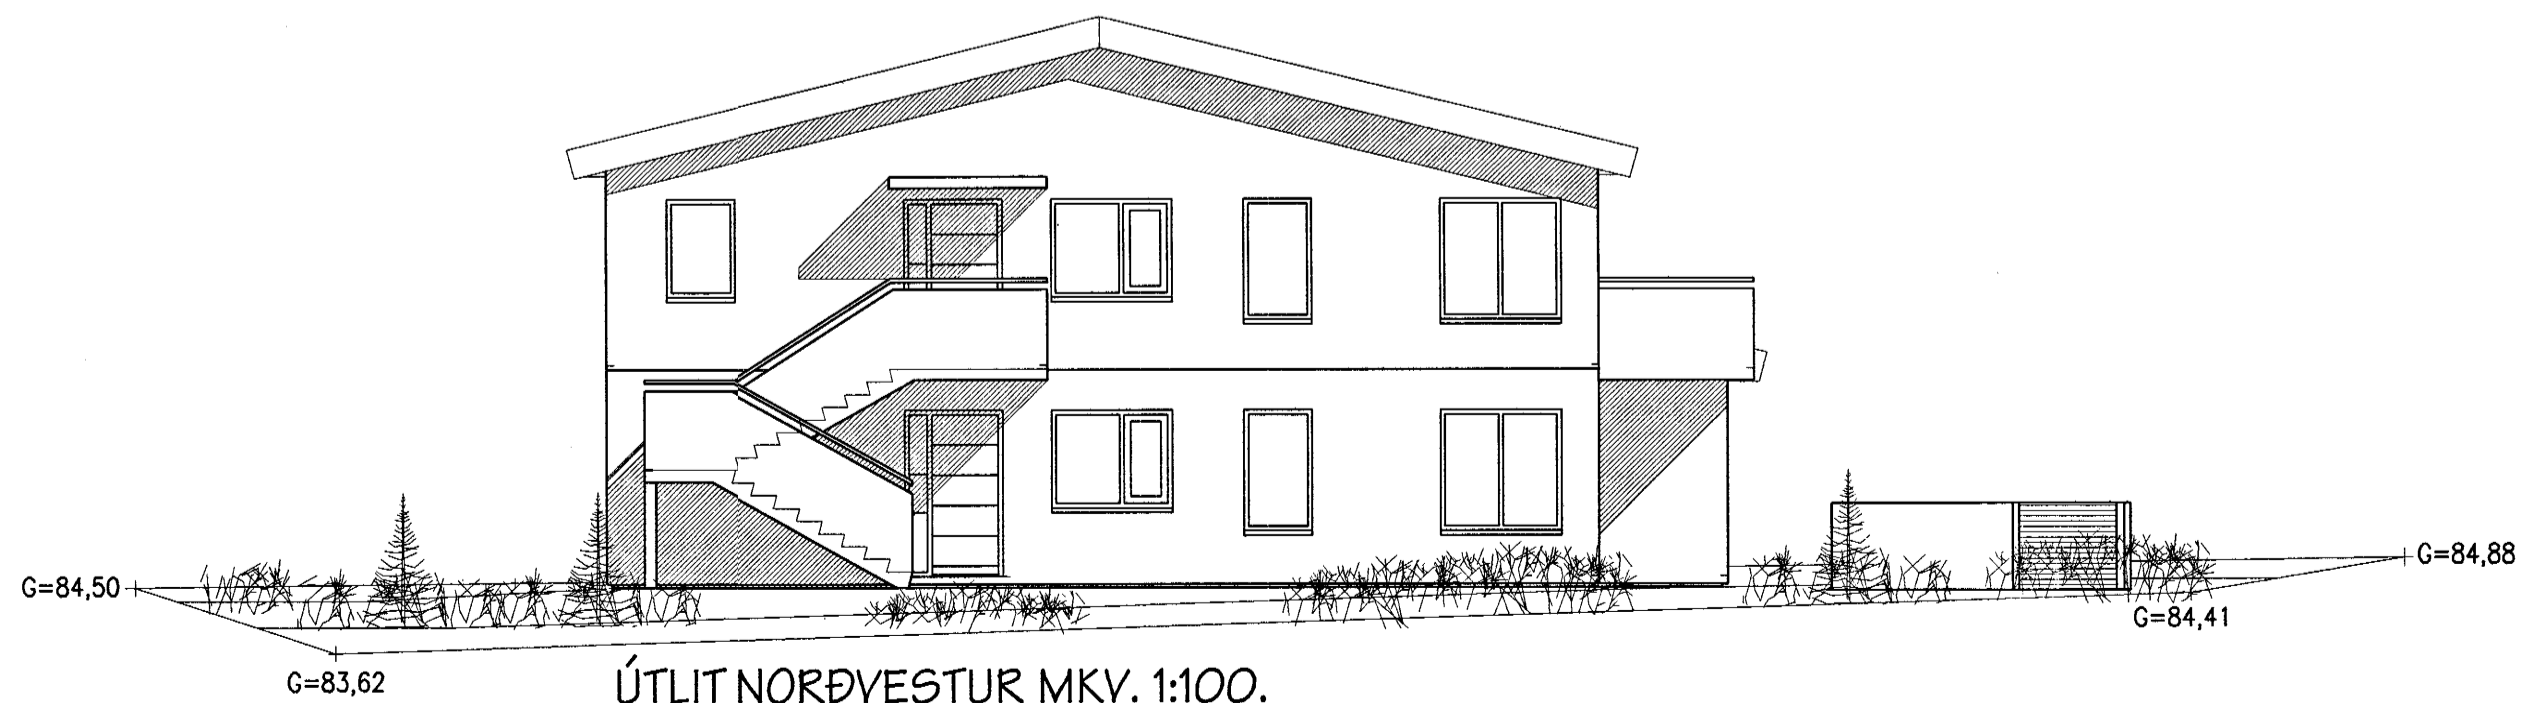

ÚTLIT NORÐVESTUR MKV. 1:100.

KRÍUÁS 11 HAFNARFIRÐI.

Sigurður Þorvarðarson byggingafræðingur bfi.
Teiknistofan Strandgötu 11 220 Hafnarfirði.
STH. teiknistofan ehf. kt. 510298-2769. Kt. aðalhönnuðar: 141250-4189.
Sími: 5651510. Fax: 5651299. Netfang: teiknistofan@islandia.is

Skýringar:	Aðaluppdráttur.
Teikning:	Útlitsmyndir
Mælikvarði:	1:100.
Undirskrift:	
Blað nr.: 4 af 5.	Dagsetning: 25 ágúst 2000.
Breytt:	