


SNID A-A MKV. 1:50.

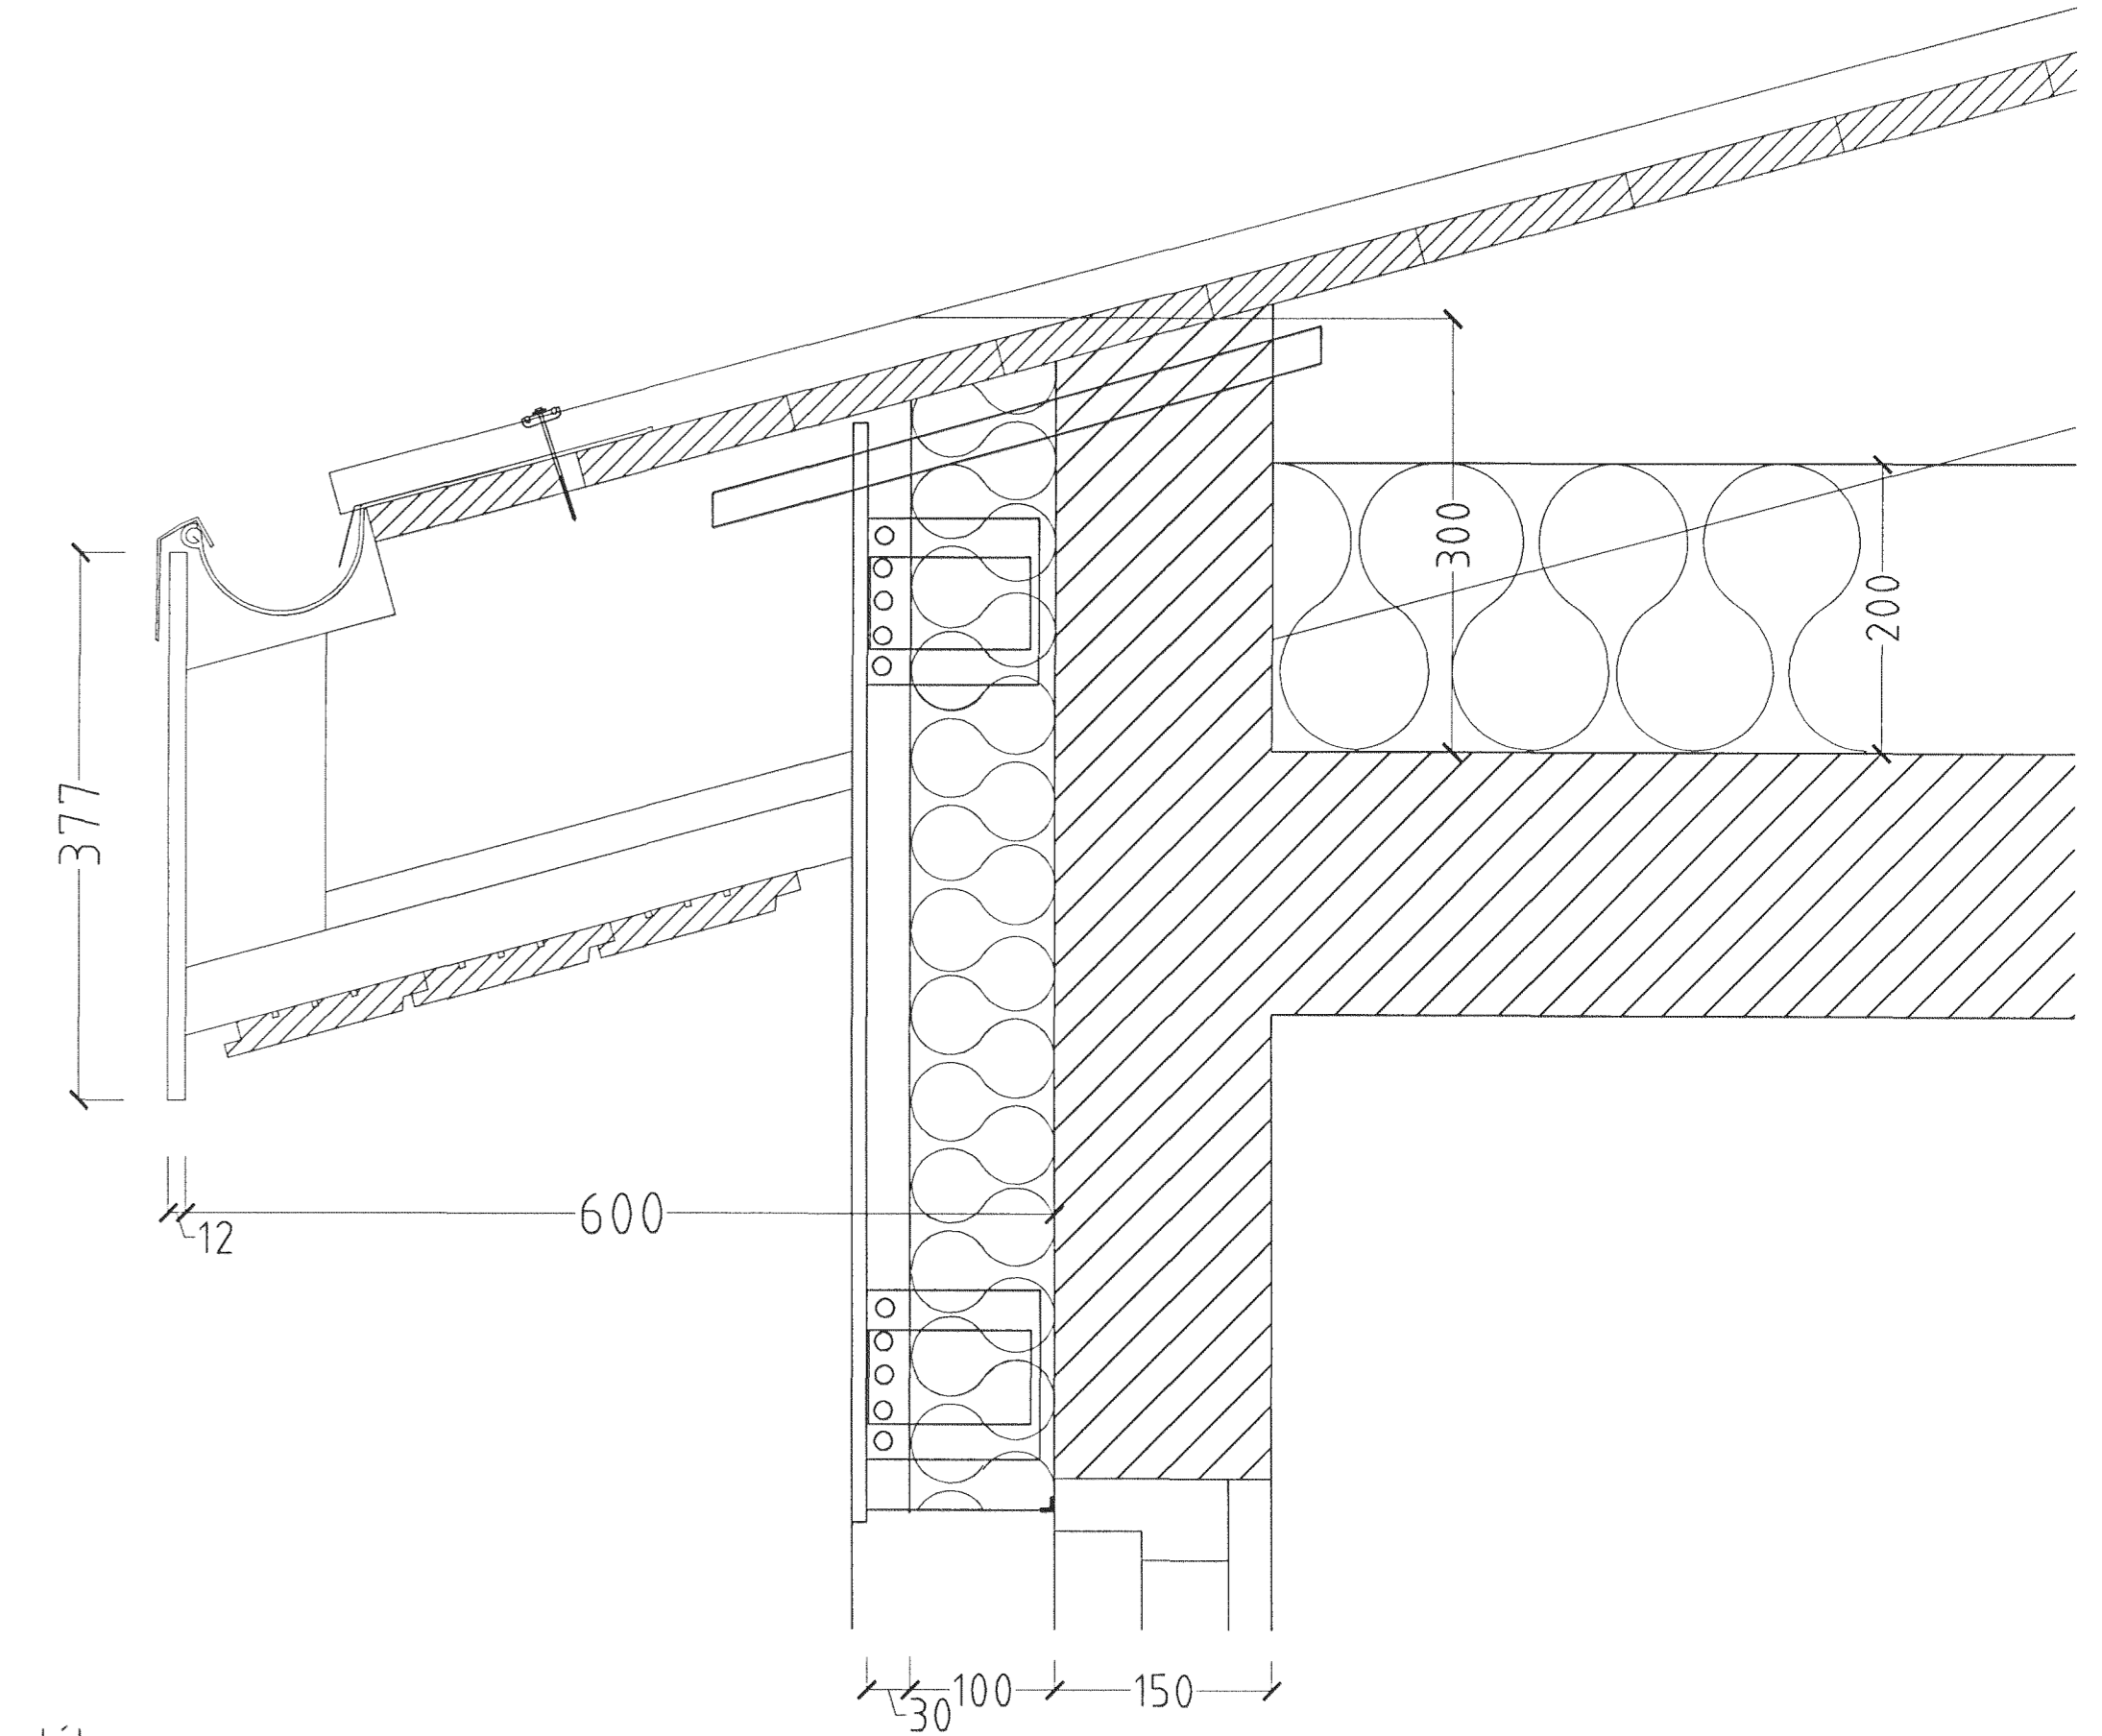

HLUTAMYND ÞAKKANTUR MKV. 1:5.

Þakstál  
 Þakpappi  
 25 X 150 mm. borðaklæðning.  
 Timbursperrur 50 X 150 mm.  
 Ø 32 mm. loftræstir, með fluguneti  
 2 stk. pr. sperrubíl.  
 Vindpappi (20 PAM).  
 Þakeinangrun 200 mm. (þakull).

Þakkantur:


Rennujárn c/c 600 mm.  
 100 mm. plastrenna.  
 Flasning úr sama efni og Þakstál.  
 12 mm. hvítur vatnspölinn krossviður.  
 Þakniðurfall. Sjá lagnateikningu.

Veggur:

150 mm. steypdur veggur.  
 100 mm. þéttull.  
 30 mm. loftræsti bíl.  
 Álklæðning.

Vatnsbretti og flasningar formuð úr 2mm ALCAN álplötum.  
 Klæðning 2mm ALCAN álplötur.  
 T eða L álleidarar festir við vegg með festivinklum,  
 hámarks bil milli teidara er 400mm. Hámarks bil milli vinkla  
 er 800mm. Múrboltar Ø 10mm lengd 63mm.  
 100mm steinullareinangrun.  
 150mm steypdur útveggur.

Samþykkt þann  
 17 MAÍ 2000  
 Byggingafulltrúnaður Hafnarfirði  
 E.h. Sigurbjartur Halldórsson

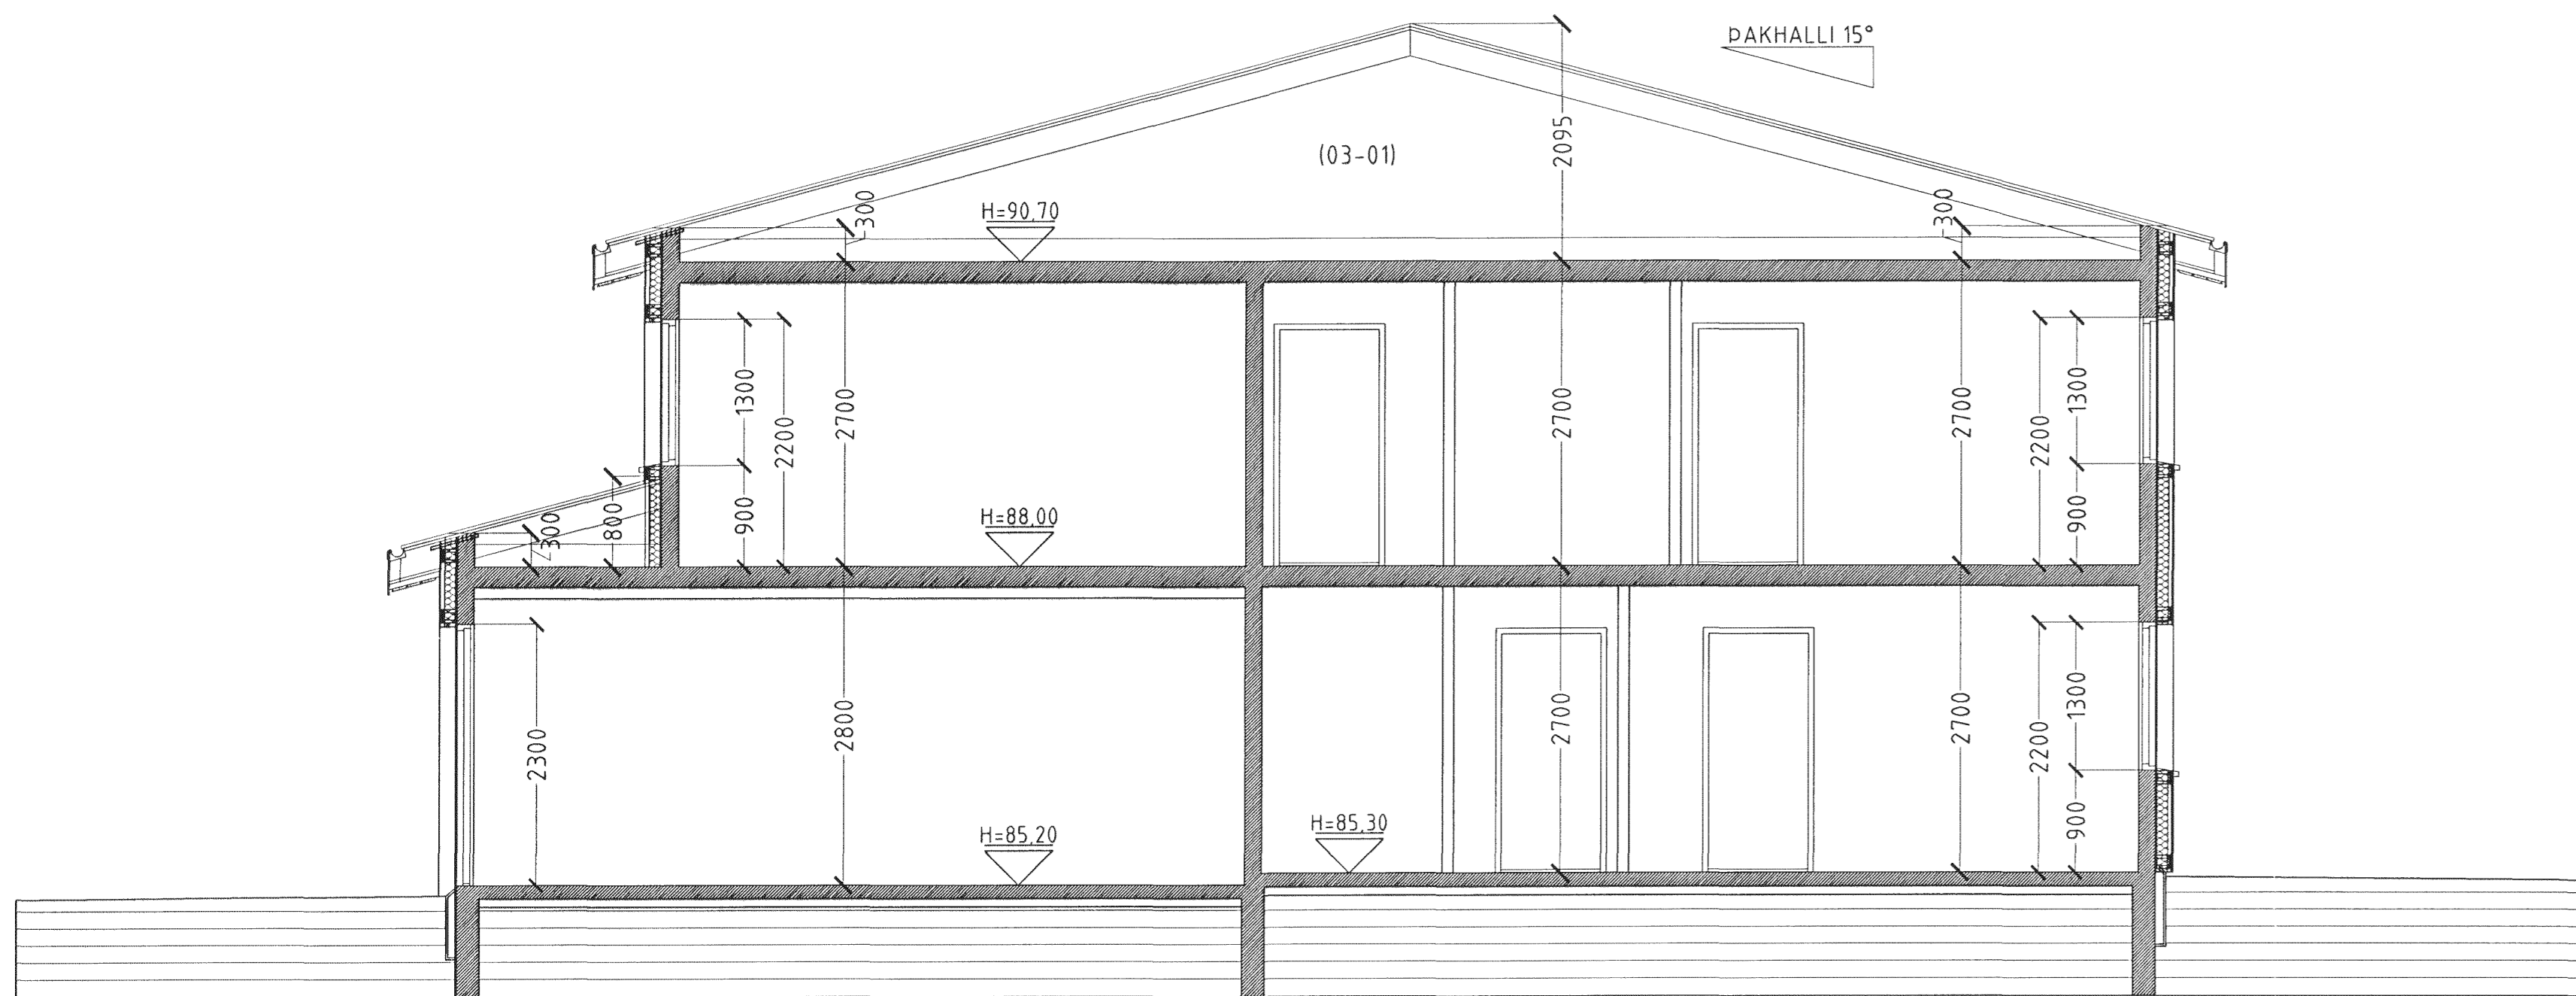

SNID B-B MKV. 1:50.

KRÍUÁS 13 HAFNARFIRÐI.

Sigurður Þorvarðarson byggingafræðingur bfi.  
 Teiknistofan Strandgötu 11 220 Hafnarfirði.  
 STH. Teiknistofan ehf. kt. 510298-2769. Kt. aðalhönnuðar: 141250-4189.  
 Sími: 5651510. Fax: 5651299. Netfang: teiknistofan@istlandia.is

Skýringar:	Séruppráttur.
Teikning:	Sneiding og hlutamynd
Mælikvarði:	1: 50 / 1: 5
Undirskrift:	17/501.691
Blað nr. 3 af 5	Dagsetning: 23 nóvember 2000
Breytt:	