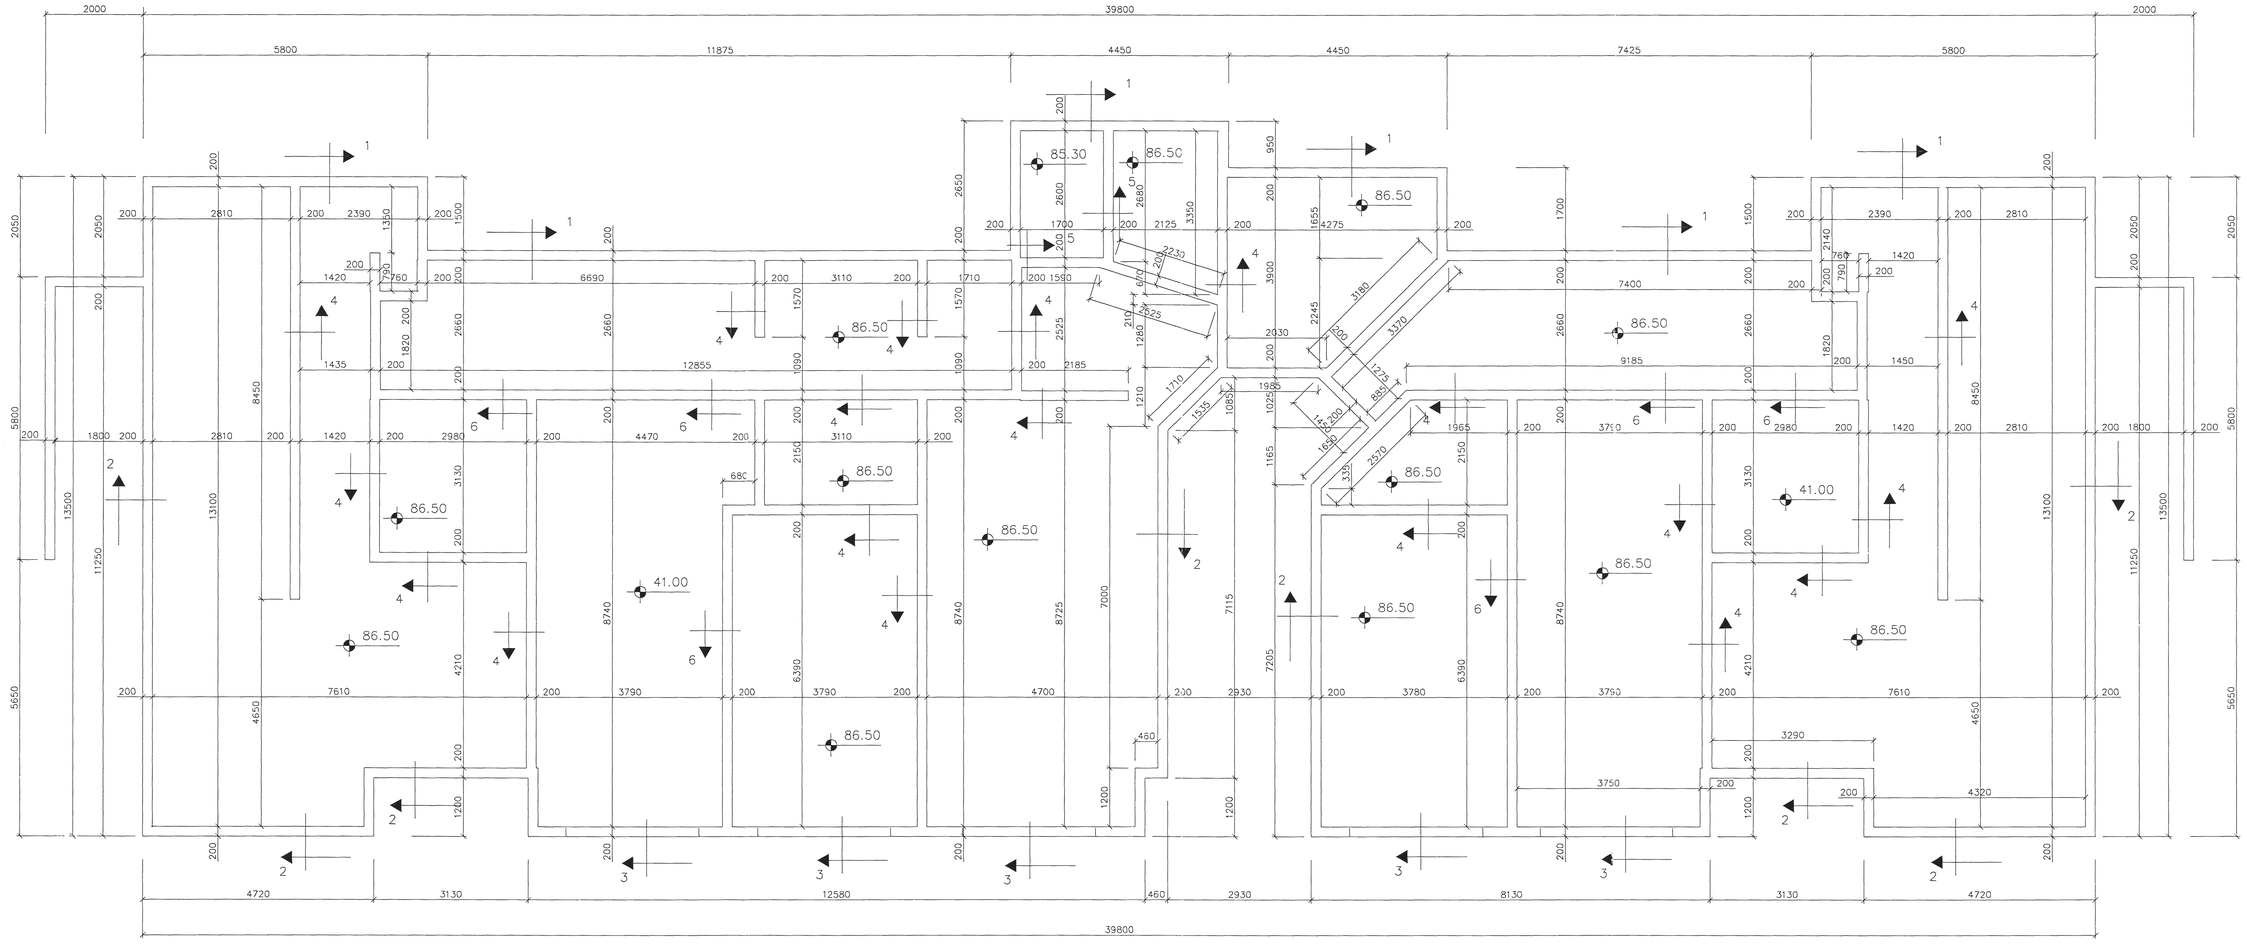

GRUNNMYND 1:50

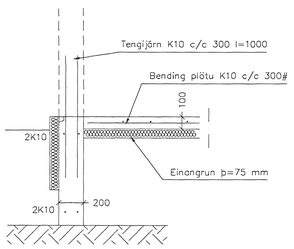

SNIÐ 1 1:20

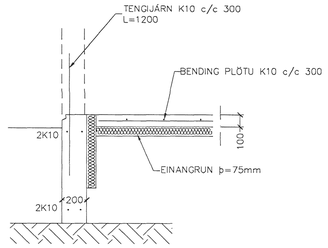

SNIÐ 2 1:20

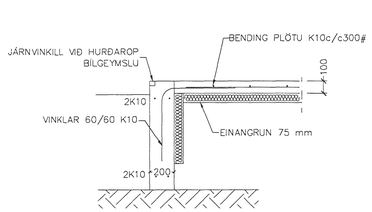

SNIÐ 3 1:20

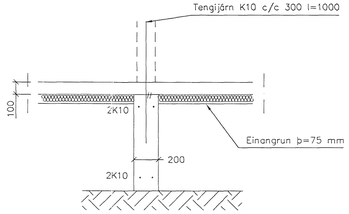

SNIÐ 4 1:20

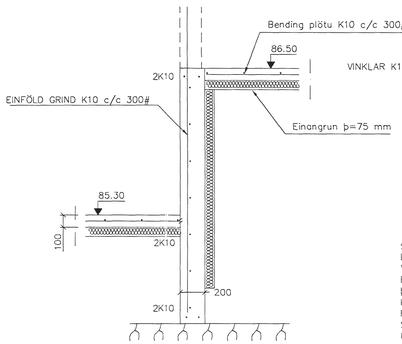

SNIÐ 5 1:20

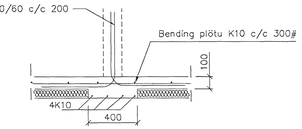

SNIÐ 6 1:20

SKÝRINGAR

STEYPA=S250
LOFTINNIHALD > 5%
V/S-TALA < 0,55
BENDISTÁL= Ks410
ÞAR SEM HÆÐ UNDIRSTAÐA ER > 120 SM KOMI EINFÖLD GRIND K10 c/c 300#
FYLLING INN Í SÖKKLA SKAL VERA FROSTFRÍ OG ÞJAPPAST Í 30 SM LÖGUM
UNDIRSTÖÐUR HVÍLA ÞJAPPAÐRI FYLLINGU
ÞJÖPPUNARKRÖFUR E2 > 120 MPa, E2/E1< 2,3.
MESTA ÁLAG Á UNDIRSTÖÐUR < 500 kN/M

BR.	DAGS.	EÐLI BREYTINGA	SIGN.

KRÍUÁS 15
HAFNARFIRÐI

UNDIRSTÖÐUR–MÁLTEIKN
SNIÐ

Samþykkt þann
30 OKT. 2000
Byggingafulltrúinn í Hafnarfirði
Fh. Sigurbjartur Hallgrímsson

MKV.	1:50 1:20
DAGS.	SEPT. 2000
VERK NR.	2052
TEIKN. NR.	1–02
HANNAÐ	SIG. ÞORLEIFSS. KT. 241148–3009
TEIKNAÐ	G.H.
YFIRFARIÐ	

VERKFRÆÐIÞJÓNUSTA SIGURÐAR ÞORLEIFSSONAR ehf
SÍTUNDARGÖTU 11 220 HAFNARFIRÐI
SÍMI 565-4225 FAX 565-4275
E-mail: tsolvi@simnet.is