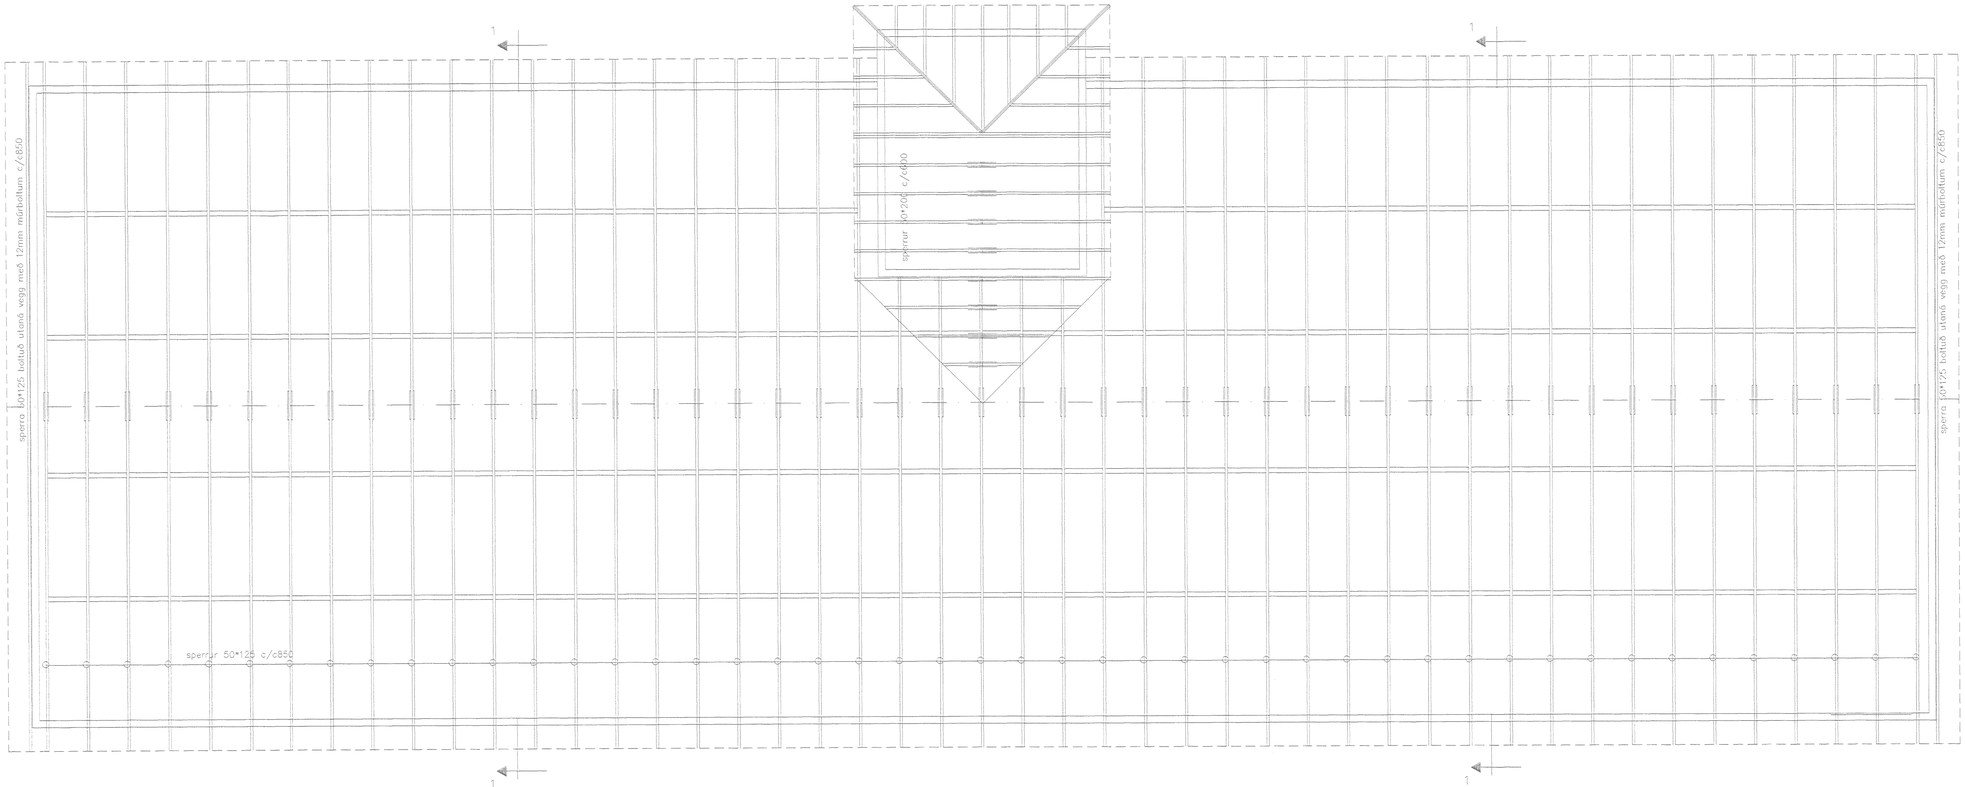

GRUNNMYND 1:50

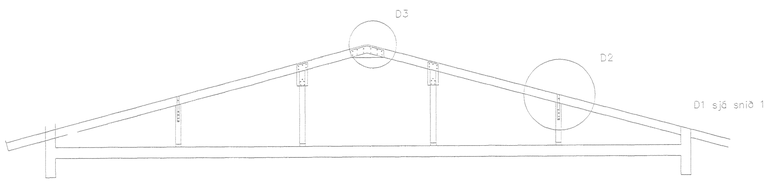

Aðalsnið í þak 1/50

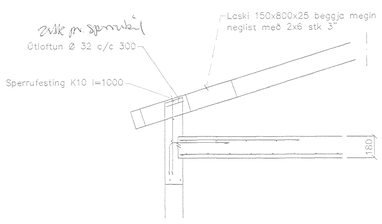

SNIÐ 1, 1:20

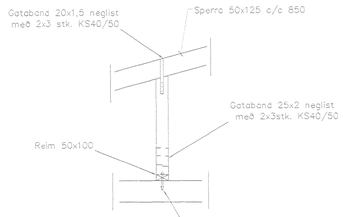

Deili 2, 1:20

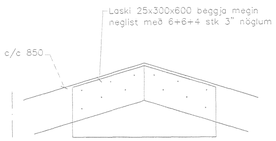

Deili 3, 1:10

Byggingafulltrúi Hafnarfjarðar
Afgreitt þann
05 JÚLÍ 2001
VC

SKÝRINGAR

STEYPA S-250, SEMENTINNIHALD = 300kg/M
STEYPUHULA Í ÚTVEGGJUM = 30mm
STEYPUHULA Í PLÖTU = 20mm
BENDISTÁL Ks410

BENDING VEGGJA
ÚTVEGGJIR EINFÖLD GRIND Í MIÐJAN VEGG
LÁRÉTT K10 c/c 200
LÓÐRÉTT K10 c/c 300
Millivegglr einföld grind í miðjan vegg
K10 c/c 250@
EÐA BENDINET 189

BR.	DAGS.	EÐLI BREYTINGA	SIGN.

KRIUÁS 15
HAFNARFIRÐI

ÞAKVIRKI
SNIÐ

MKV. 1:50 1:20
DAGS. MARS 2001
VERK NR. 2052
TEIKN. NR. 1-04
HANNAÐ SIG. ÞORLEIFSS. KT. 241148-3009
TEIKNAÐ
YFIRFARIÐ

TÆKNIÞJÓNUSTA SIGURÐAR ÞORLEIFSSONAR ehf
STRANDGÖTU 11 220 HAFNARFIRÐI
SÍMI 555-4255 FAX 565-2675
E-mail: taeknithjonusta@islandia.is
kt: 440693-2539