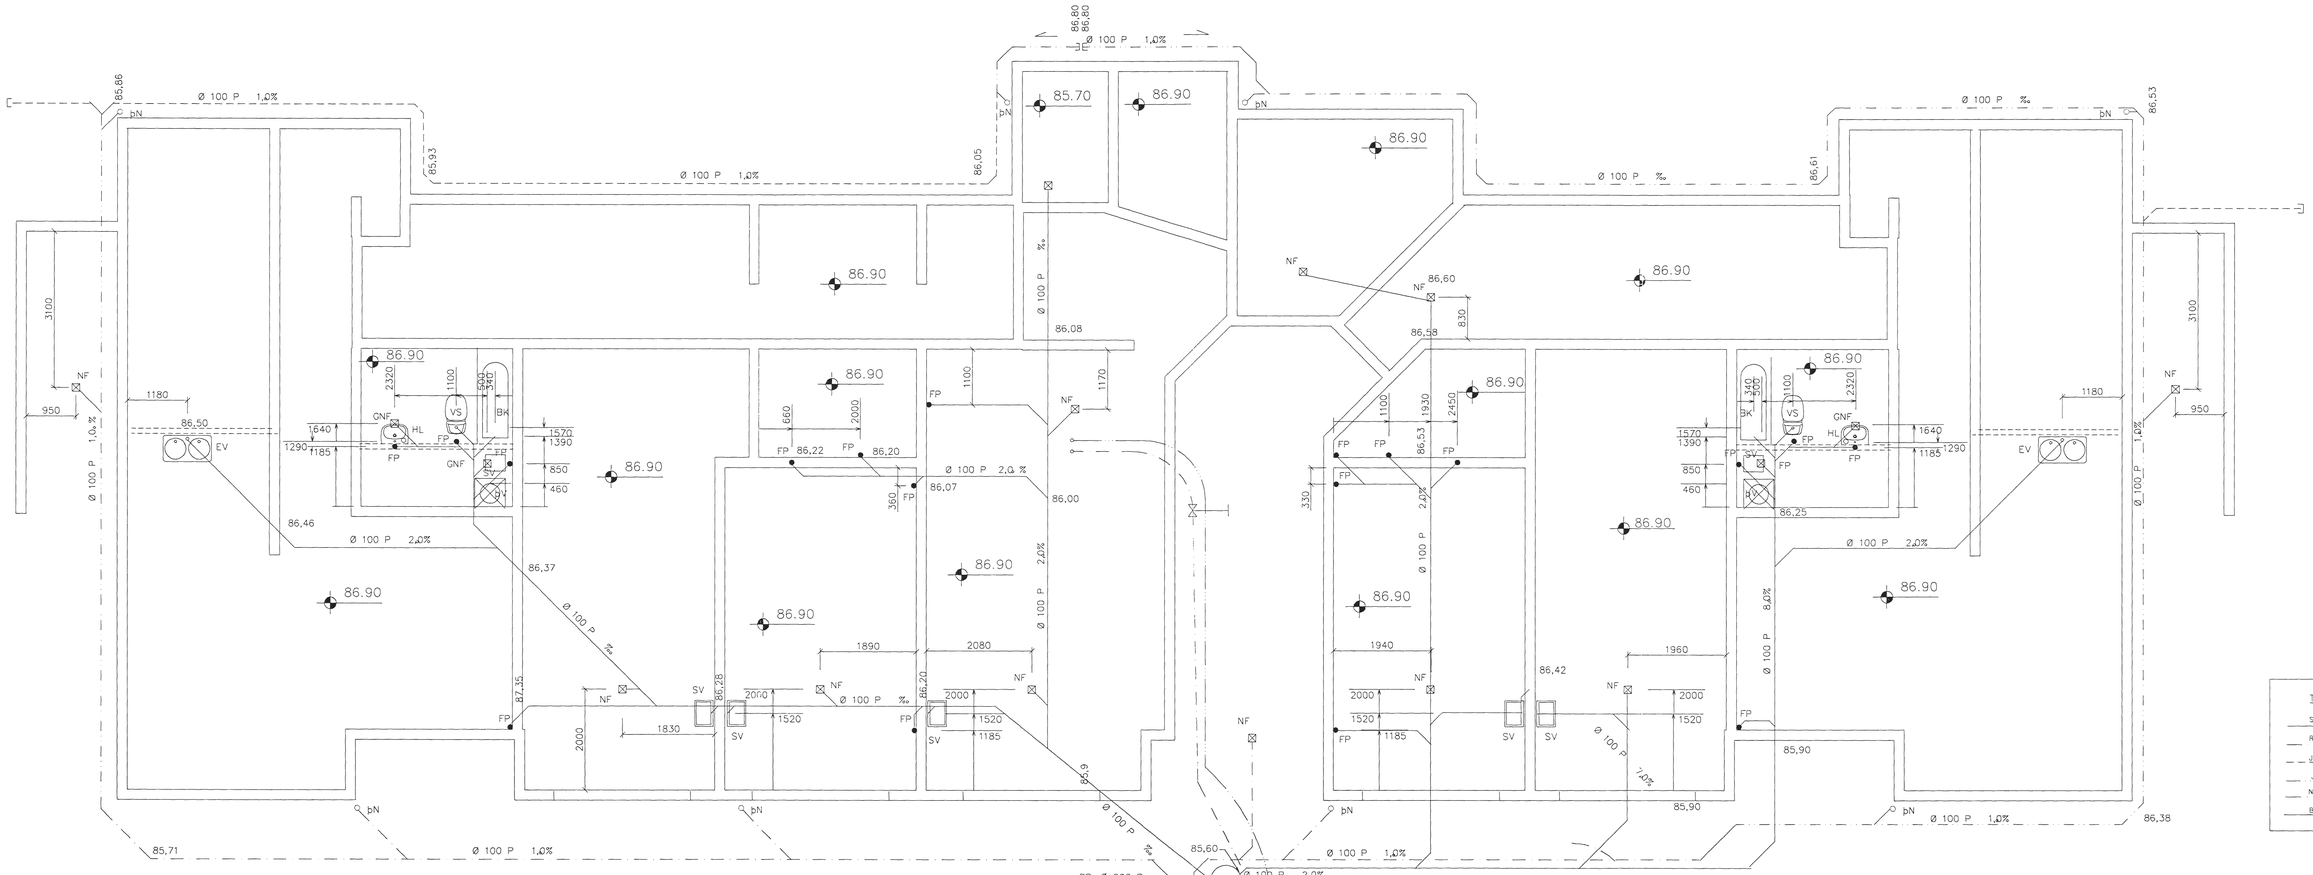

GRUNNMYND 1:50

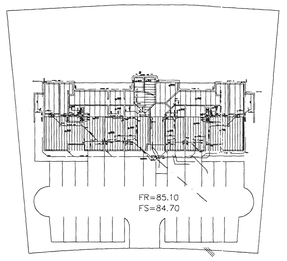

AFSTÖÐUMYND 1:500

TÁKN FYRIR LAGNIR

- SKOLPLÖGN
- REGNVATSLÖGN
- JARÐVATNSLÖGN
- JARÐVATNS + REGNVATNSL.
- NEYSLUVATN
- BAKRENNSLI HITAVEITU

SKÝRINGAR

Fráveitulagnir undir botnplötu og utan með húsi skulu vera úr PVC.
Áður en byrjað er á lagningu röra skal jafna undirlagið vandlega en undir og umhverfis rörin skal vera minnst 150 mm sandlag. Leggja skal rör með vandvirkni á sandlagið þannig að engar skemmdir verði á rörinu og það fái jafnan stuðning.
Skeyta skal rör með þar til gerðum þéttihring.
þess skal gætt að rör geti þanist eðlilega.

BR.	DAGS.	EÐLI BREITINGA	S
01	12.12.00	BÆTT VIÐ NIÐURFÖLLUM	C

KRÍUÁS 15
HAFNARFIRÐI

GRUNNMYND–GRUNNLAGNA

MKV. 1:50 1:500
DAGS. NÓV. 2000
VERK NR. 2052
TEIKN. NR. 2–01
HANNAÐ SIG. ÞORLEIFSS. KT. 241148–3009
TEIKNAÐ G.H.
YFIRFARIÐ

TÆKNIÞJÓNUSTA SIGURÐAR ÞORLEIFSSONAR
STRANDGÖTU 11 220 HAFNARFIRÐI
SÍMI 555-6255 FAX 555-2575
E-mail tæknithjonusta@islandia.is