


SNID C-C MKV. 1:50.

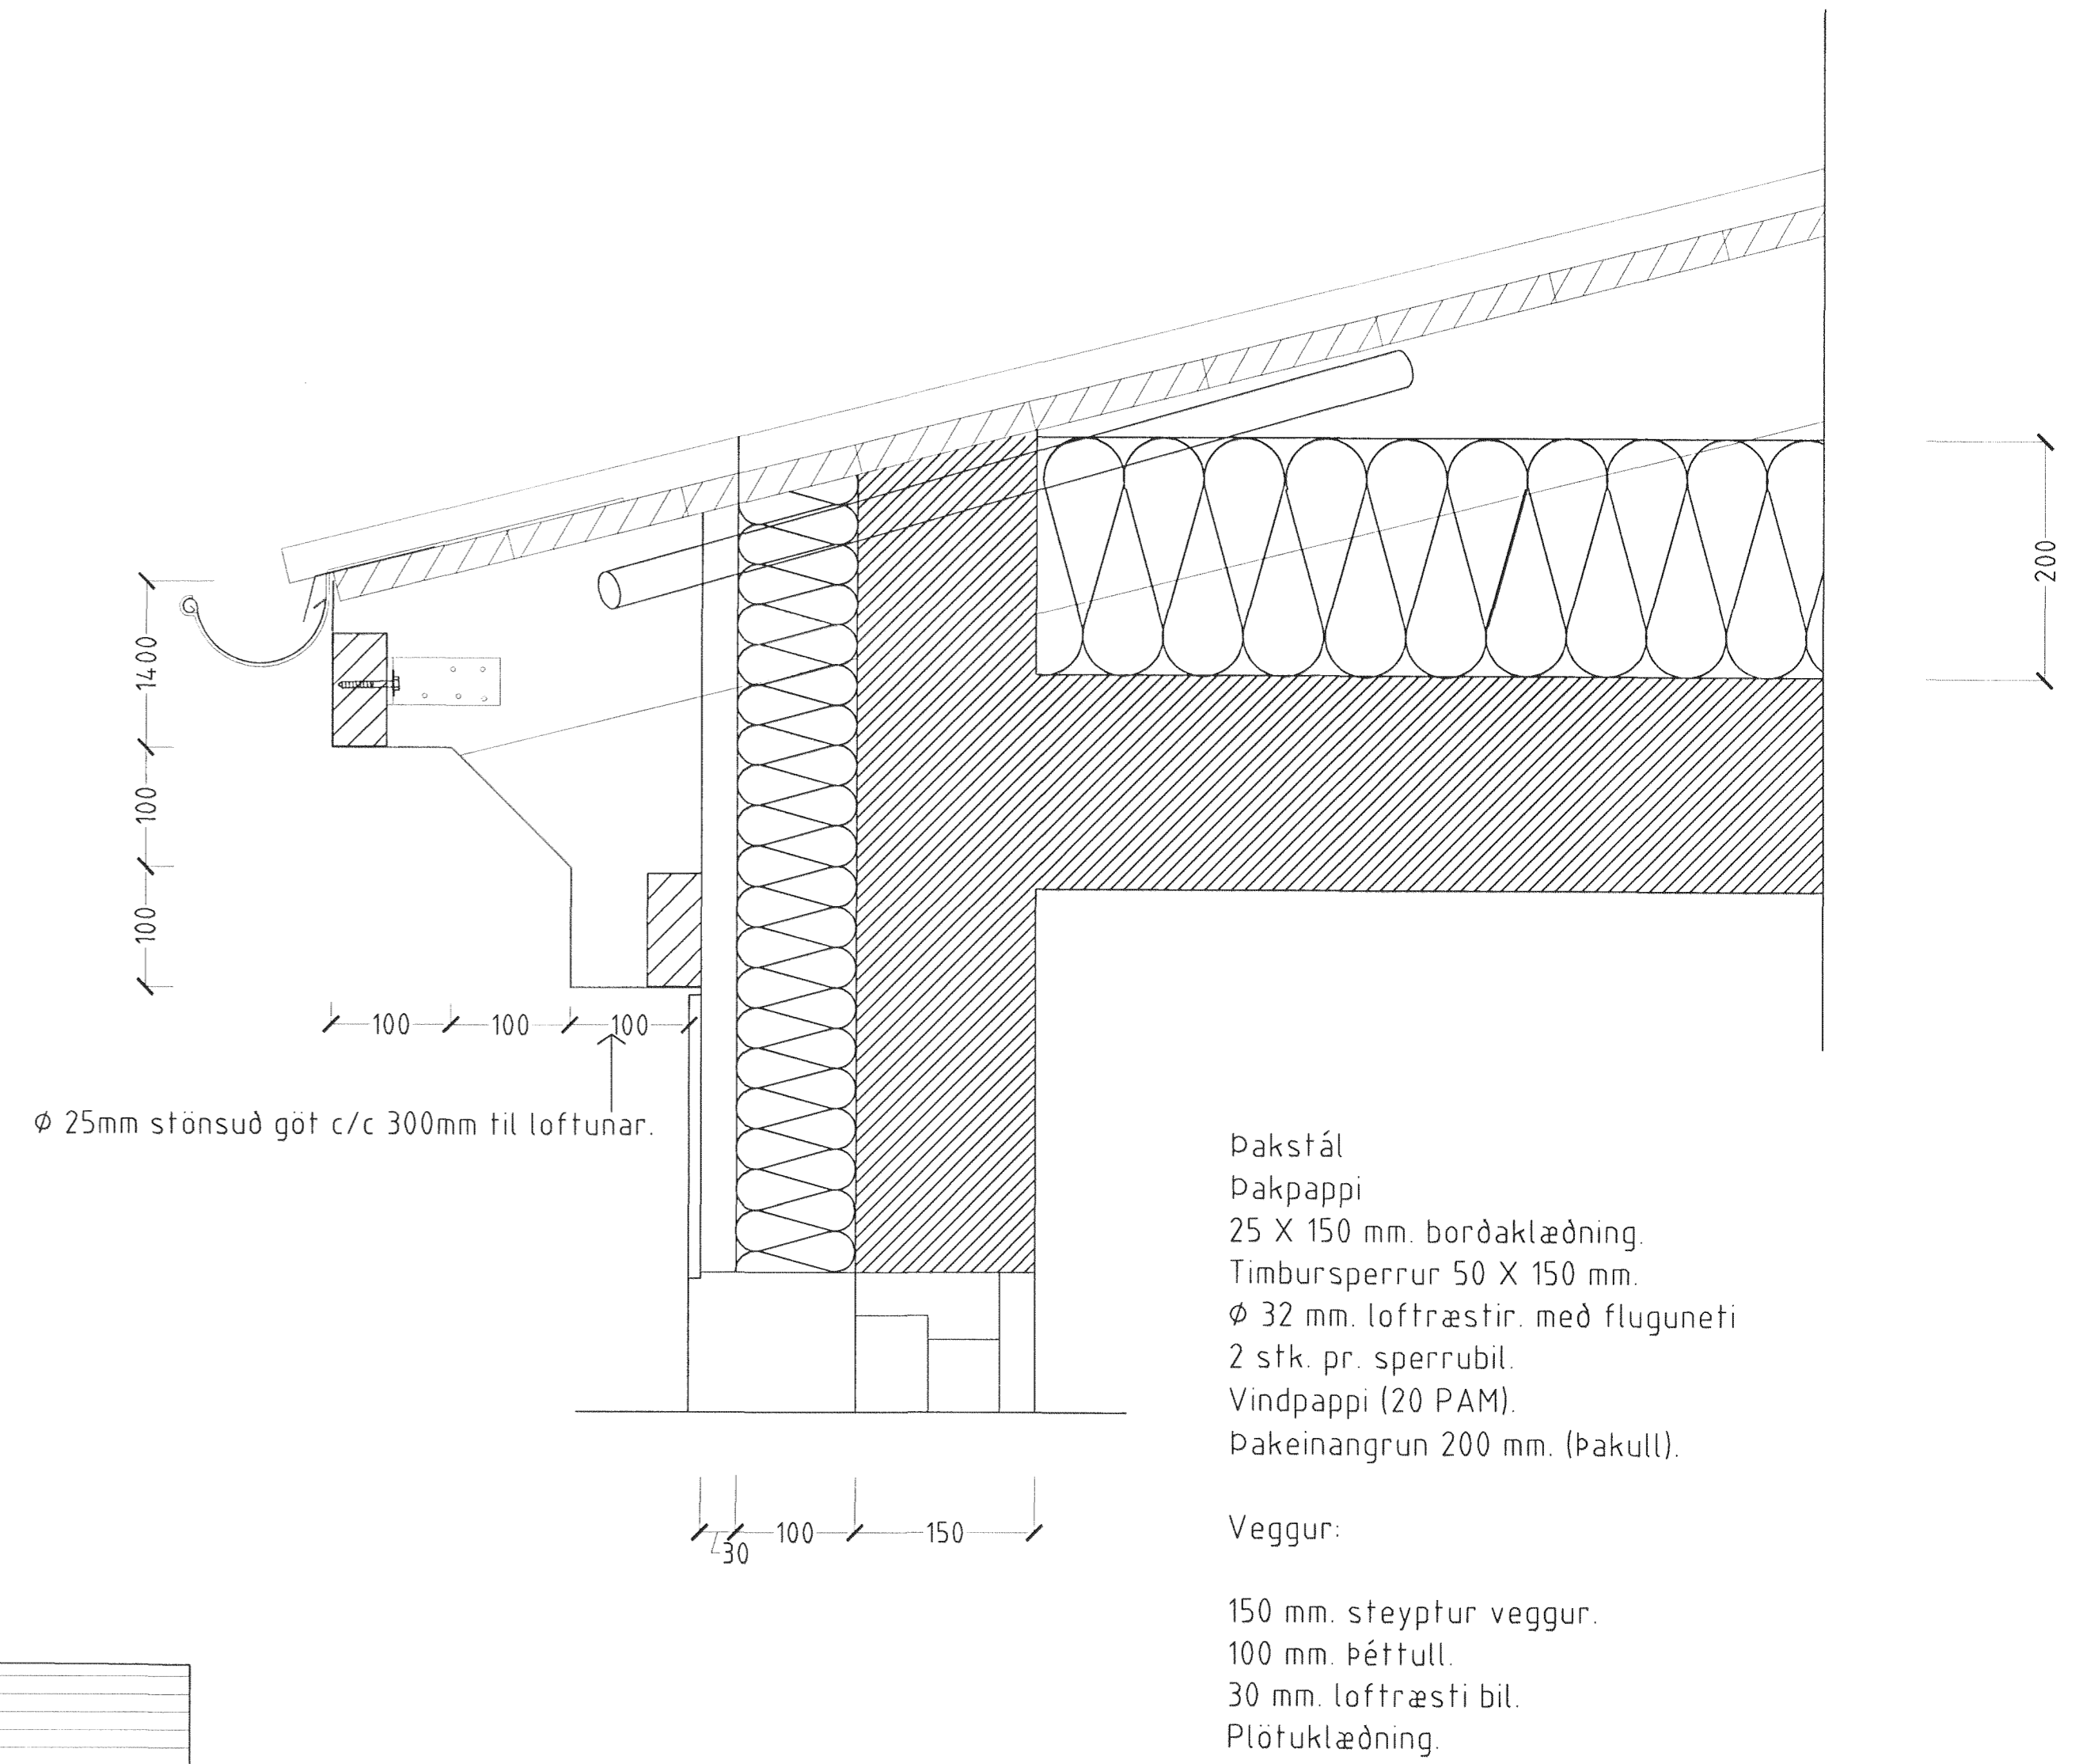

HLUTAMYND ÞAK MKV. 1:5.

KRÍUÁS 15 HAFNARFIRÐI.

Sigurður Þorvarðarson byggingafræðingur bfi.
 Teiknistofan Strandgötu 11 220 Hafnarfirði.
 STH teiknistofan ehf. kt. 510298-2769 Kt. aðalhönnuðar: 141250-4189
 Sími: 5651510. Fax: 5651299. Netfang: teiknistofan@islandia.is

Skýringar:	Séruppdráttur.
Teikning:	Grunnmynd 1. hæð
Mælikvæði:	1:50.
Undirskrift:	<i>Sigurður Þorvarðarson</i>
Blað nr. 5 af 6.	Dagsetning 27. desember 2000.
Breytt:	