


SNID B-B MKV. 1:50.

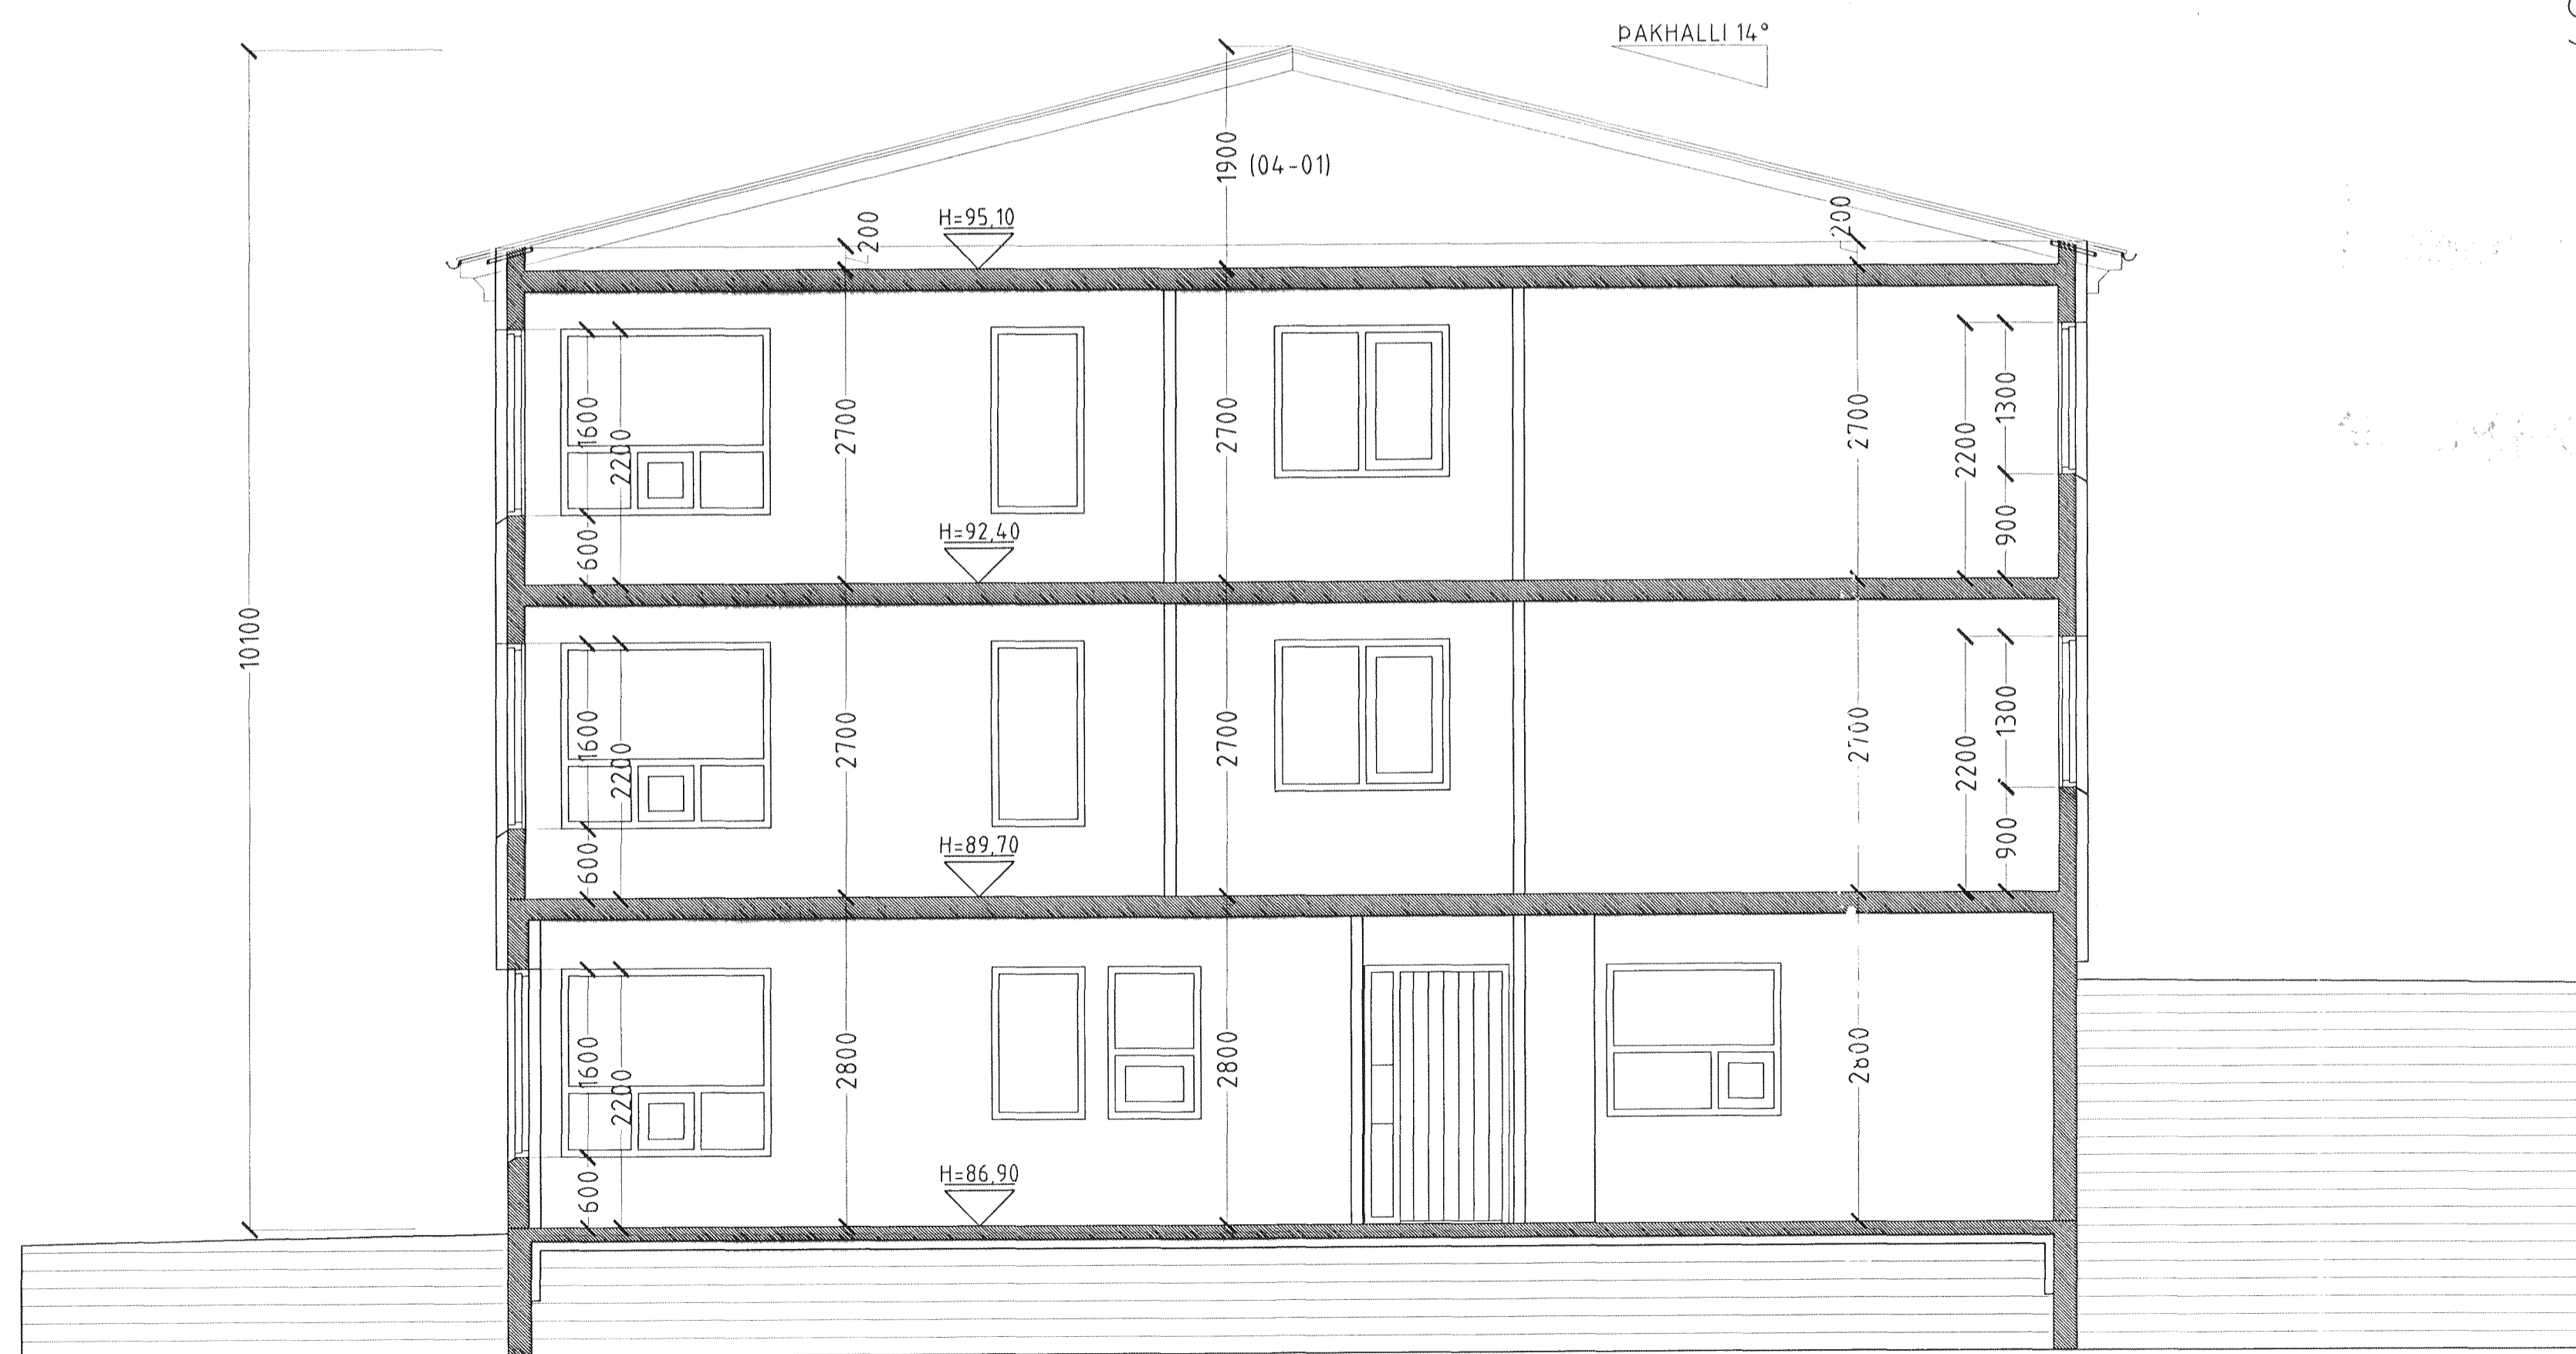

SNID A-A MKV. 1:50.

KRÍUÁS 15 HAFNARFIRÐI.

Sigurður Þorvarðarson byggingafræðingur bfi.
Teiknistofan Strandgötu 11 220 Hafnarfirði.
STH Teiknistofan ehf. Kf. 510298-2769. Kf. aðalhönnuðar: 141250-4189
Sími: 5651510. Fax: 5651299. Netfang: teiknistofan@istlandia.is

Skýringar:	Séruppdráttur.
Teikning:	Grunnmynd 1 hæð
Mælikvæði:	150
Undirskrift:	<i>201001/01/1</i>
Blað nr. 4 af 6	Dagsetning: 27. desember 2000
Breytt:	