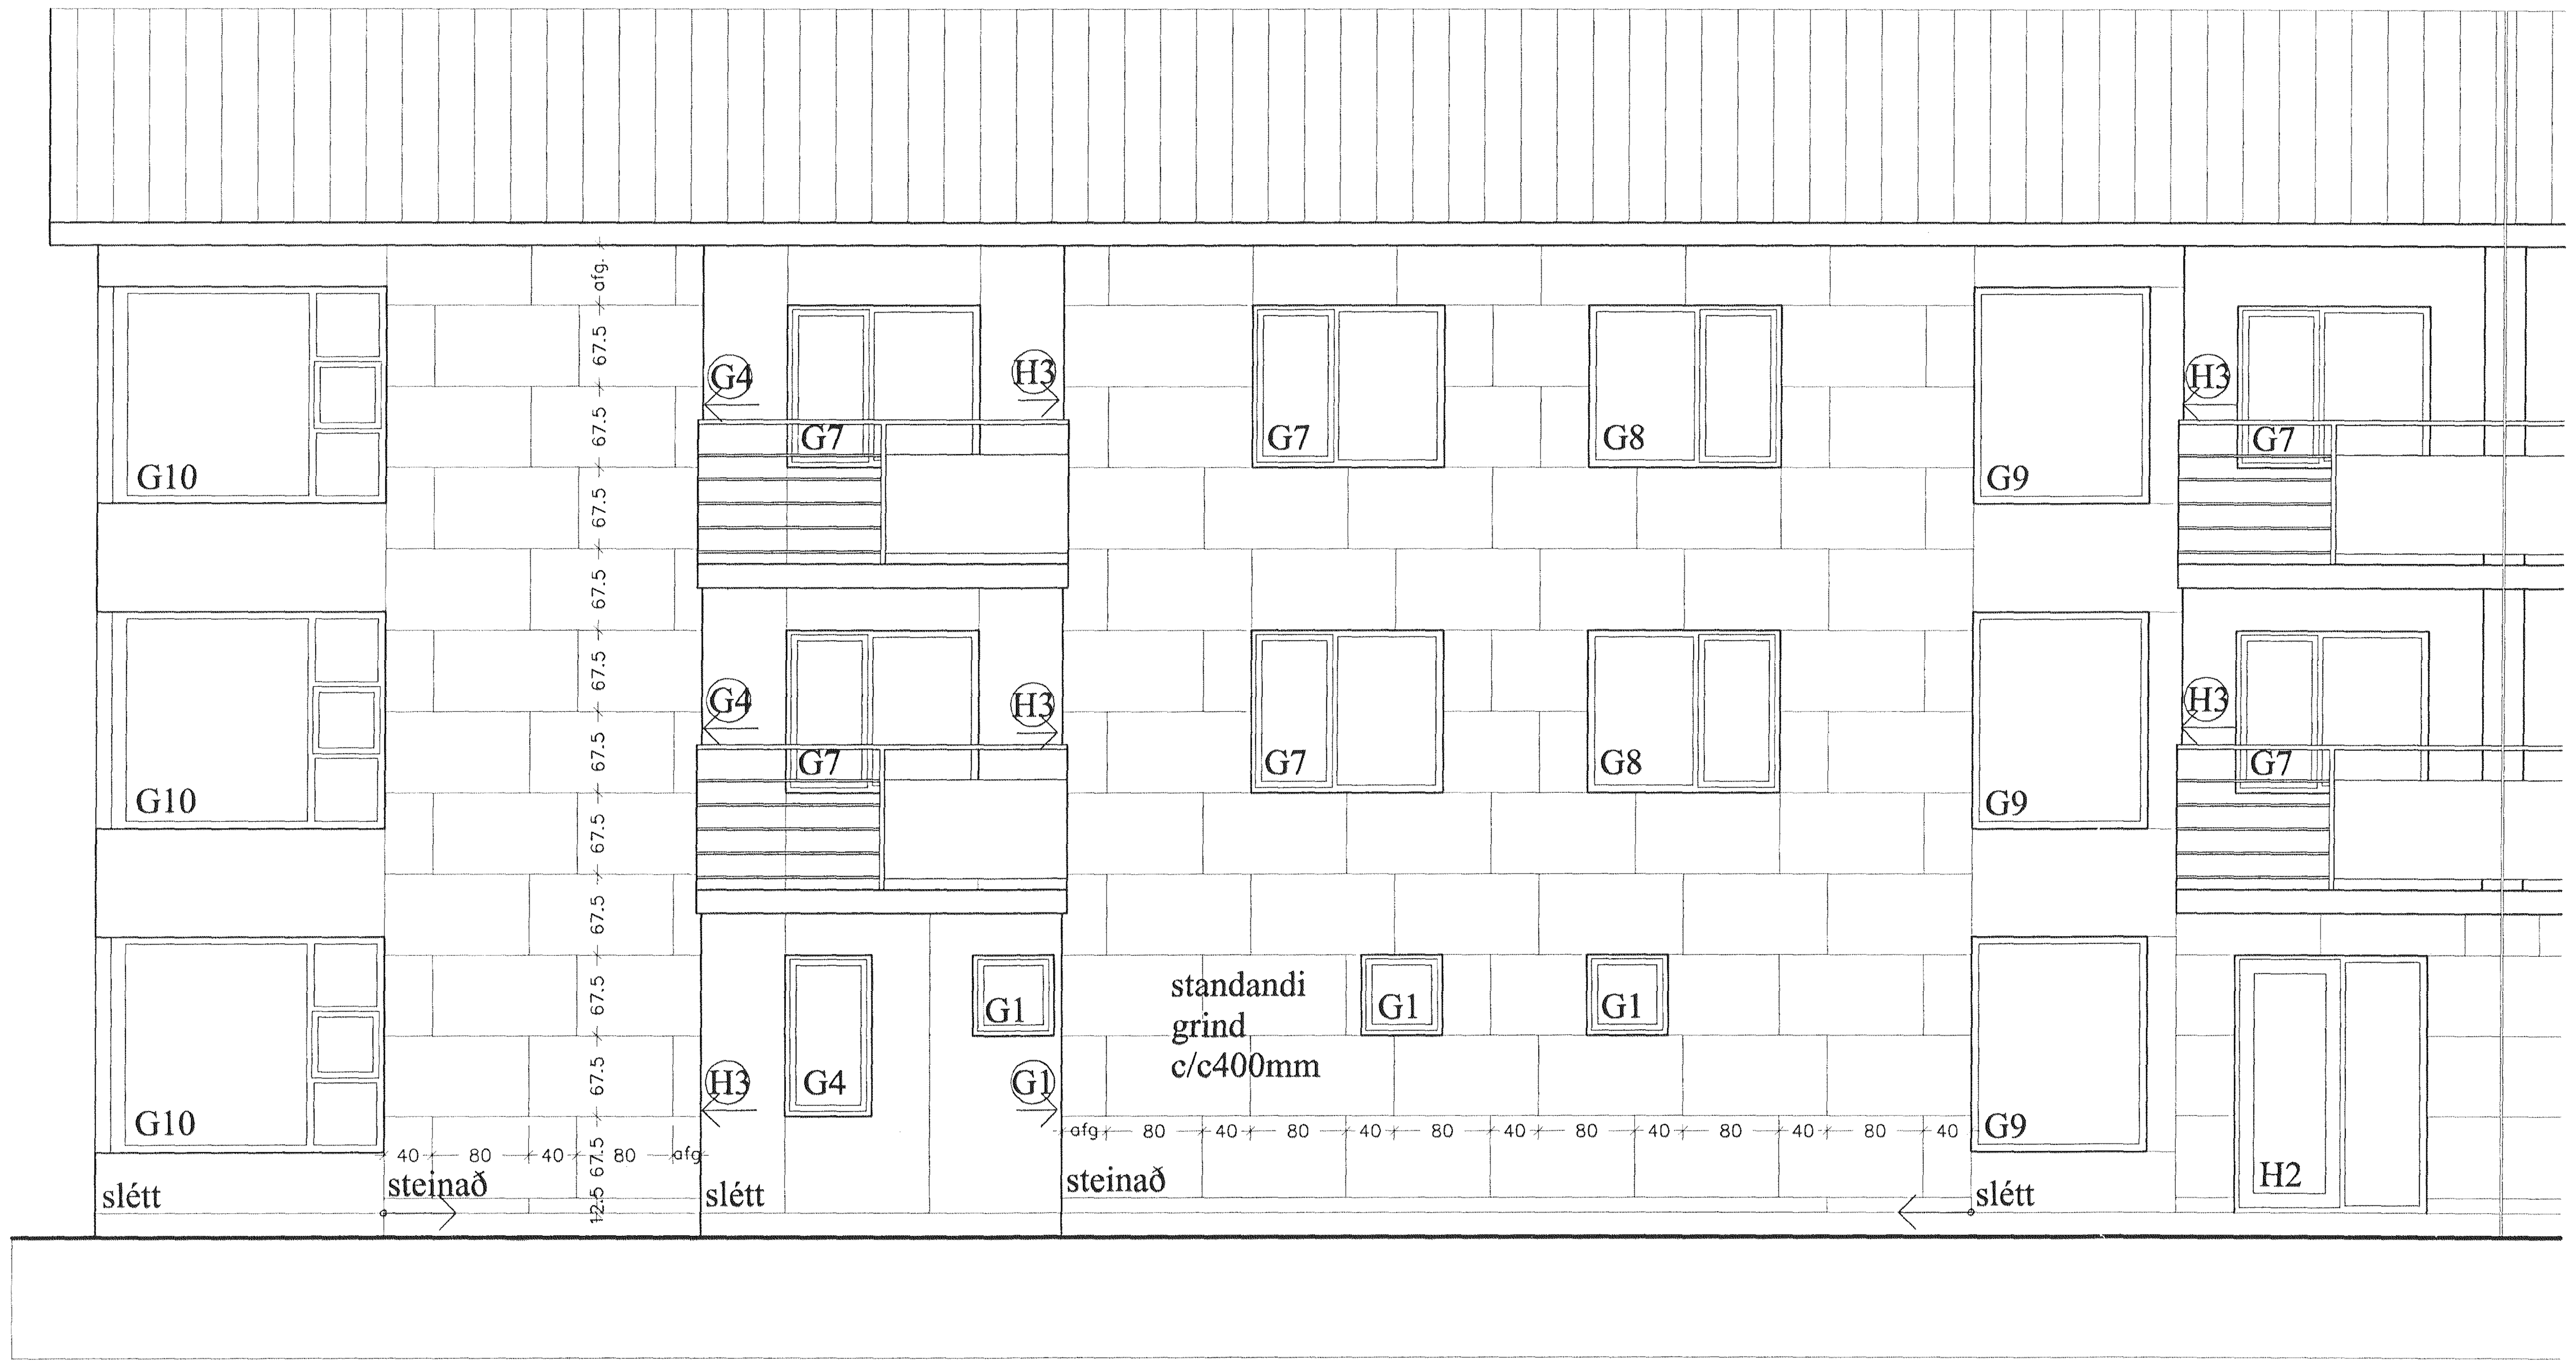

Útlit Suður - B

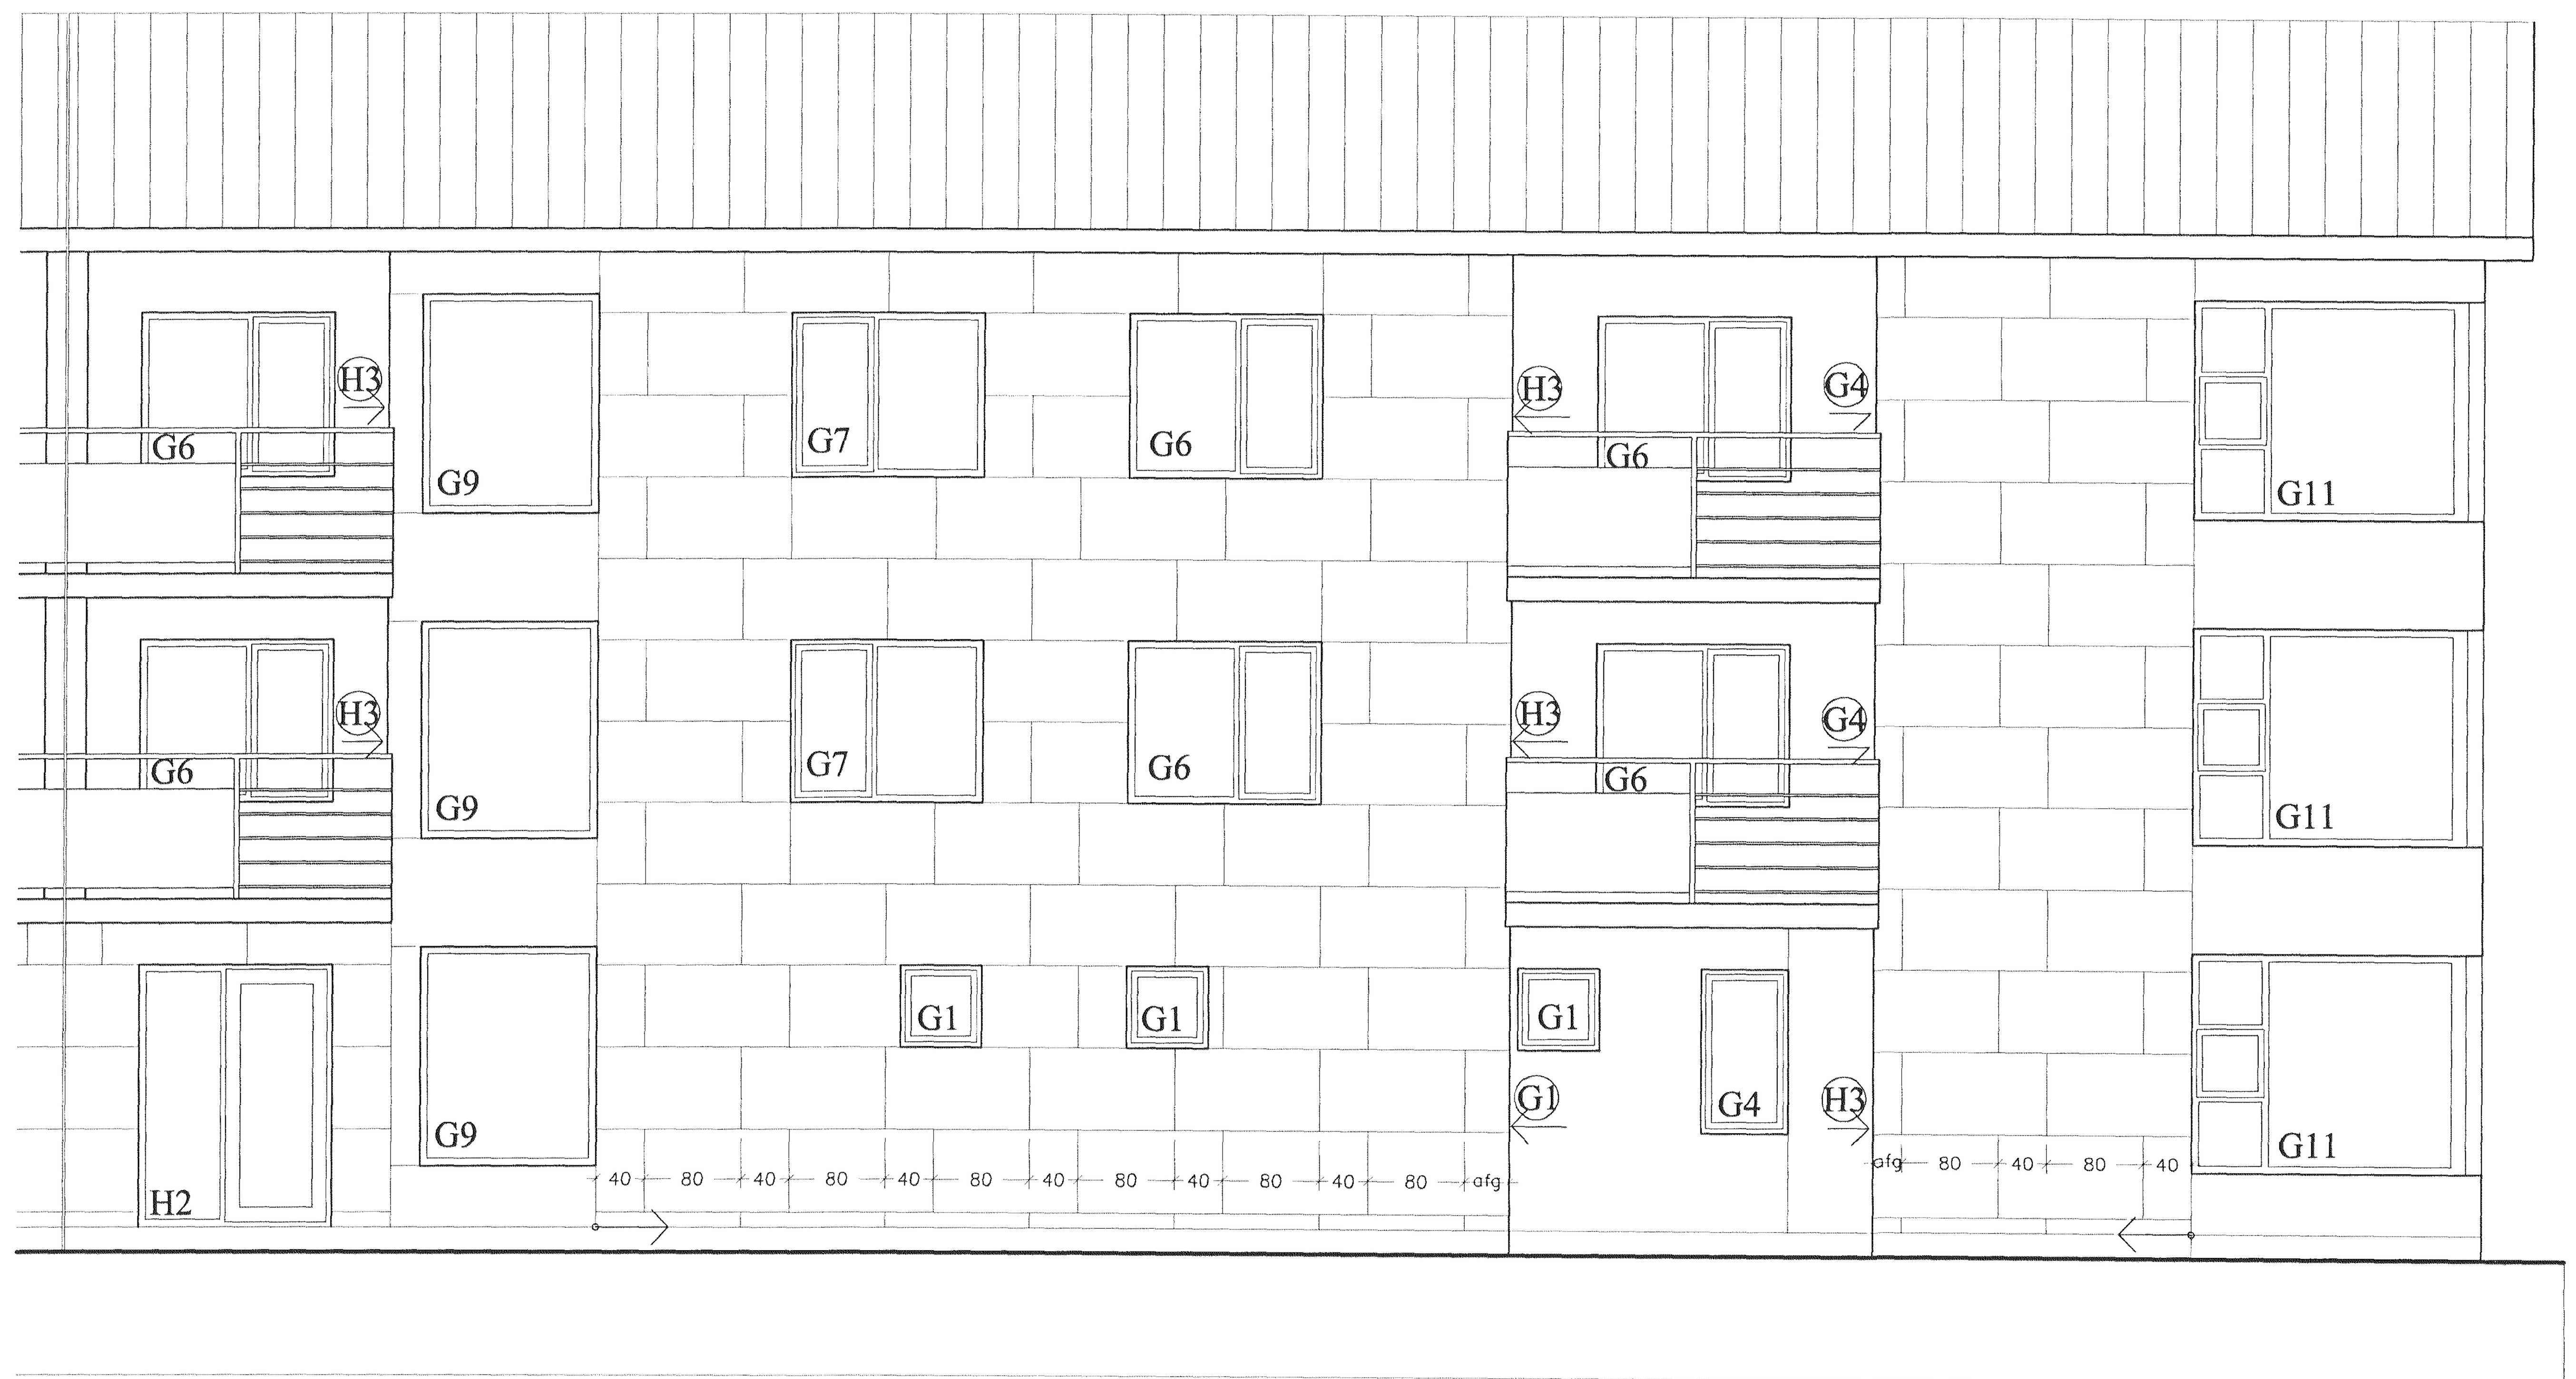

Útlit Suður - A

Samþykkt þann
20 DEC 2000
Byggingafulltrúinn í Hafnarfirði
F.h. Sigurbjartur Halldórsson

verkheiti
Krúás 17, Hafnarfirði

heiti teikningar Útlit Suður	mkv. 1:50
dags 28.08.2000	Nr. A-205

Ársæll Vignisson Arkitekt
kt.101255-3369
Strandgata 26-28
220 Hafnarfjörður
555 4795

18/12 00 Ársæll Vignisson