

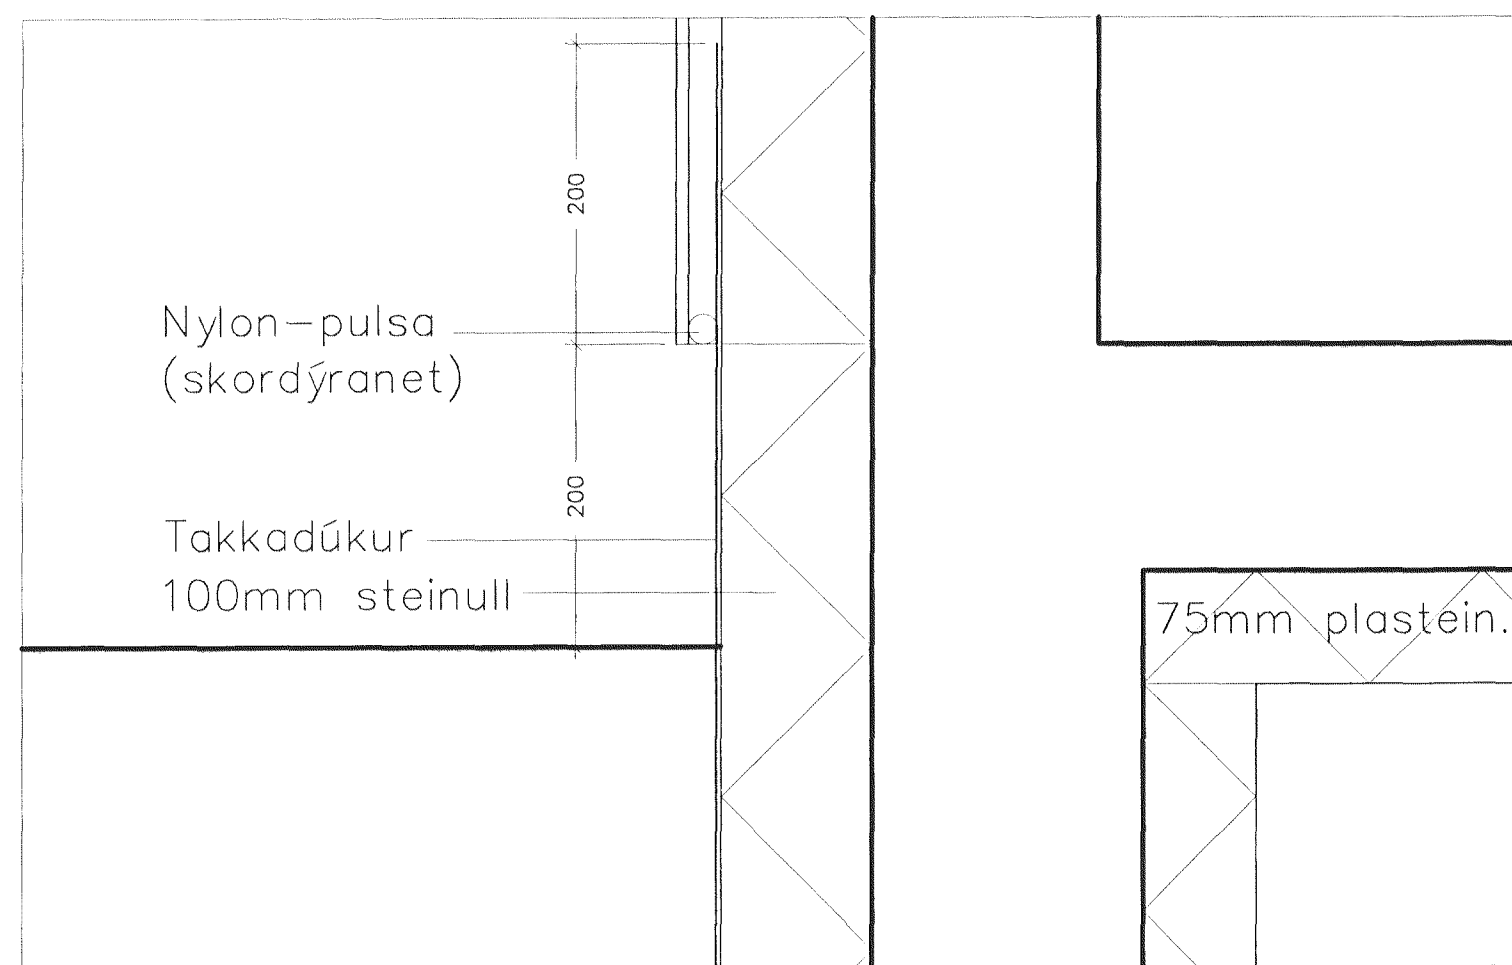
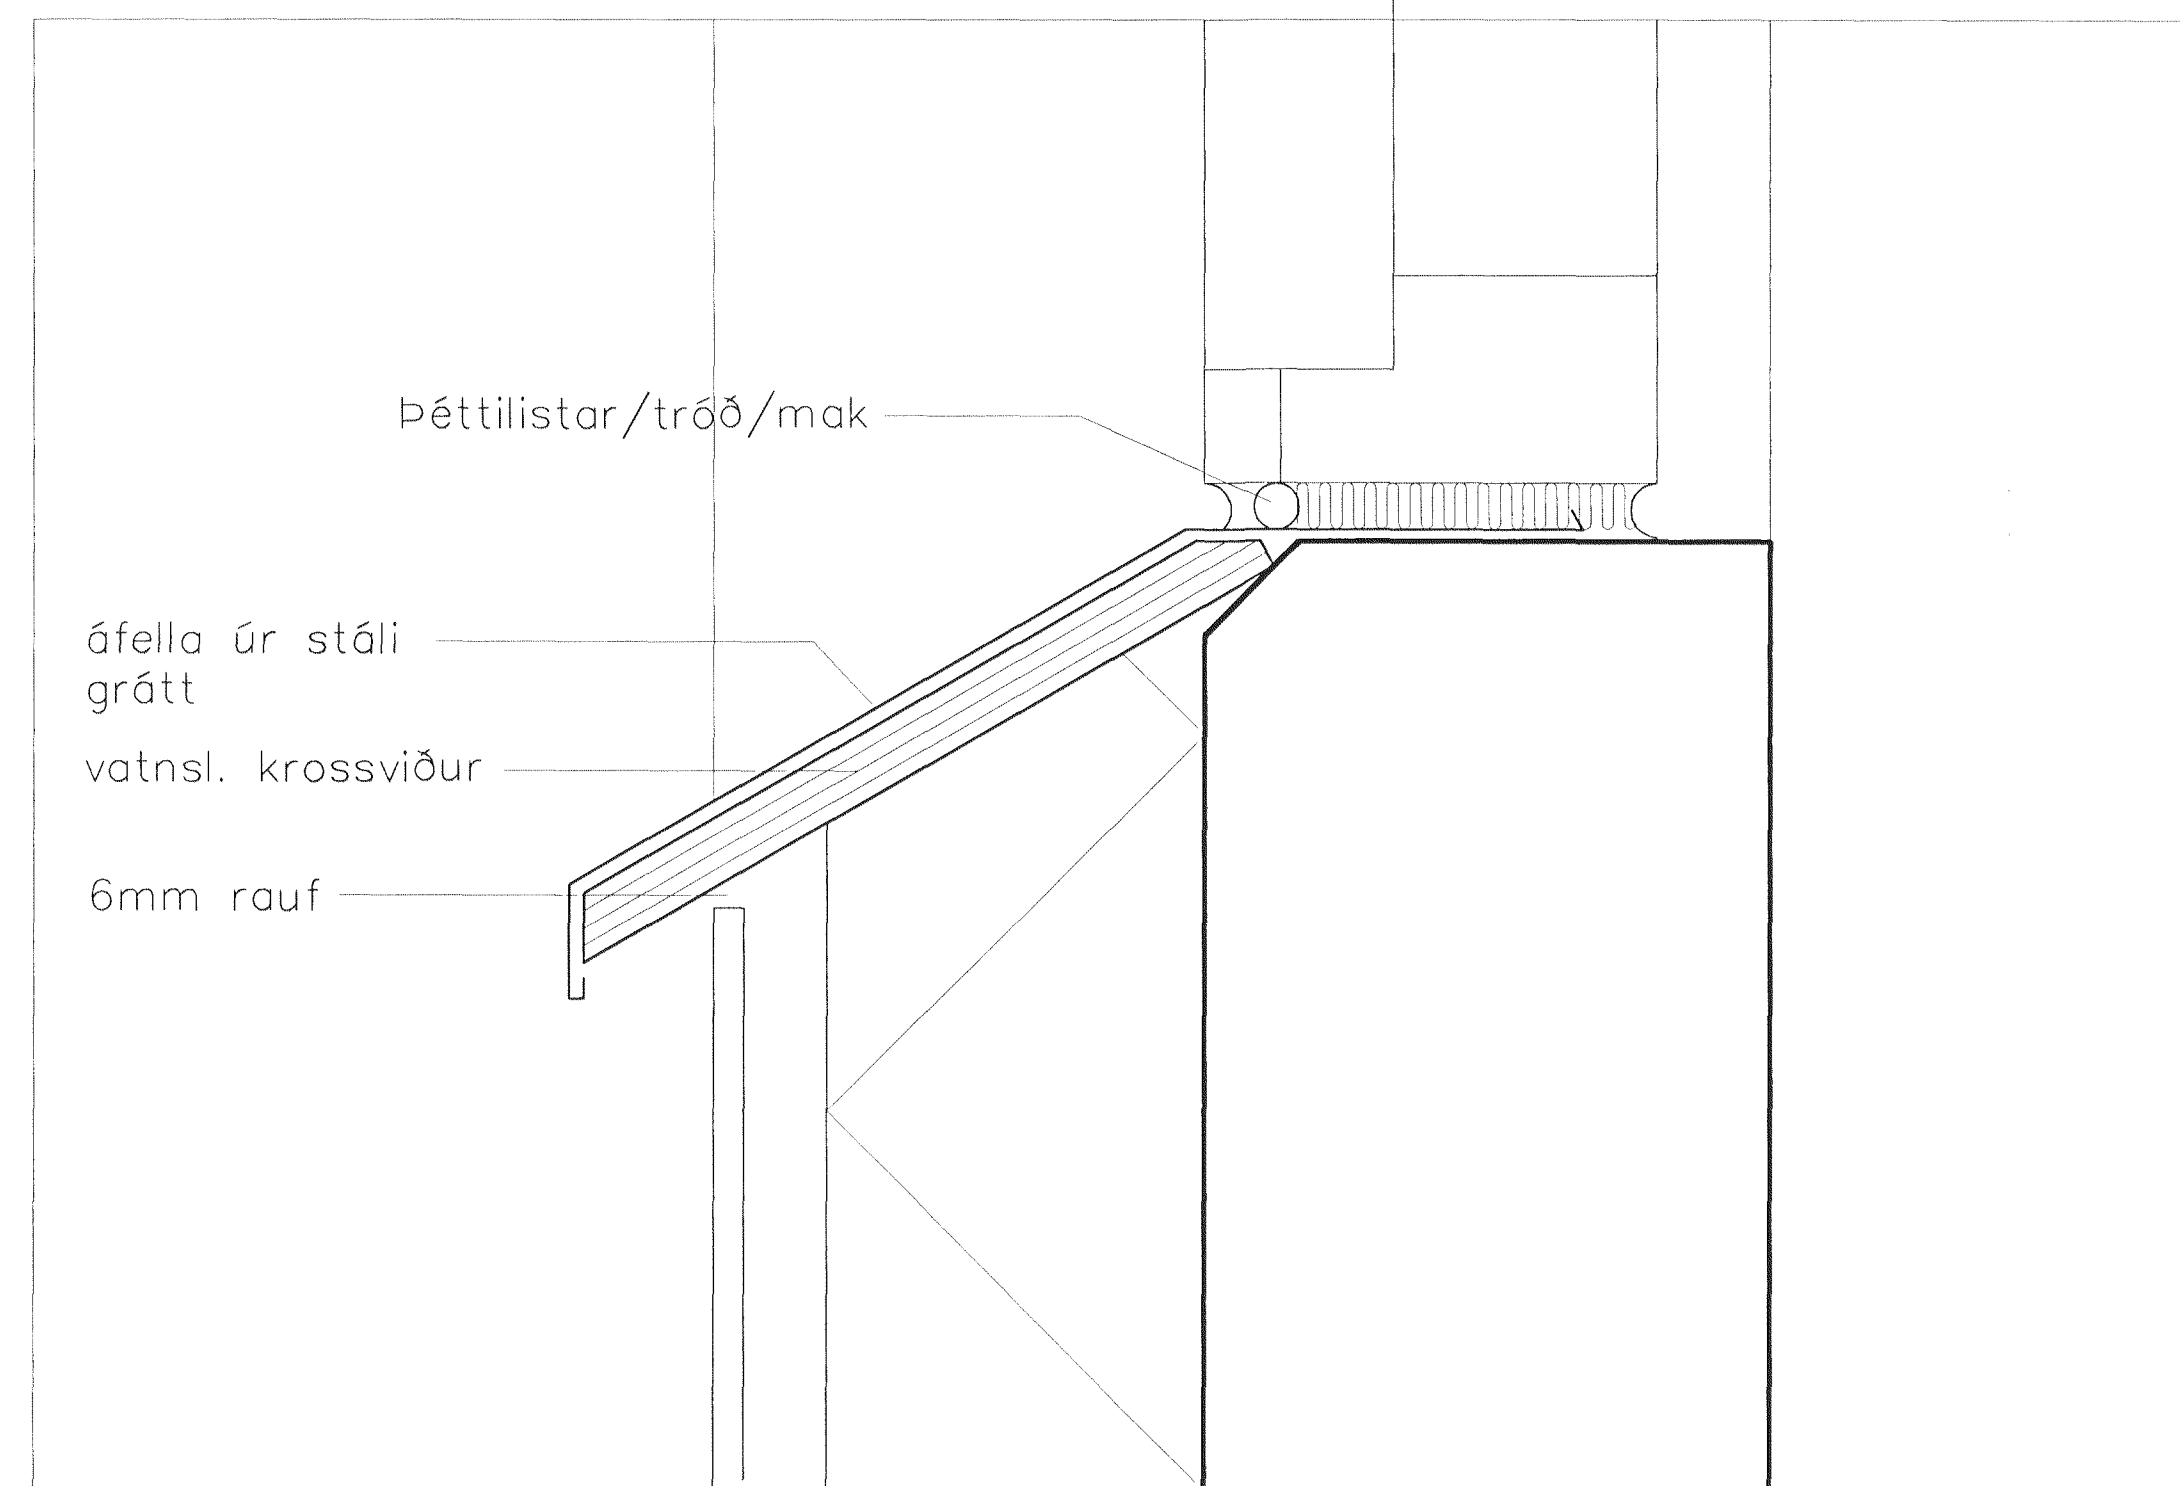


Deili G

Deili E

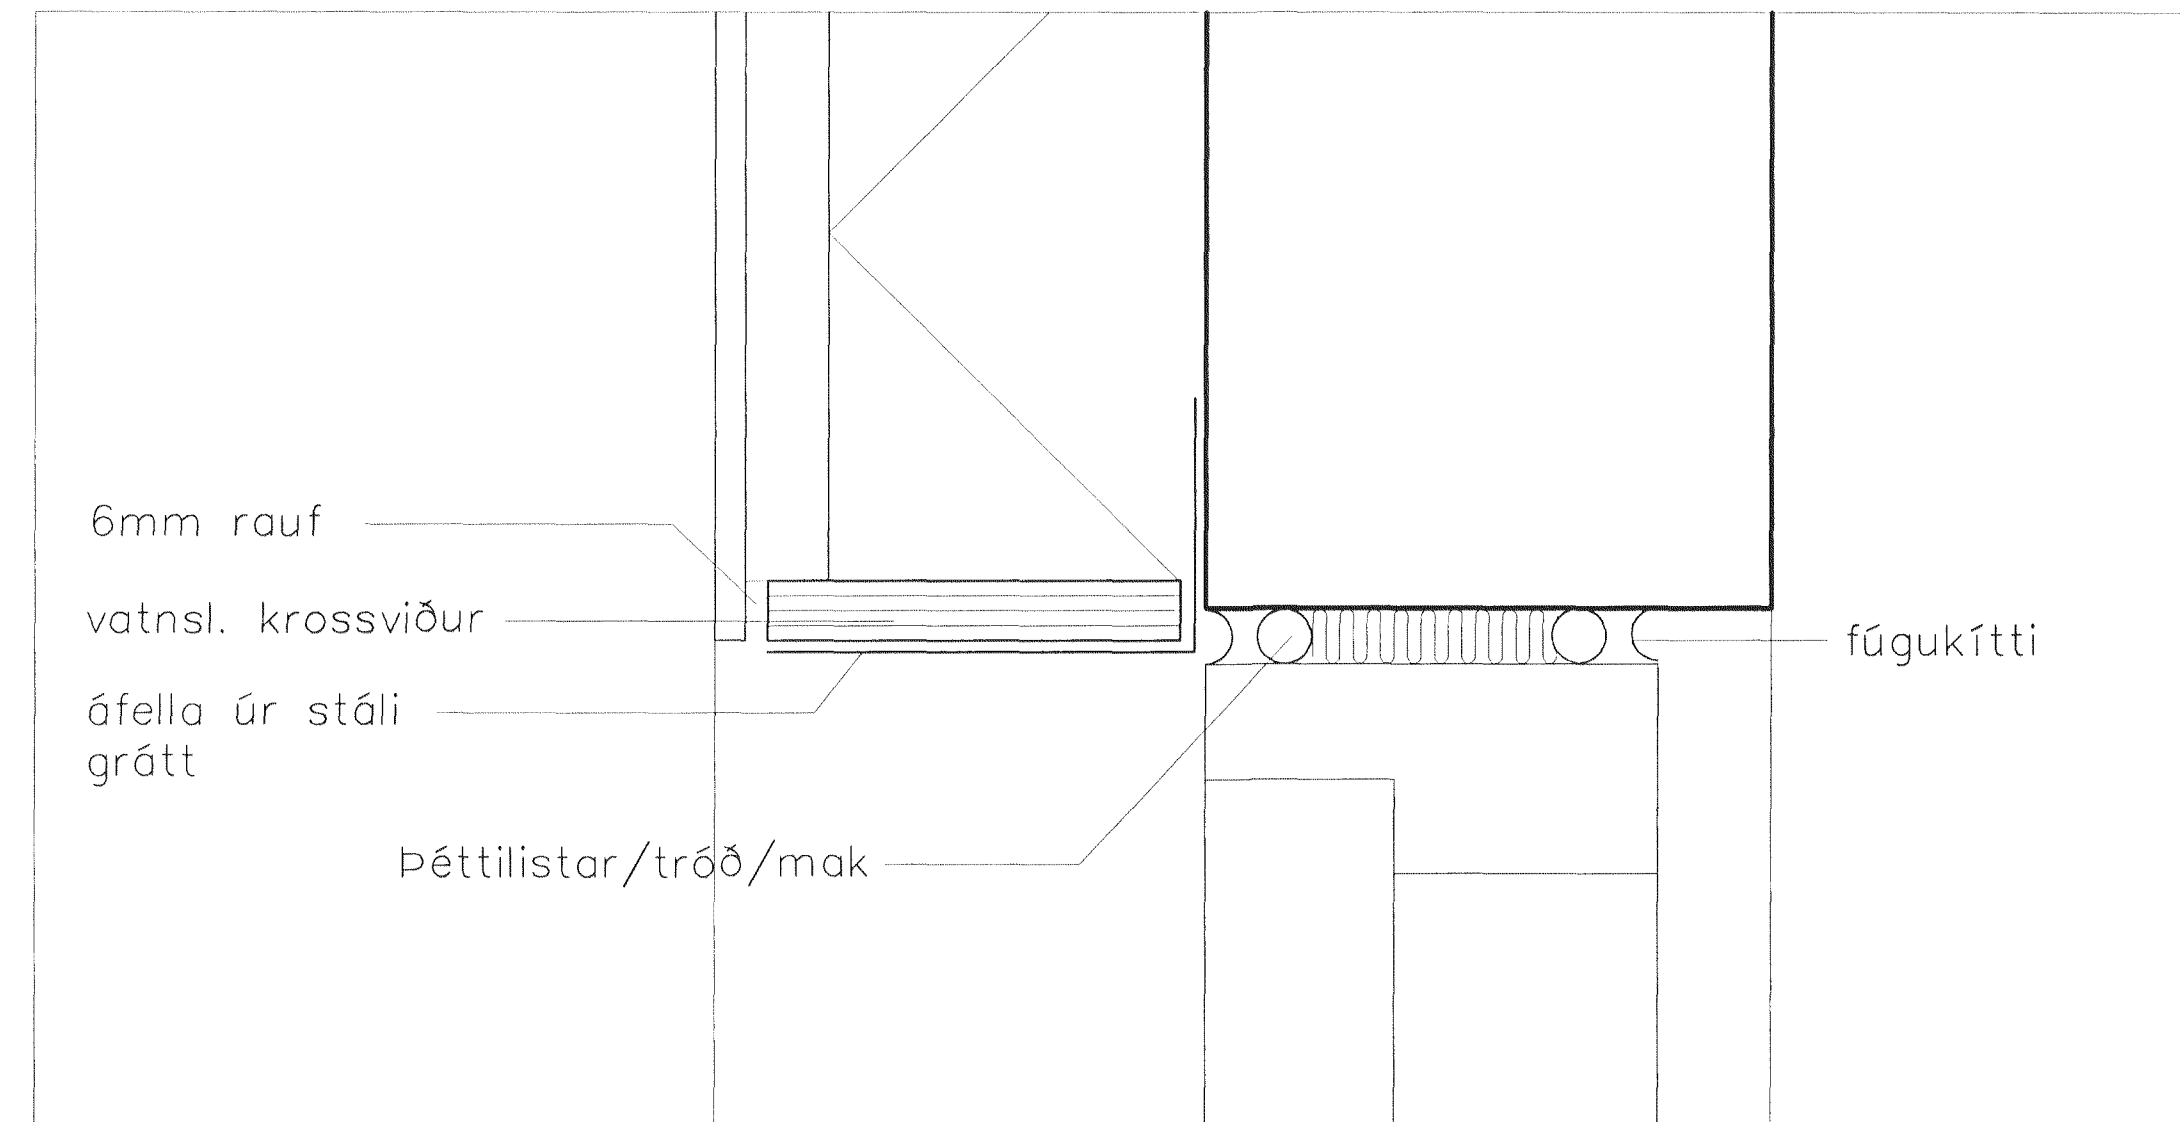

Deili F

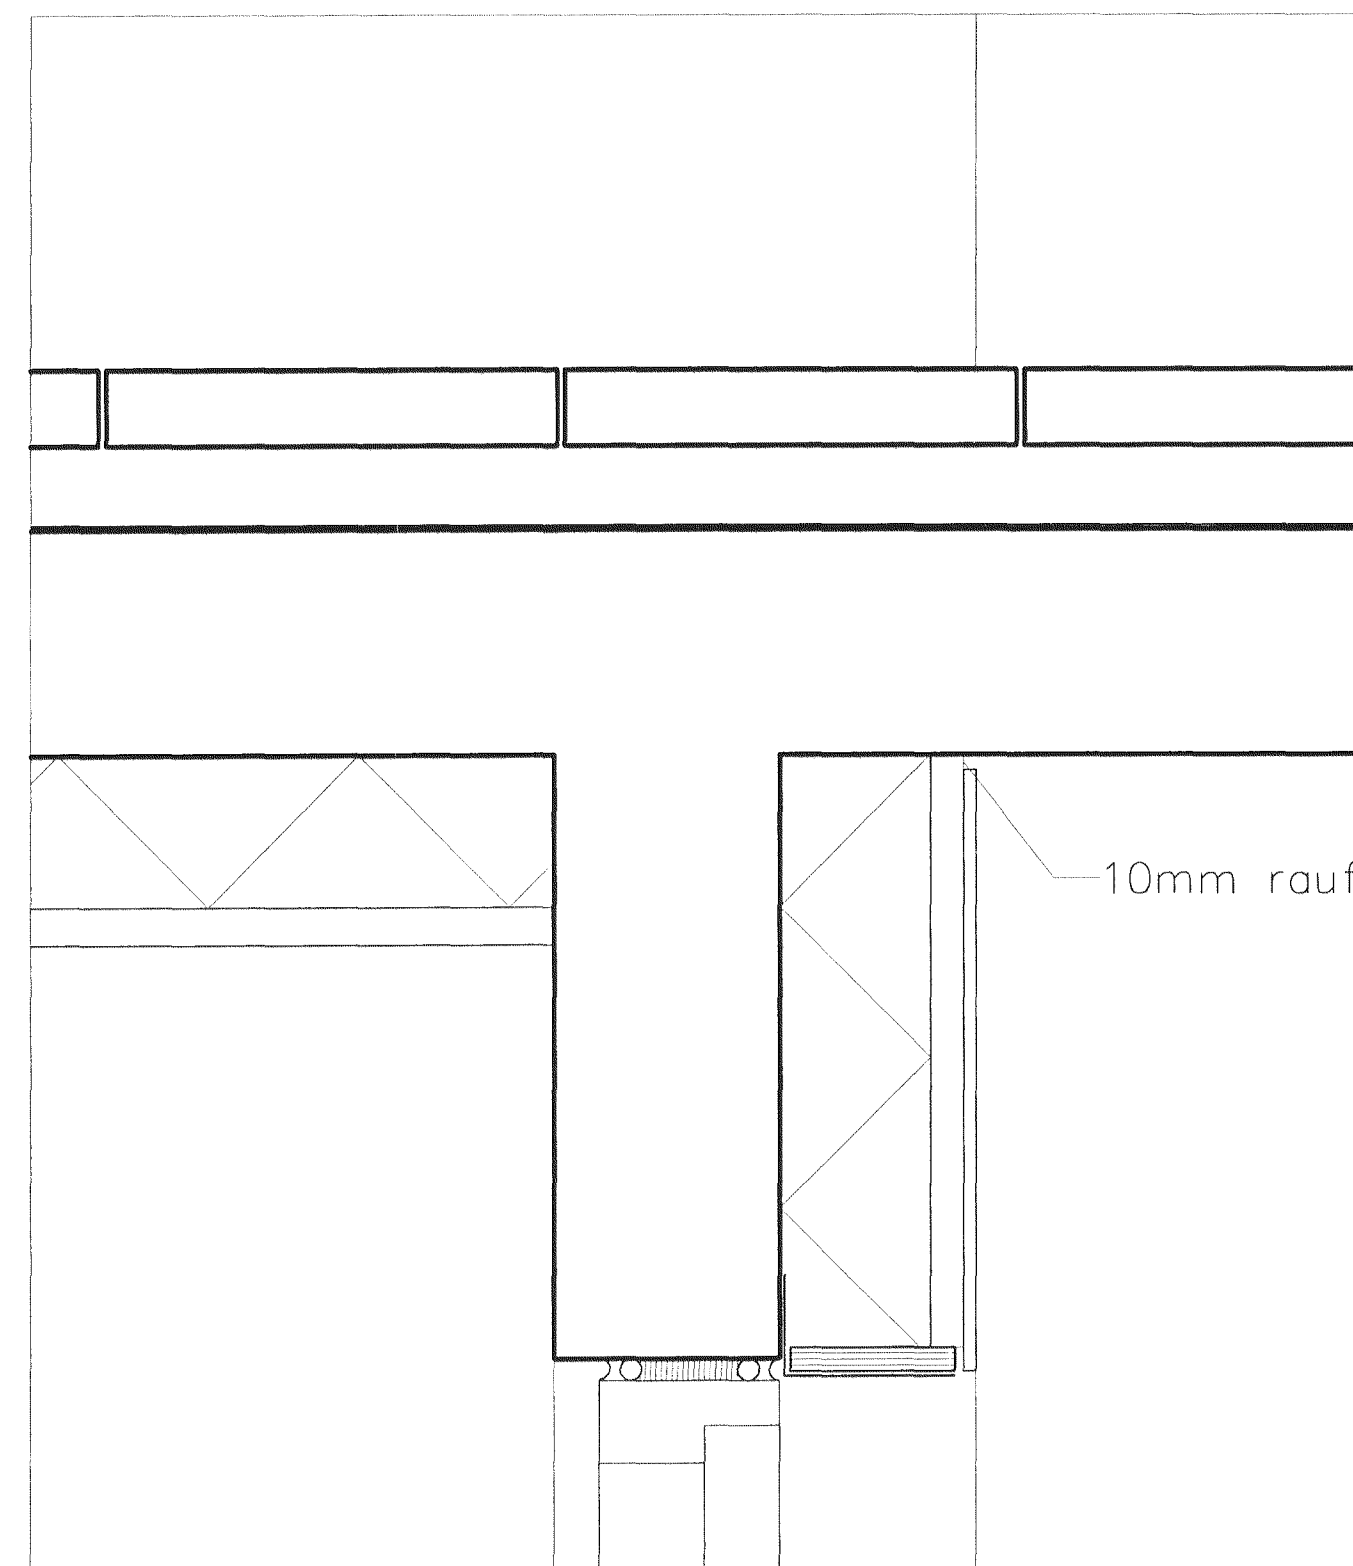

Ísetning glugga

Samþykkt þann
20. DES. 2000
Byggingafræðingur
Fh. Sigurbjartur Pálsson

verkhætt
Kríuás 17, Hafnarfirði

frótt séðningar
Frágangur úrveggjaklæðningar
15.12.2000
1:5/2
N^o A-305

Ársæll Vignisson Arkitekt
t. 101 255-3369
Sírandgata 26-28
220 Hafnarfjörður 555 4795

Ársæll Vignisson