




Grunnmynd 1:20

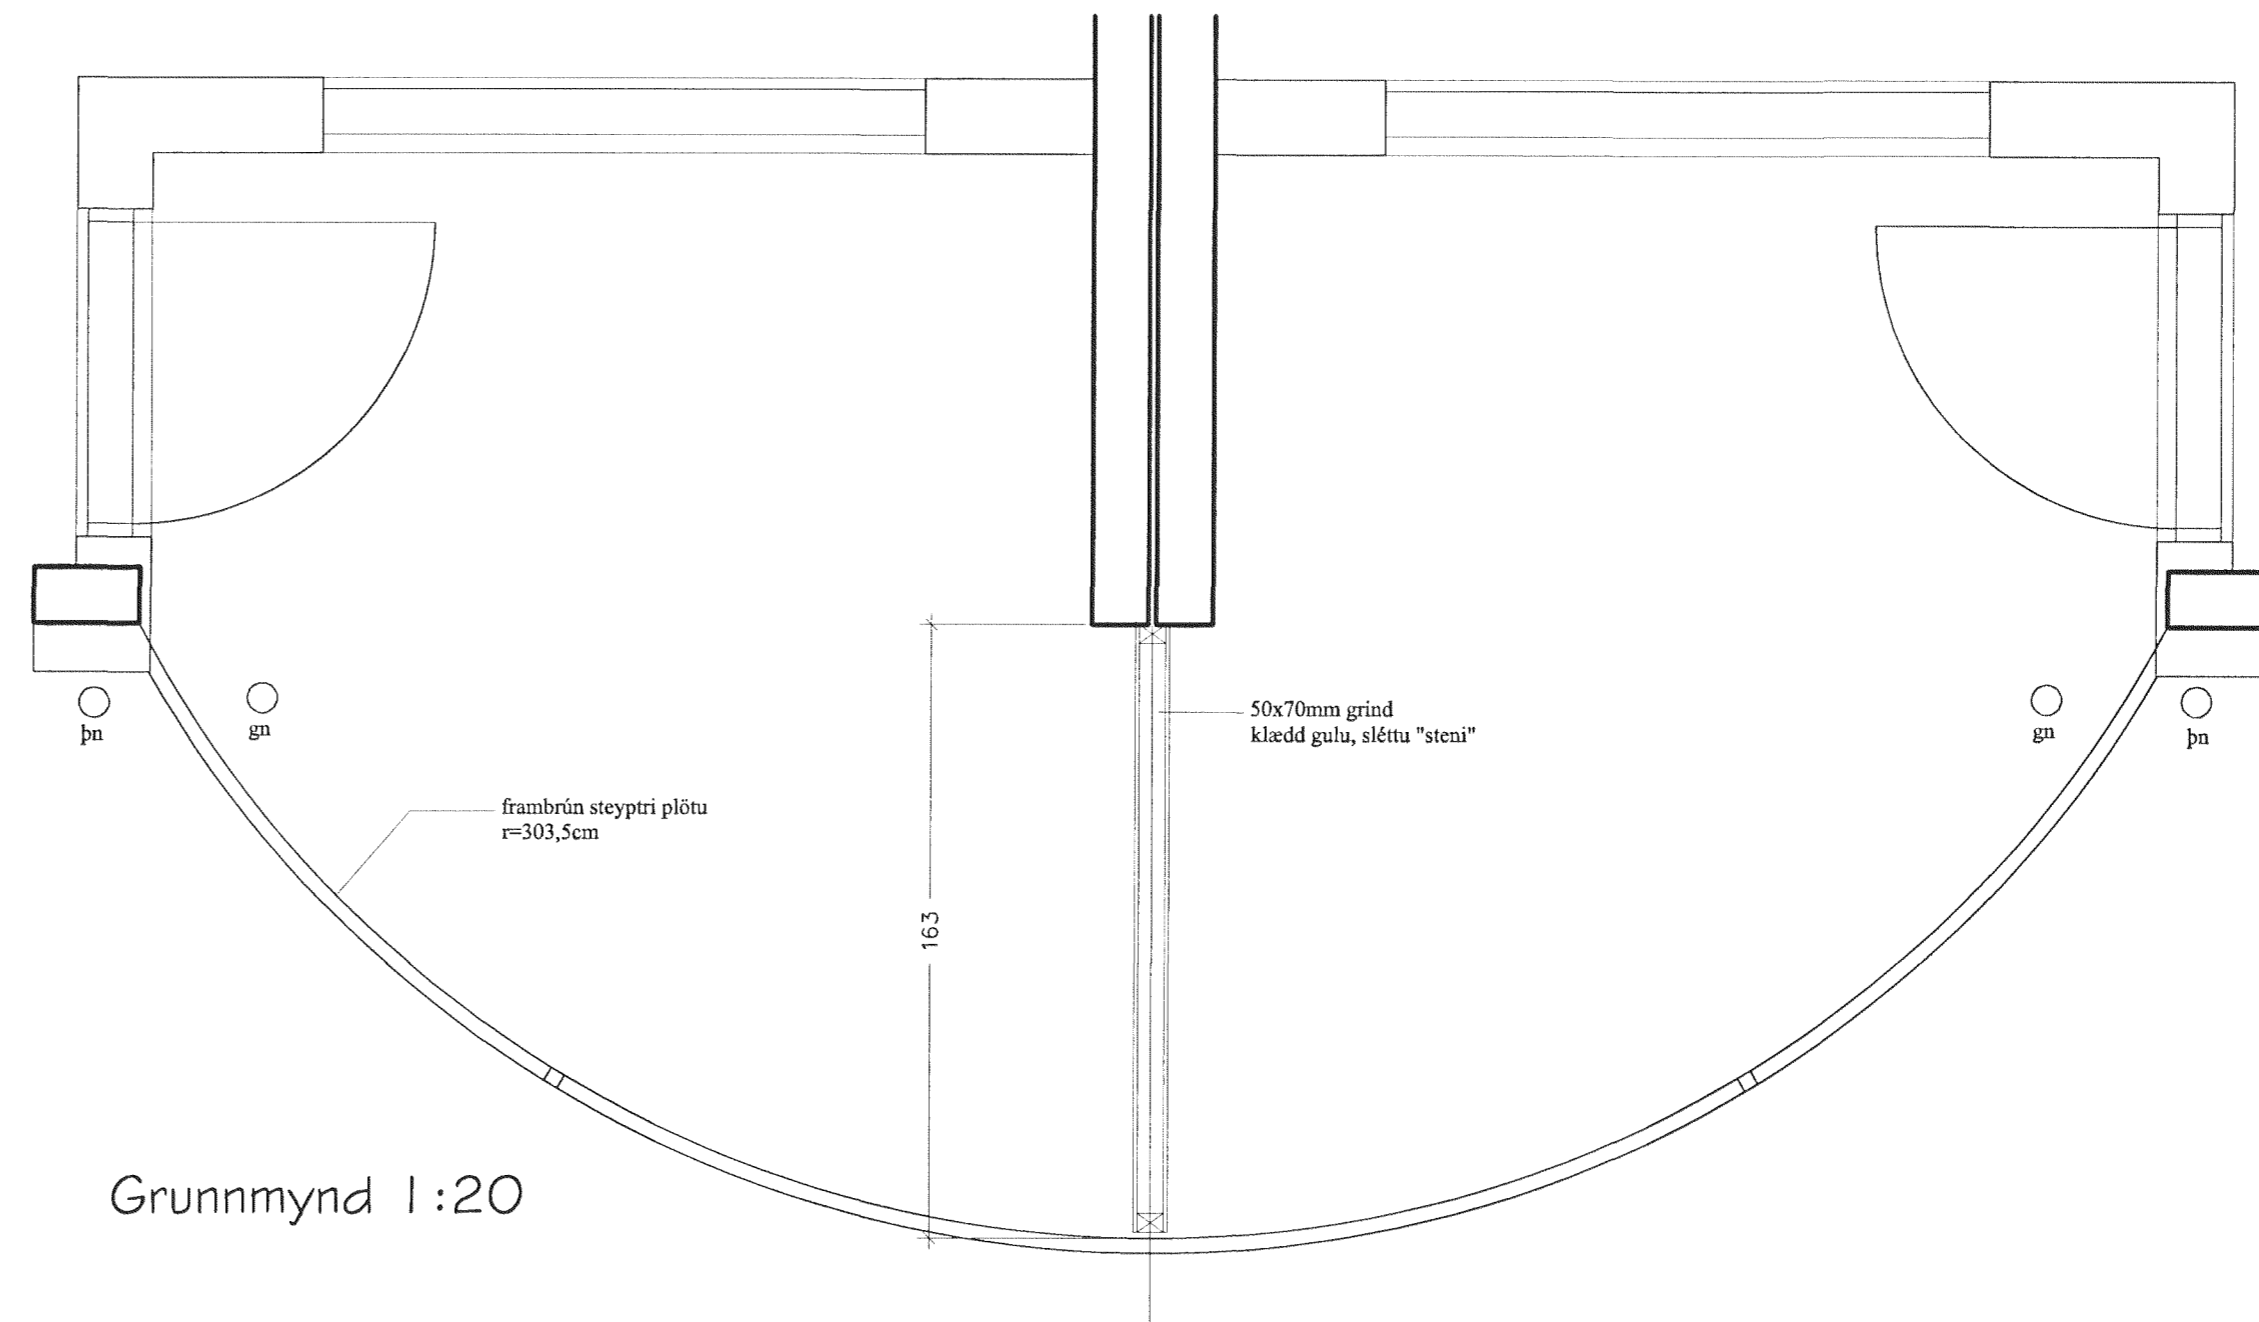


Grunnmynd 1:20

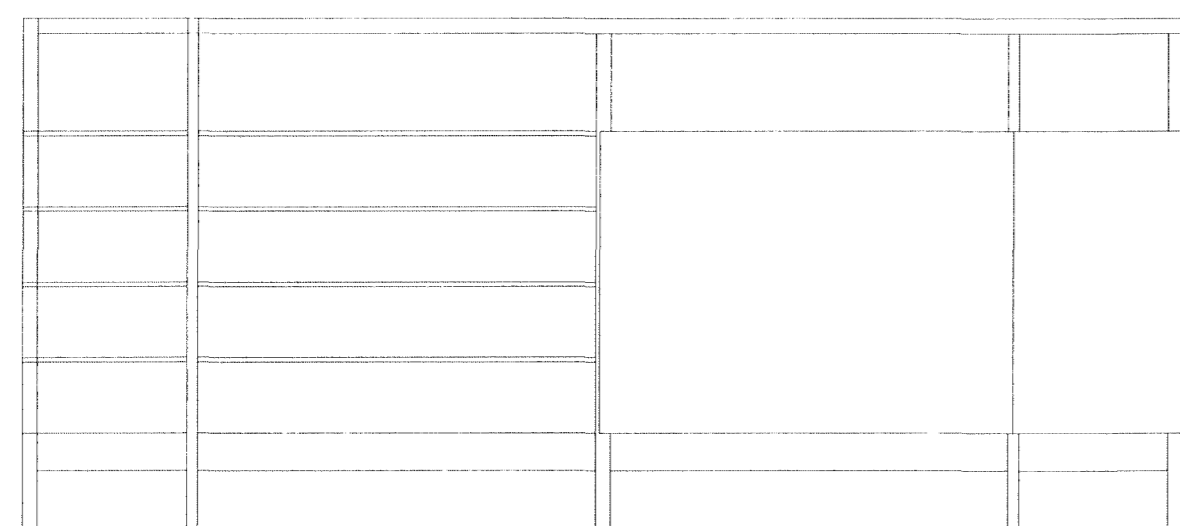


Ásýnd 1:20

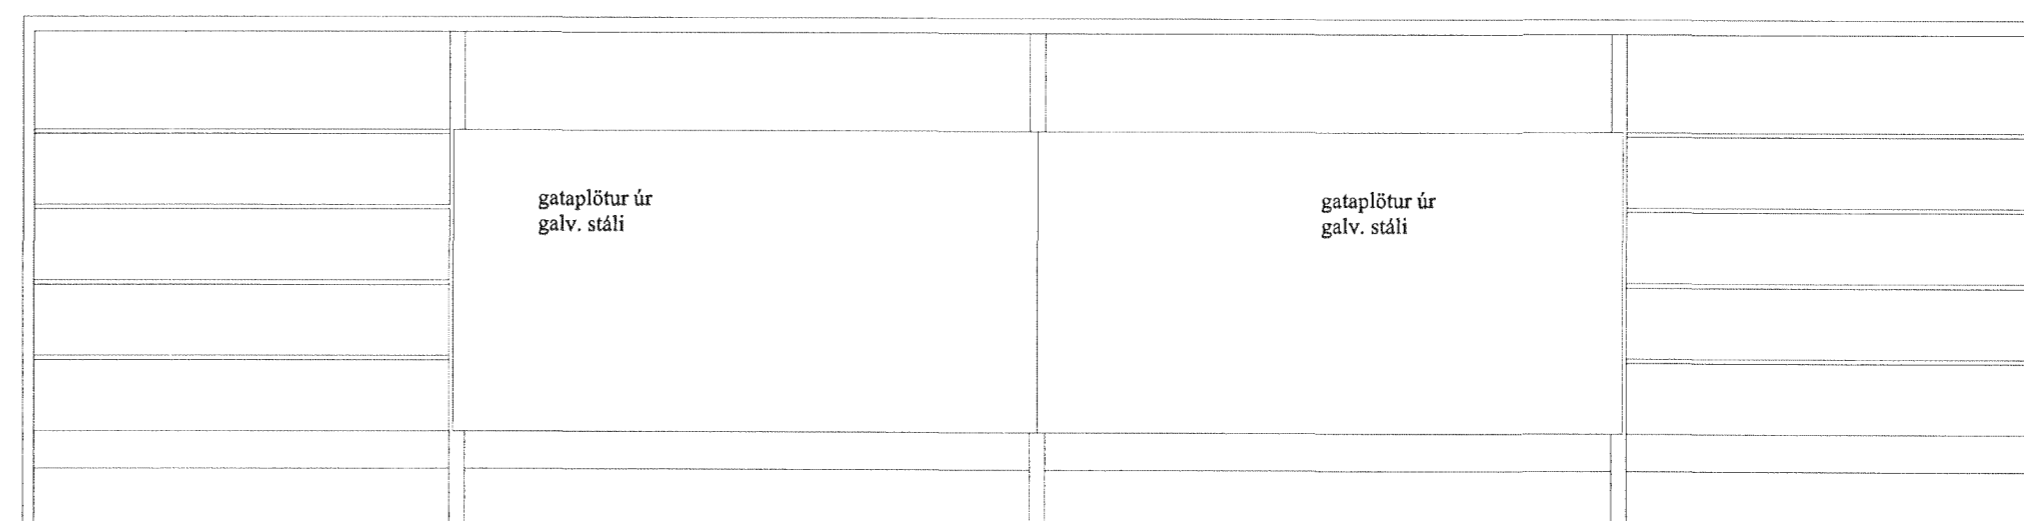


Ásýnd 1:20

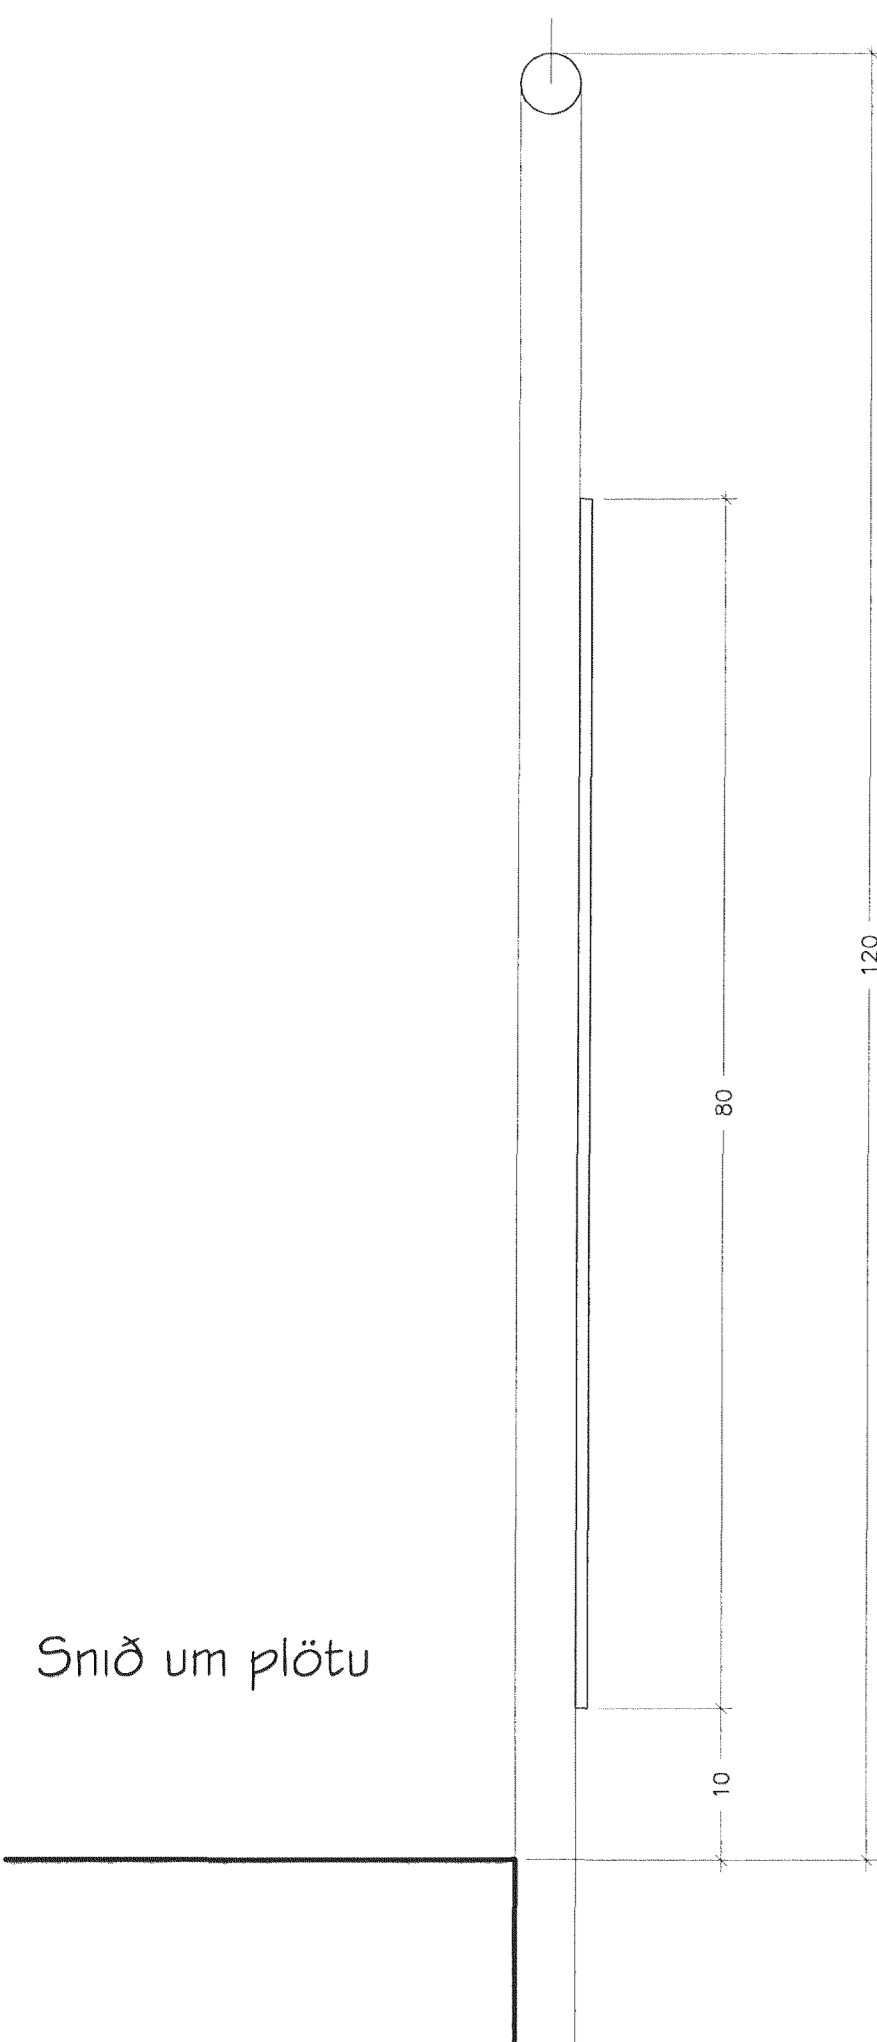

Snið um plötu

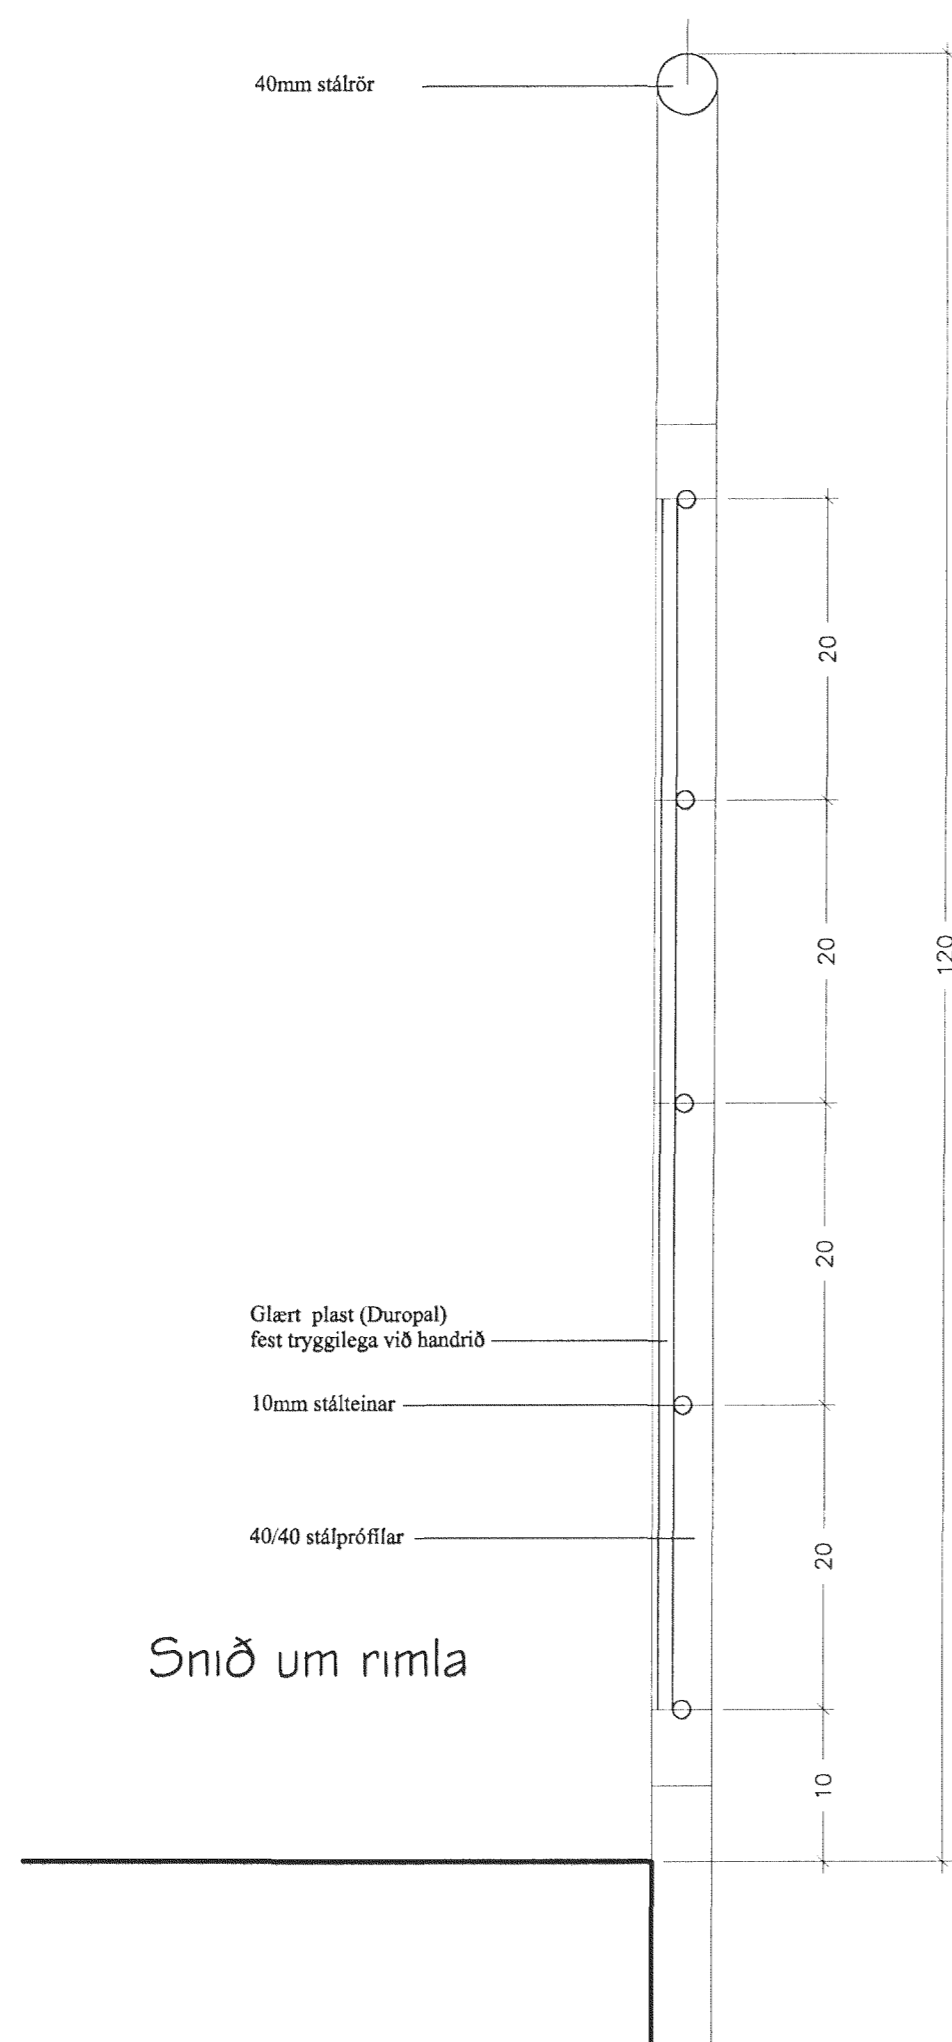

Snið um rimla

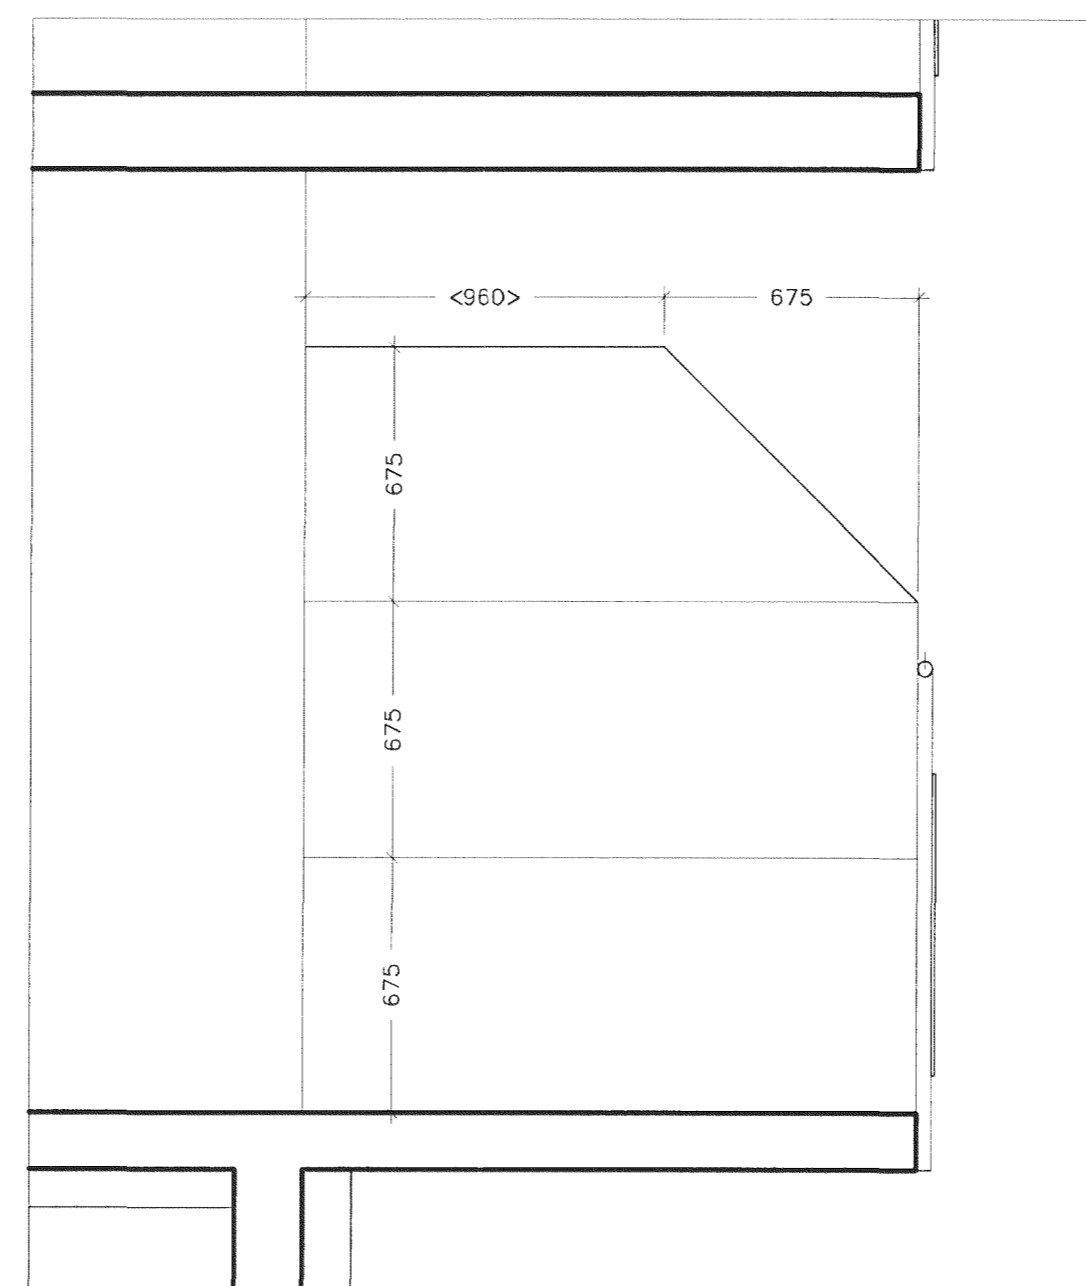

veggur milli svala 1:20

Samþykkt þann
20. DES. 2000
Byggingaálfuráráðgjafi í Hafnarfirði
Eh. Sigurbjartur Hallgrímsson

verkefni
Krúvás 17, Hafnarfirði

Þessi Skýringar
Svalir, grunnmyndir, snið og ásýnd
15.12.2000
Mál:
1:20
Númer:
A-303

Ársæll Vignisson Arkitekt
kt. 101255-3369
Strandgata 26-28
220 Hafnarfjörður
555 4795

Ársæll Vignisson