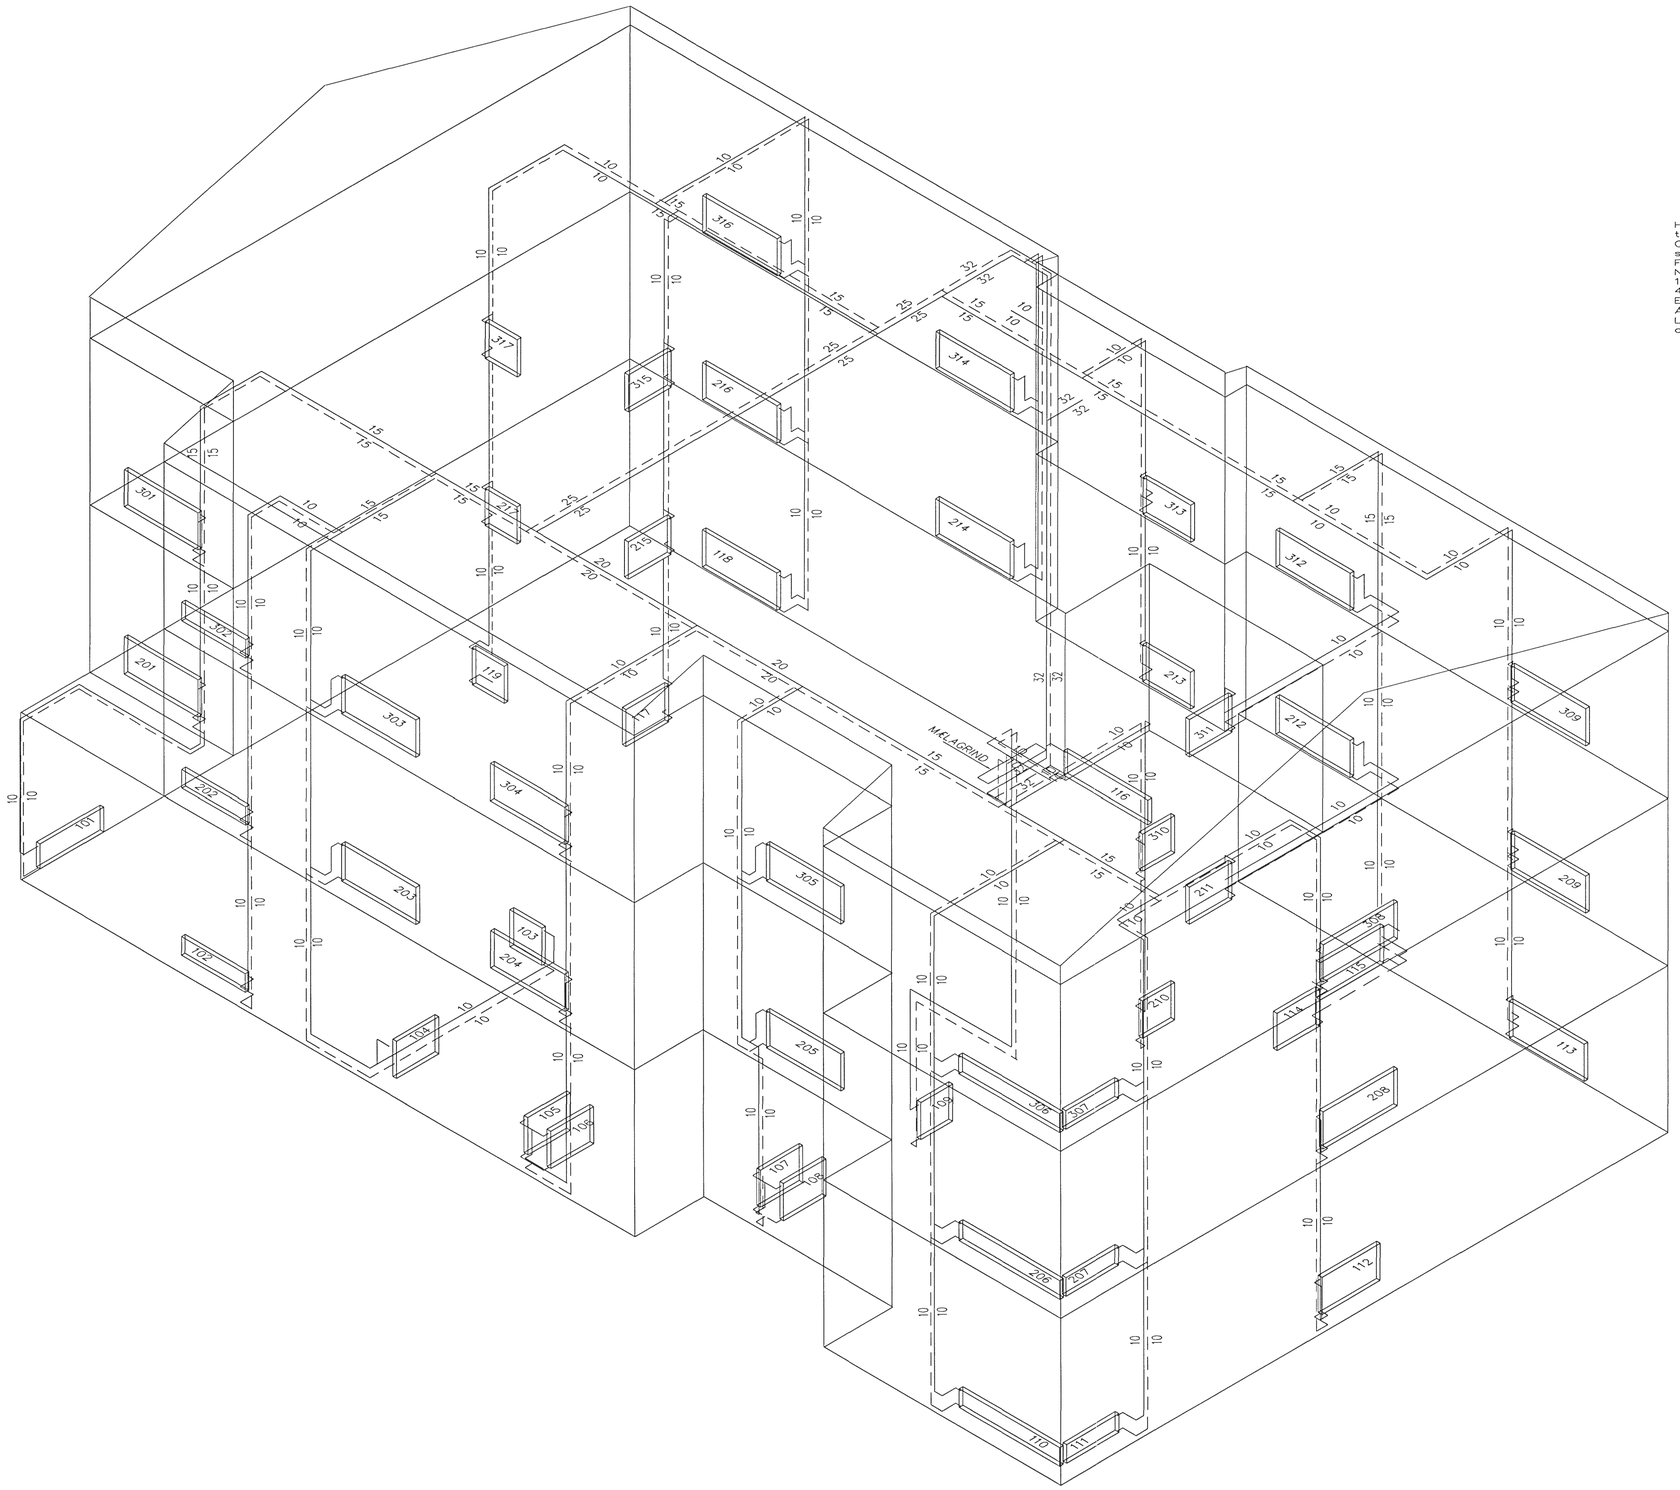

RÚMMYND B HITALAGNIR 1:50

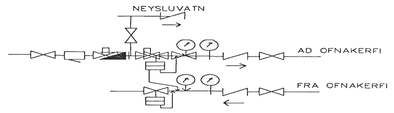

MÆLAGRIND HITAVEITU

HITALAGNIR SKÝRINGAR

Hitalagnir skulu vera úr svörtum stálpípum með skrúfuðum tengistykkjum DIN 2440.
Greinar að einstökum ofnum skulu vera 10 mm nema annað sé tilgreint á teikningum.
Fjarlægð á milli festinga

Notamál	Fjarlægð
15–32 mm	2,5 m
40–50 mm	3,0 m

Einangra skal lagnir með 20mm Climaflex hólkum.
Á alla ofna komi sjálfvirkir ofnlokar, stillitæ og loftskrúfur.
Lagnir skal þrýstiprófa við 6 bör, og skal þrýstingur standa amk. 8 tíma án þess að falla.

Samþykkt þann
27 APR. 2001
Byggingafulltrúinn í Hafnarfirði
f.h. Sigurbjartur Halldórsson

BR.	DAGS.	EÐLI BREITINGA	SIGN.

KRÍUÁS 17
HAFNARFIRÐI

RÚMMYND B HITALAGNIR

MKV 1:50

DAGS. APRÍL 2001

VERK NR. 2050

TEIKN. NR. 2-07

HANNAÐ SIG. ÞORLEIFSS.KT241148-3009

TEIKNAÐ G.H.

YFIRFARIÐ

TÆKNIÞJÓNUSTA
SIGURÐAR ÞORLEIFSSONAR ehf

STRANDGÖTU 11–220 HAFNARFIRÐI–SÍMI 555–4255