


GRUNNMYND ÞAKRÝMIS 1:50

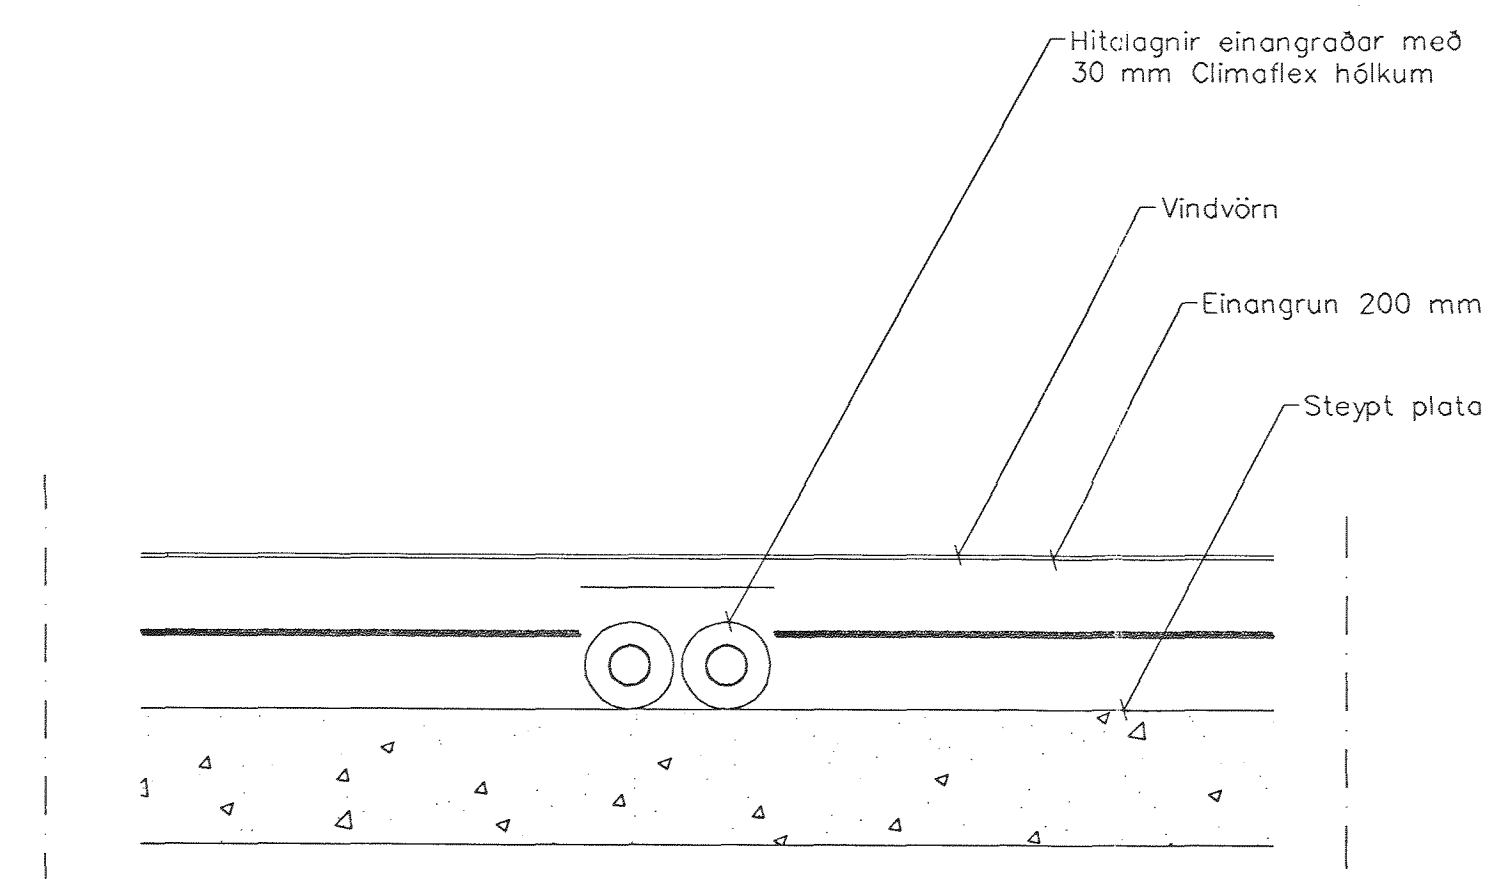

Lagnir í þakrými
Snið, 1:10

Samþykki þann

27 APR 2004

Byggingafræðingur
Eh. Sigurbjartur

BR.	DAGS.	EDLI BRÉITINGA	SIGN.

KRÍUÁS 17
HAFNARFIRÐI

HITA-VATNS OG FRÆRENNSLISLAGNIR
Í ÞAKRÝMI

MKV. 1:50

DAGS. NÓV. 2000

VERK NR. 2050

TEIKN. NR. 2-05

HANNAÐ SIG. ÞORLEIFSS. KT. 241148-3009

TEIKNAD. G.H.

YFIRFÁRÍÐ. *[Signature]*

TEIKNINGUNUSTI SMIRPEAR ÞORLEIFSSONAR ehf.
STRANDGÖTU 11 200 HAFNARFIRÐI
SÍMI 595-4553 FAX 595-5575
E-mail teknit@teknunust.is