




Samþykkt þann

28 SEPT. 2000

Byggingafræðingur / Hafnarfirði  
Ej. Kristján Þórarinnsson

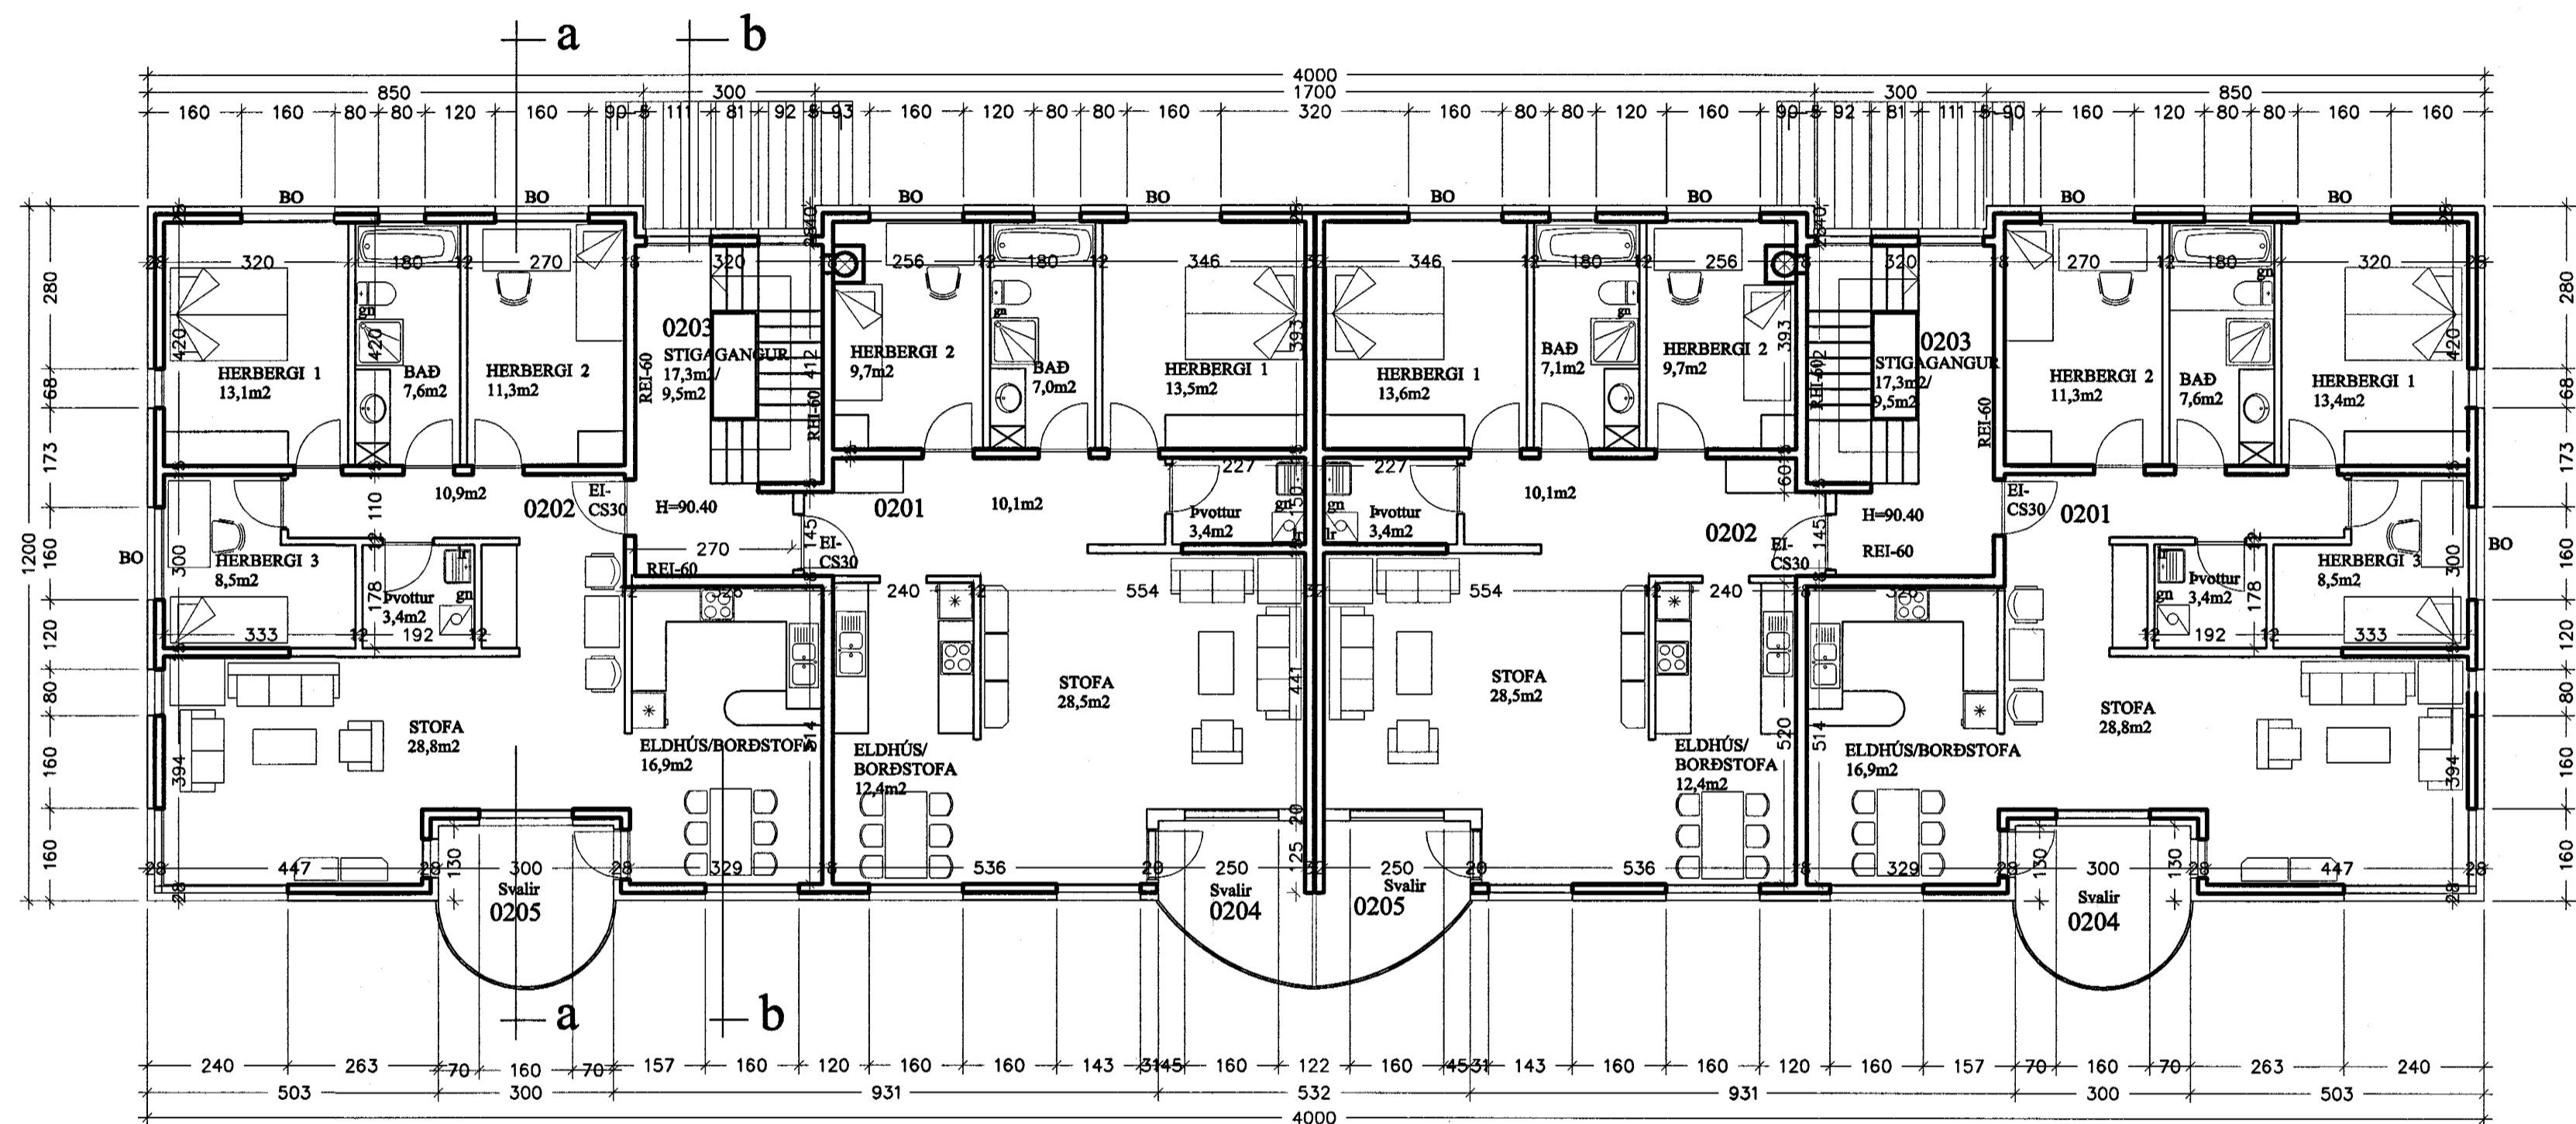

Grunnmynd 2. Hæð 1:100

verkheiti  
Kríuás 17, Hafnarfirði

heiti teikningar	Gr. mynd 2. Hæð	m.v.	1:100
dags	29.05.2000	Nr.	A 103

dags. breytt  
20.09.00 hæðarsetn. húss

Ársæll Vignisson Arkitekt  
Strandgata 26-28  
220 Hafnarfjörður 555 4795