




Samþykkt þann

28 SEPT. 2000

Duggingafulltrúinn / Hafnarfirði  
Fh. Kristján Þórarinnsson

*Handwritten signature*

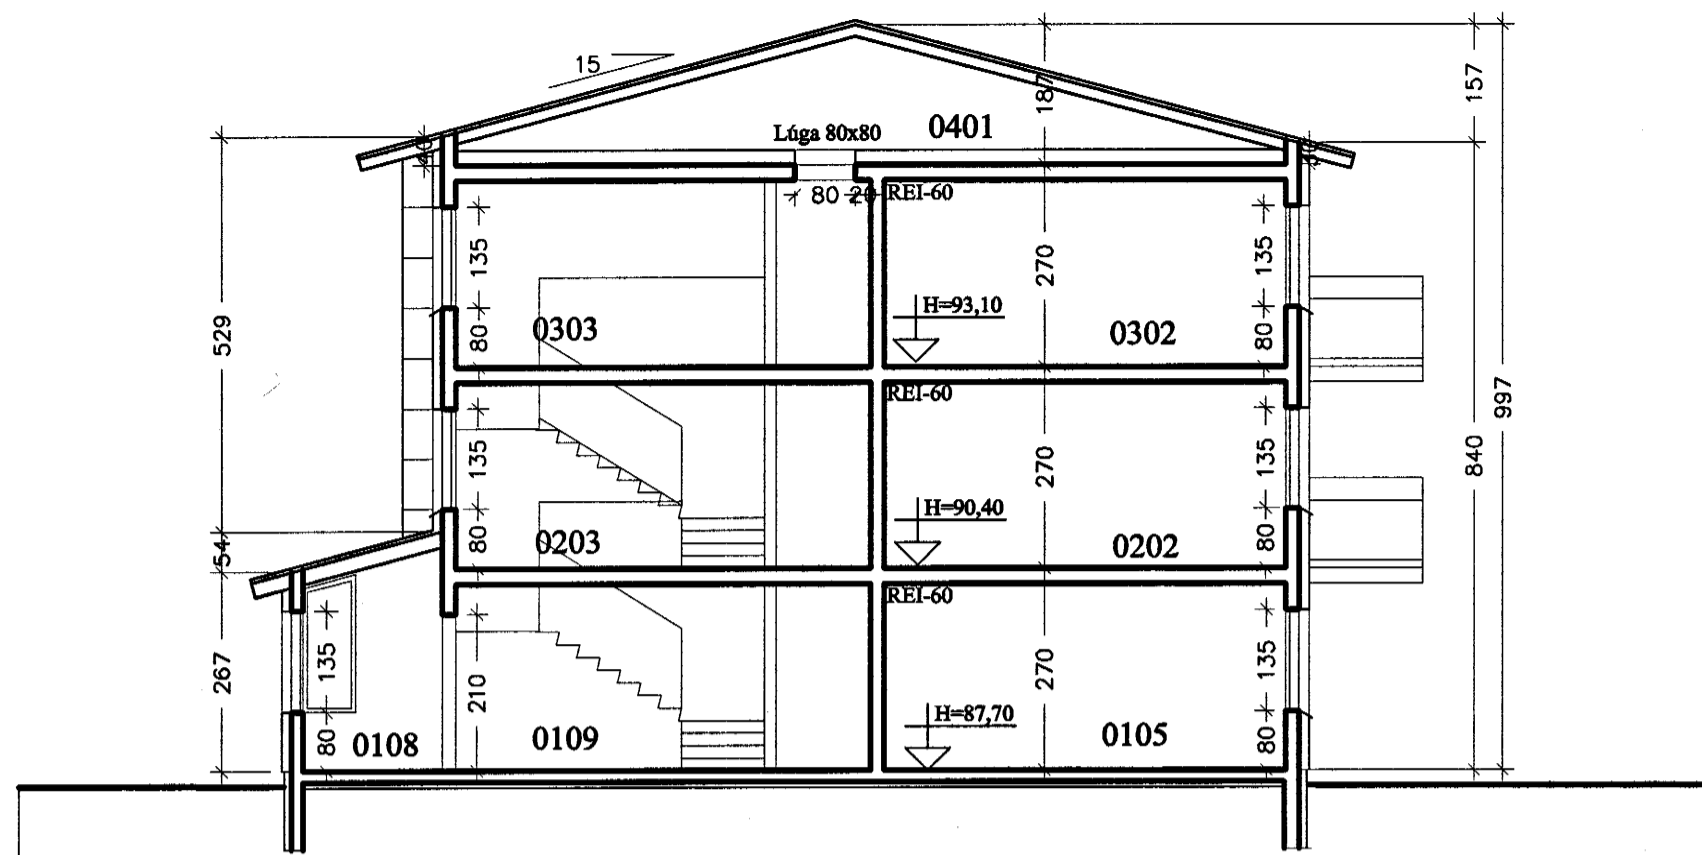

Sneiðing b-b 1:100



Útlit Suður 1:100



Útlit Vestur 1:100

dags. breytt

20.09.00 hæðarsetn. húss

verkefni

Kríuás 17, Hafnarfirði

heiti teikningar  
Sneiðing, útlit  
dags  
29.05.2000

máv.  
1:100

Nr.  
A 105

Ársæll Vignisson Arkitekt  
Strandgata 26-28  
220 Hafnarfjörður 555 4795

*Handwritten signature: 29/05 Ársæll Vignisson*

Landheð á lóðamörkum