


KJP

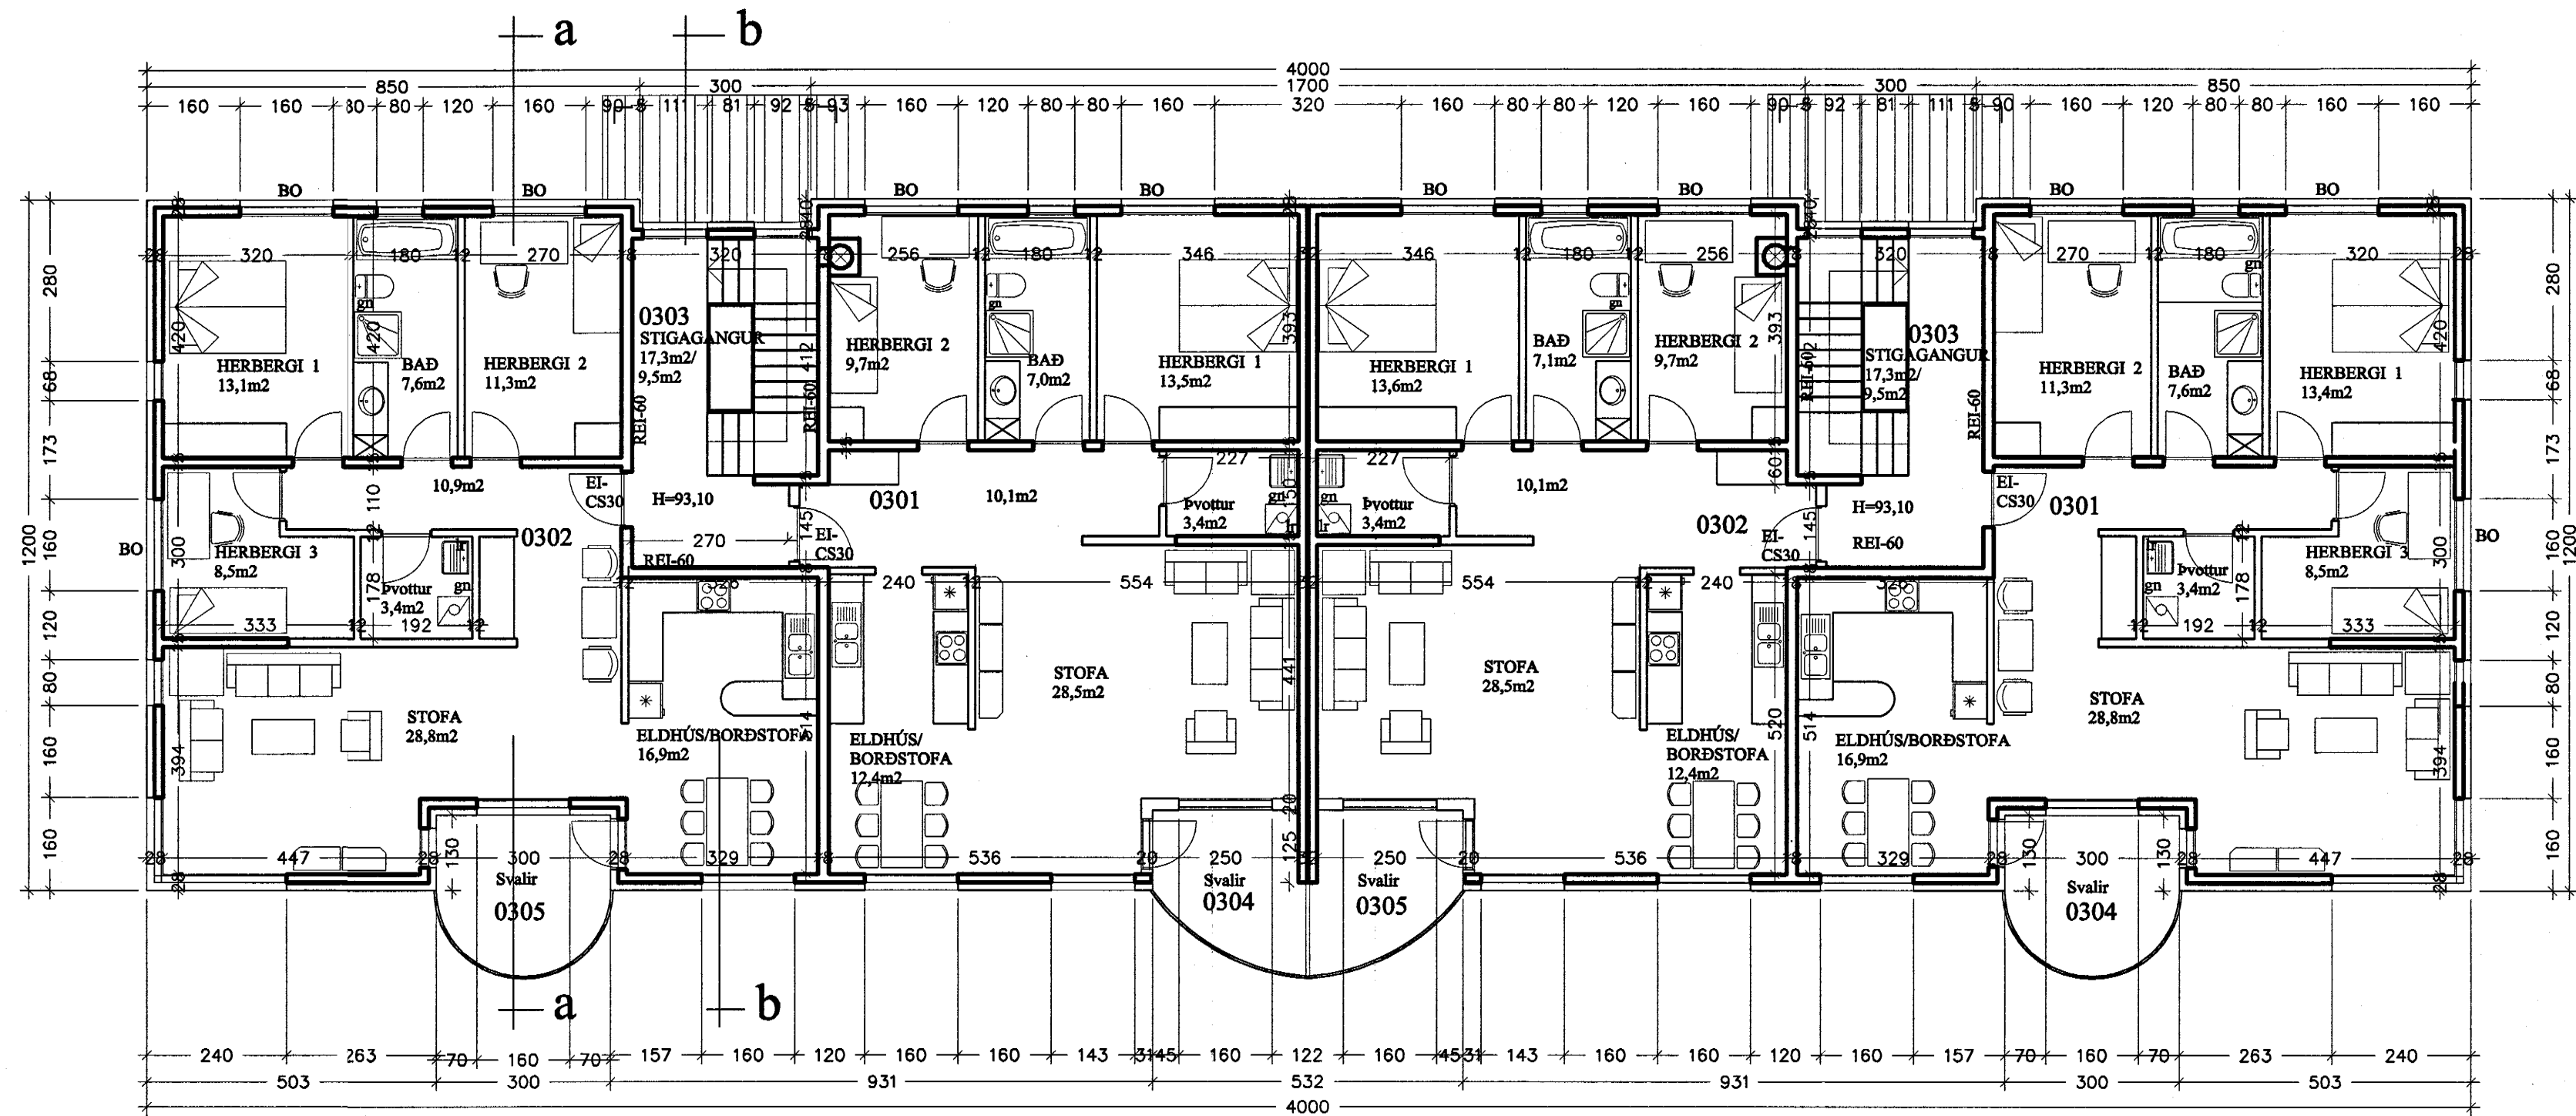

Grunnmynd 3. hæð 1:100

verkheiti
Kríuás 17, Hafnarfirði

heiti teikningar
Grunnmynd 3. hæð
dags
29.05.2000
mív.
1:100
Nr.
A 104

dags. breytt
20.09.00 hæðarsetn. húss

Ársæll Vignisson Arkitekt
Strandgata 26-28
220 Hafnarfjörður 555 4795

20/9 00 Ársæll Vignisson