




Samþykkt þann


2 8 SEPT. 2000

Byggingafulltrúinn í Hafnarfirði
F.h. Kristján Þórarinnsson


KJP

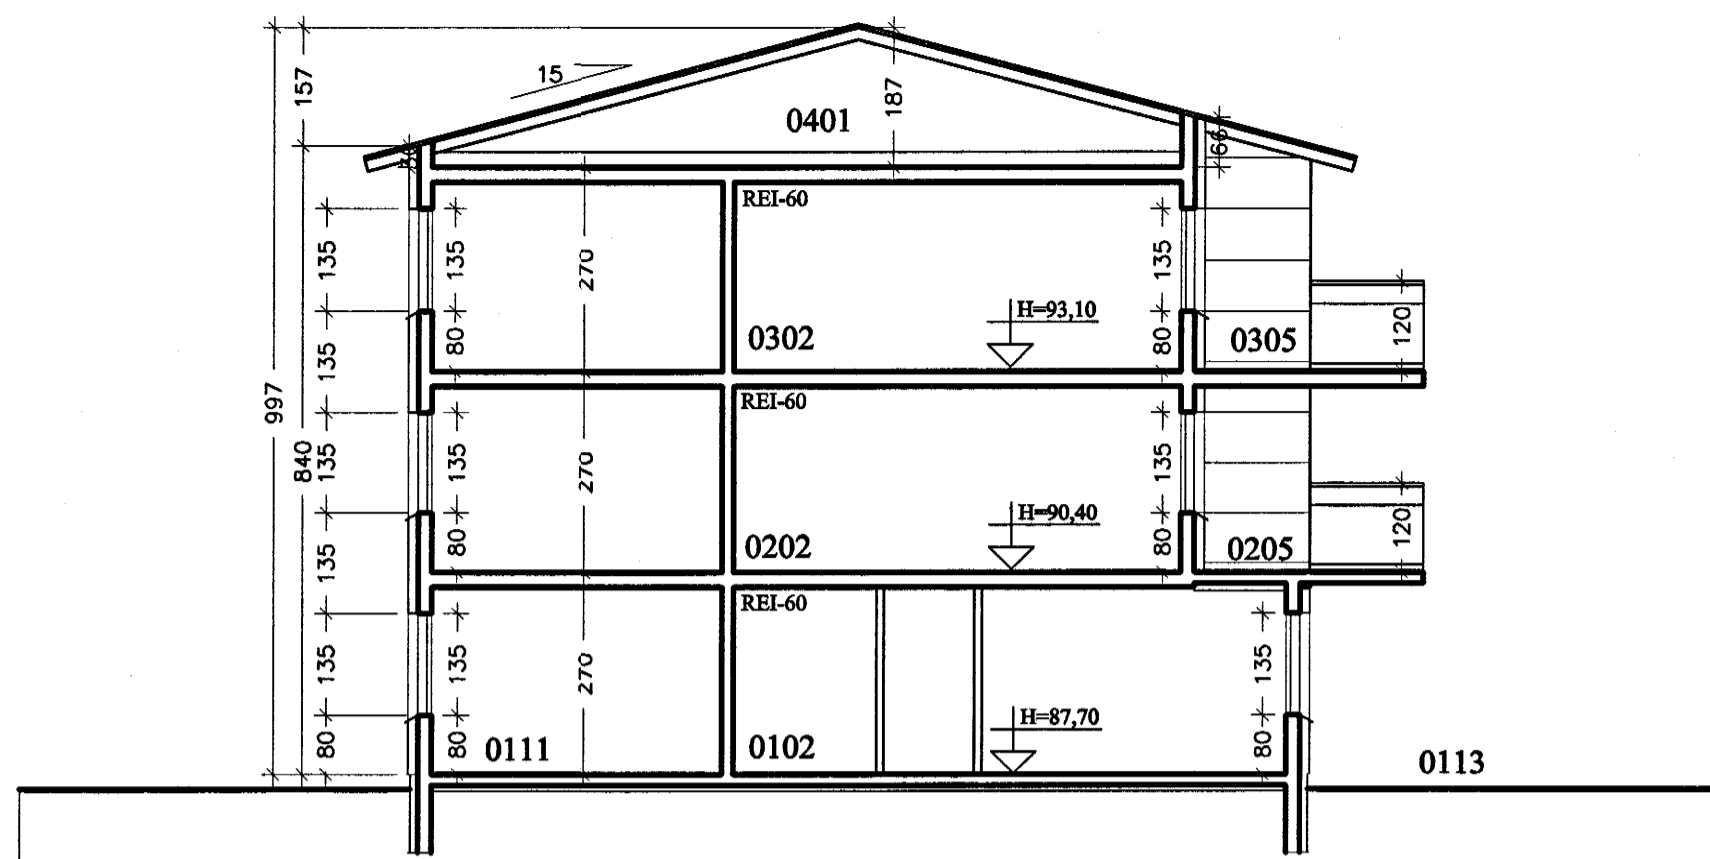

Sneiðing a-a 1:100

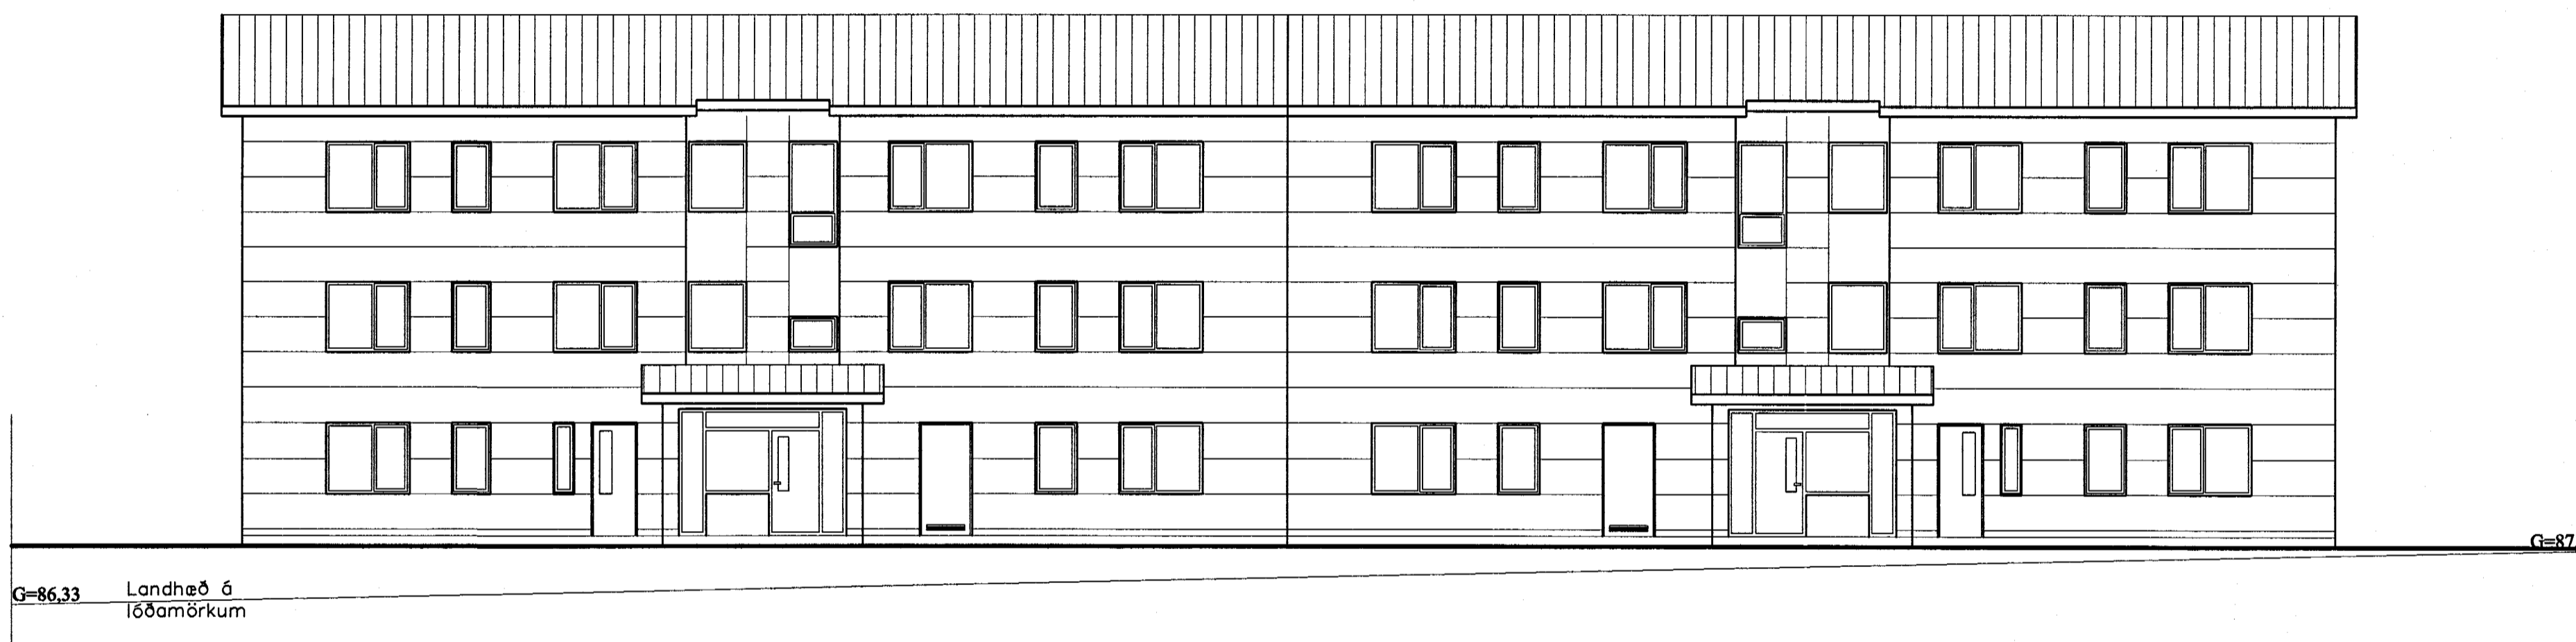

Útlit Norður 1:100

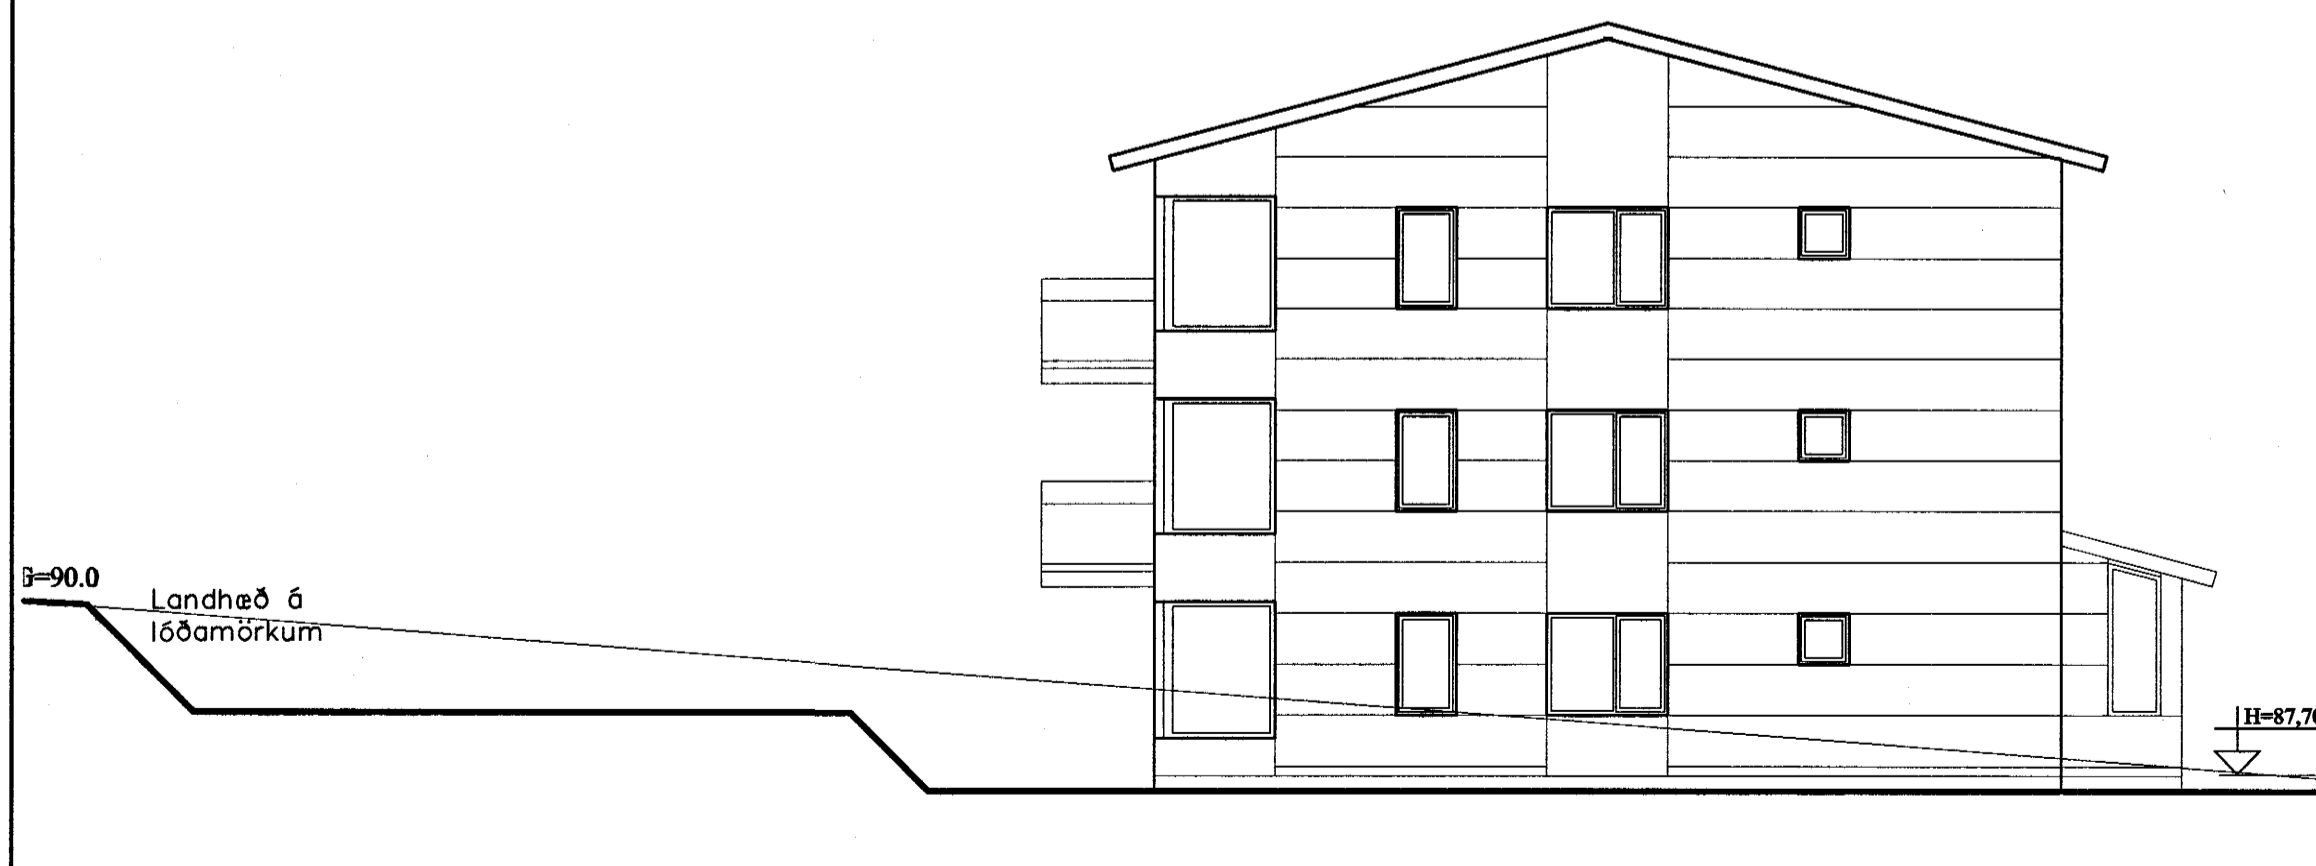

Útlit Austur 1:100

dags. breytt

20.09.00 hæðarsetn. húss

verkhætt

Kríuás 17, Hafnarfirði

heiti teikningar
Sneiðing, útlit

máv.
1:100

dags
29.05.2000

Nr.
A 106

Ársæll Vignisson Arkitekt
Strandgata 26-28
220 Hafnarfjörður 555 4795

20/9/00 Ársæll Vignisson