




Samþykkt þann

28 SEPT. 2000

Byggingafulltrúinn í Hafnarfirði
F.h. Kristján Þórarinnsson

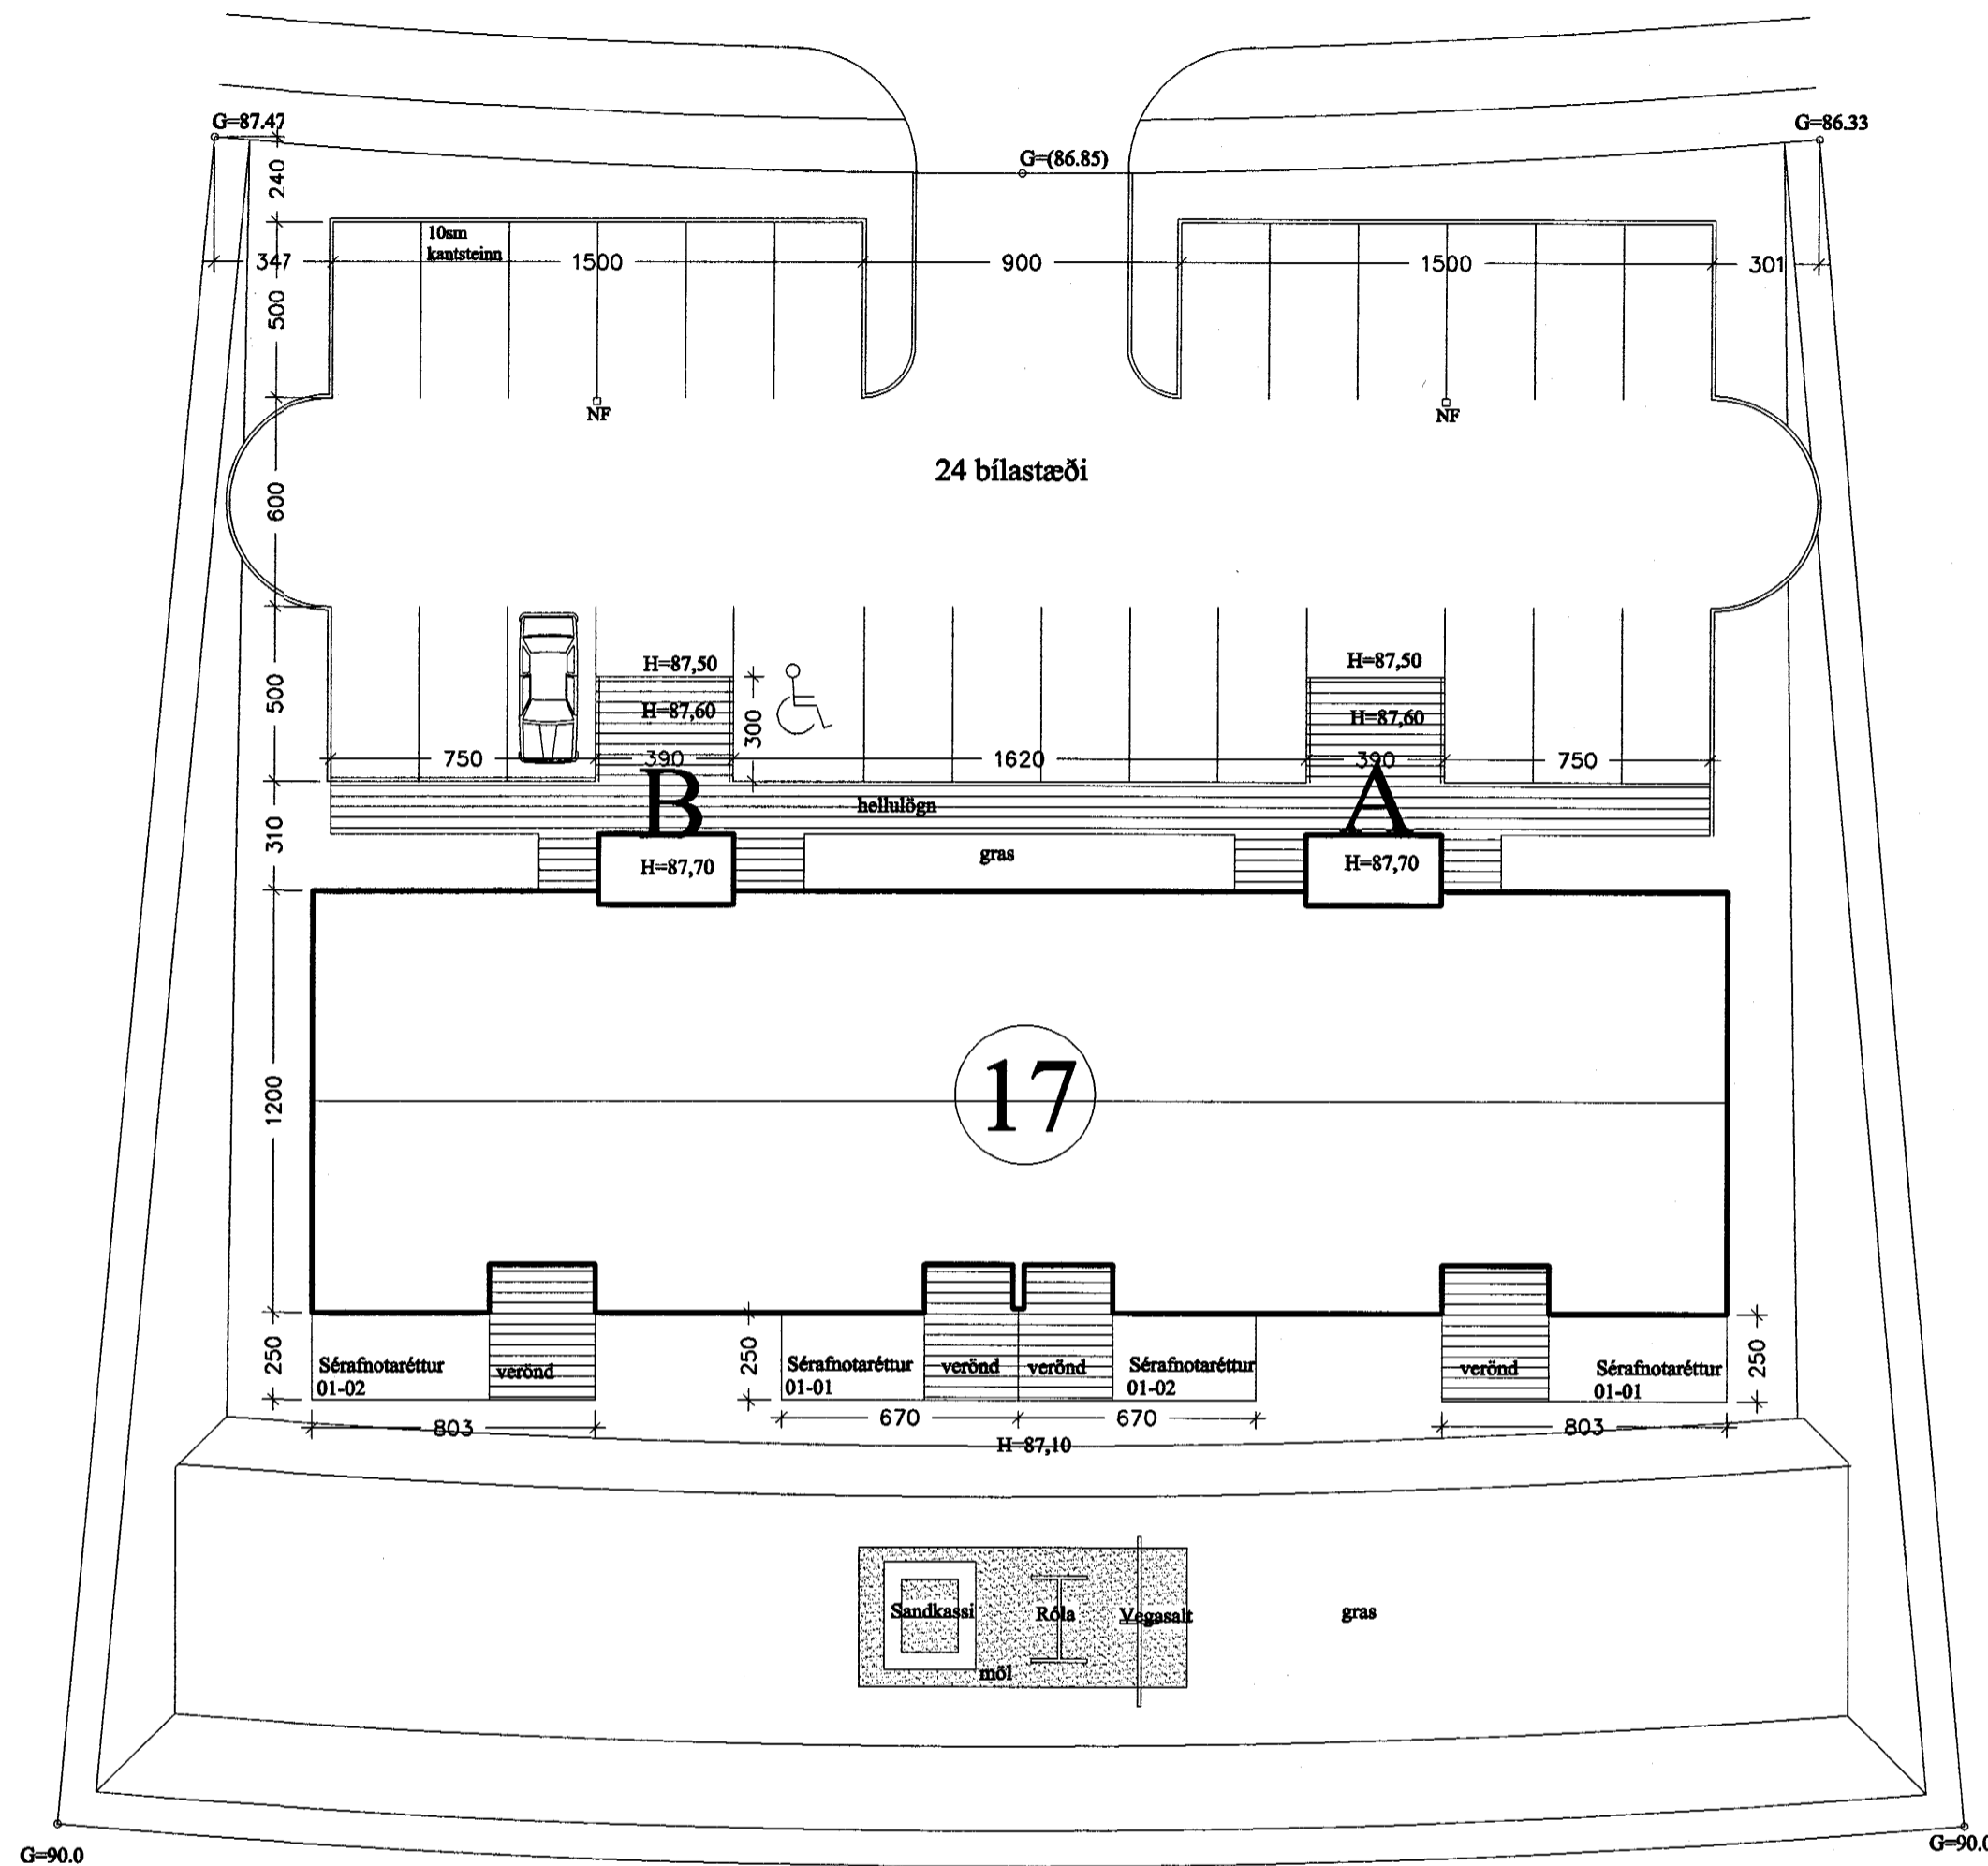

Skipulag lóðar 1:200

dags. breytt

20.09.00 hæðarsetn. húss

verkeiti

Kríuás 17, Hafnarfirði

heiti teikningar
skipulag lóðar

máv.
1:200

dags
29.05.2000

Nr
A 107

Ársæll Vignisson Arkitekt
Strandgata 26-28
220 Hafnarfjörður 555 4795