B

L 50mm
F 50mm
Plastpípur 70cm í jörð
sem ná út fyrir lóðarmörk

A

L 50mm
F 50mm
Plastpípur 70cm í jörð
sem ná út fyrir lóðarmörk

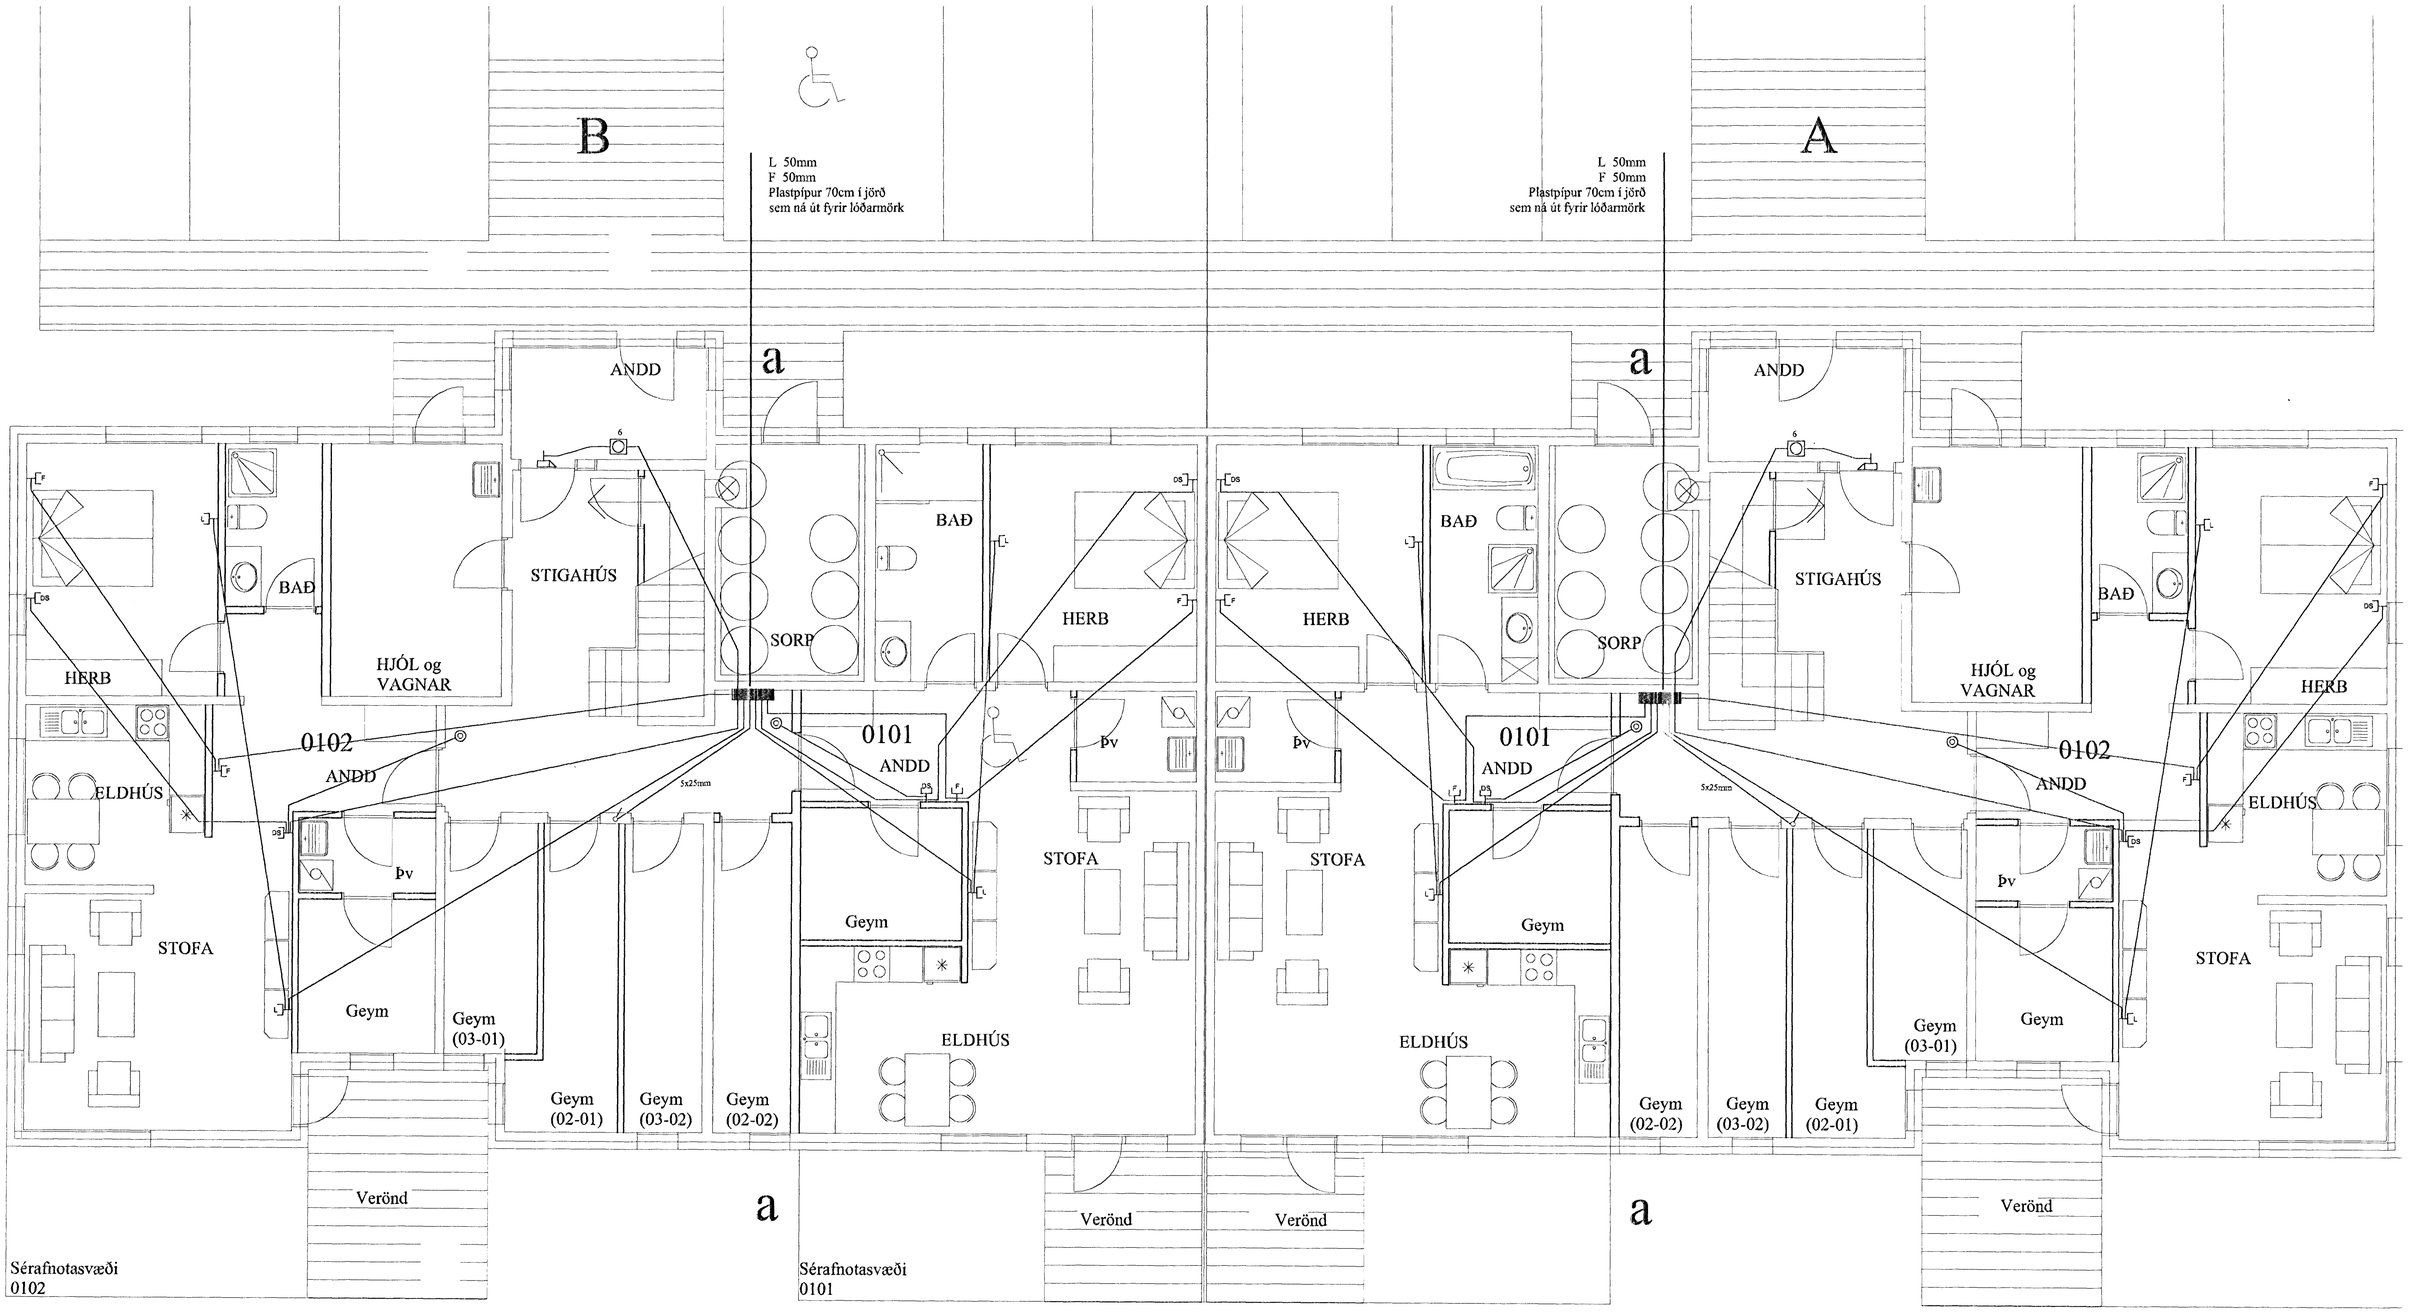

Kríuás 17 B Kjallari

Kríuás 17 A Kjallari

Elýs Raflagnateikningar
Reykjavíkurvegi 66 Hafn. S. 565-4755 GSM. 863-4720
Þórður Kristjánsson Rafv.m. kt. 040851-4969
V. Elma Cates Tæknit. kt.131155-3529

Kríuás 17 A og B Hafnarfirði

Grunnmynd 1 hæðar A og B
Lágspenna

Teikning nr: 565-00	Dagss: 30-08-00	Hannað:	
Mkv: 1:50	Blað: 2 af 7	Teiknað:	vec