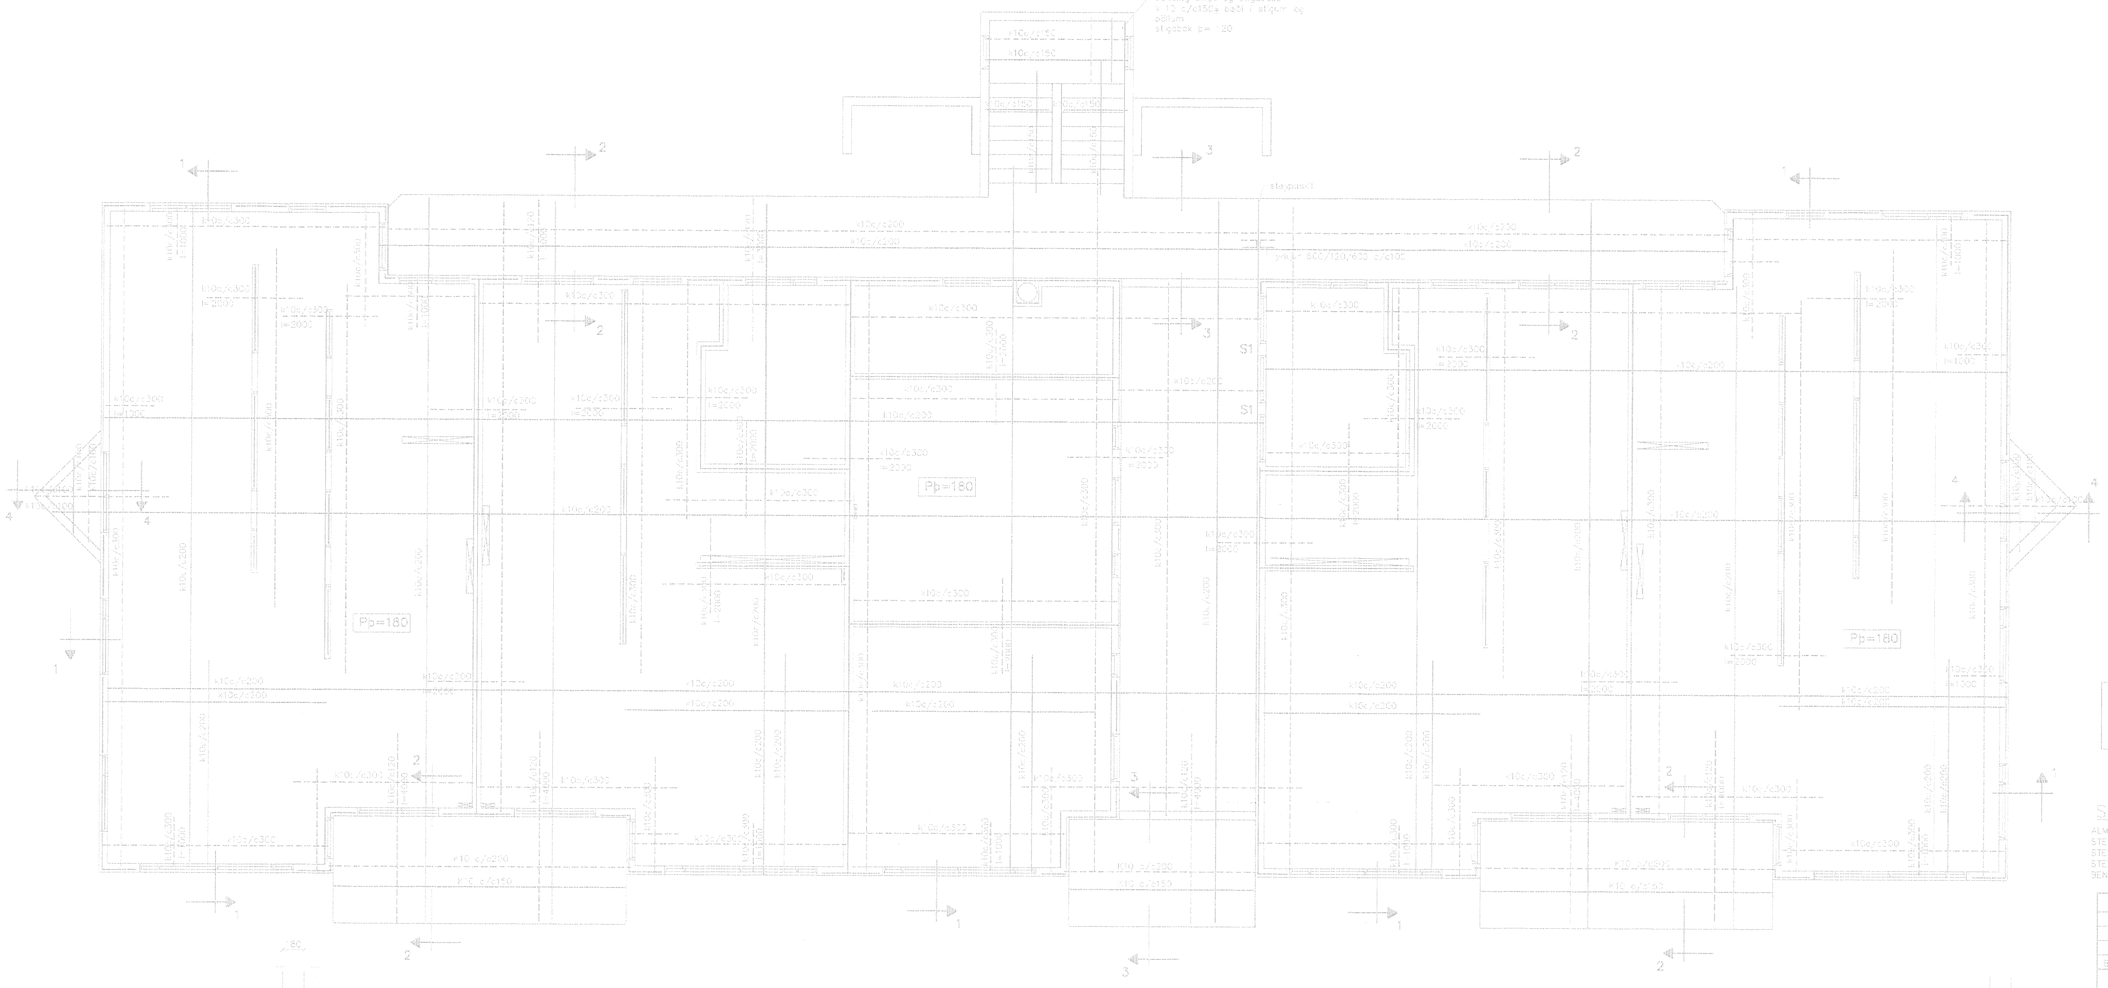

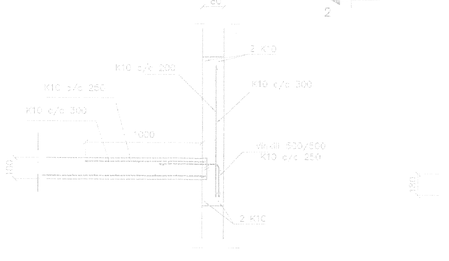

SNIÐ 1 1:20

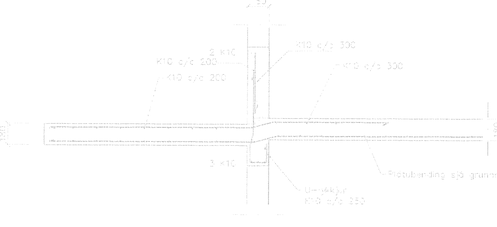

SNIÐ 2 1:20

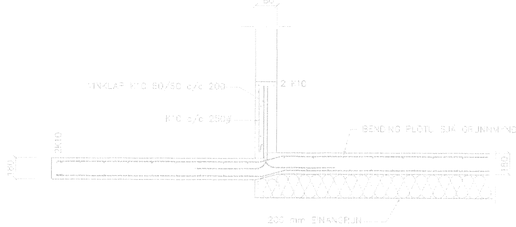

SNIÐ 3–3 1:20

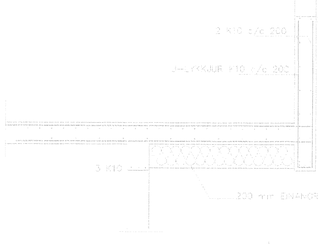

SNIÐ 4–4 1:20

BENDING VEGGJA
eðlisþ grind í miðjum vegg
Lárétt: K10 c/c 250
Lóðrétt: K10 c/c 250

SKÝRINGAR

ALMENNAR SKÝRINGAR SJÁ BL. 1-01
STEYPA: S=25Ø, SEMENTSINNIHALD = 300kg/m³
STEYPUHULA / ÚTMÖÐJUN = 30mm
STEYPUHULA PLÖTU = 20mm
SEISTÖL As410

Br.	Dags.	Ástæða breytingar	Skýr.

KRÍUÁS 19
HAFNARFIRÐI

BENDING VEGGJA Í MIÐJU
BENDING PLÖTU Þe=180 – 1-45

Samþykkt þann 23 MAÍ 2016
Byggingafulltrúinn í Hafnarfirði
Fh. Sigurbjartur Halldórsson

MÆLIKV.	1:50 – 1:20
DAGS.	MAÍ 2016
VERK NR.	2110
TEIKN. NR.	1-02
HANNAÐ	SIG. ÞÓRLEIFSS. KT. 261148-3909
TEIKNAÐ	SIG. ÞÓRLEIFSS. KT. 261148-3909
YFIRFARIÐ	

TÆKNIÞJÓNUSTA SIGURÐAR ÞÓRLEIFSSONAR ehf
S-TÆKNI ÁLFHELLU 11 – 220 HAFNARFIRÐI
SÍMI: 565 2939 – FAX 565 2975
E-mail: tsverkfraedistofa@simnet.is
KT. 440590-2535

A11. 27/5/16