KRÍUÁS 19 HAFNARFIRÐI.

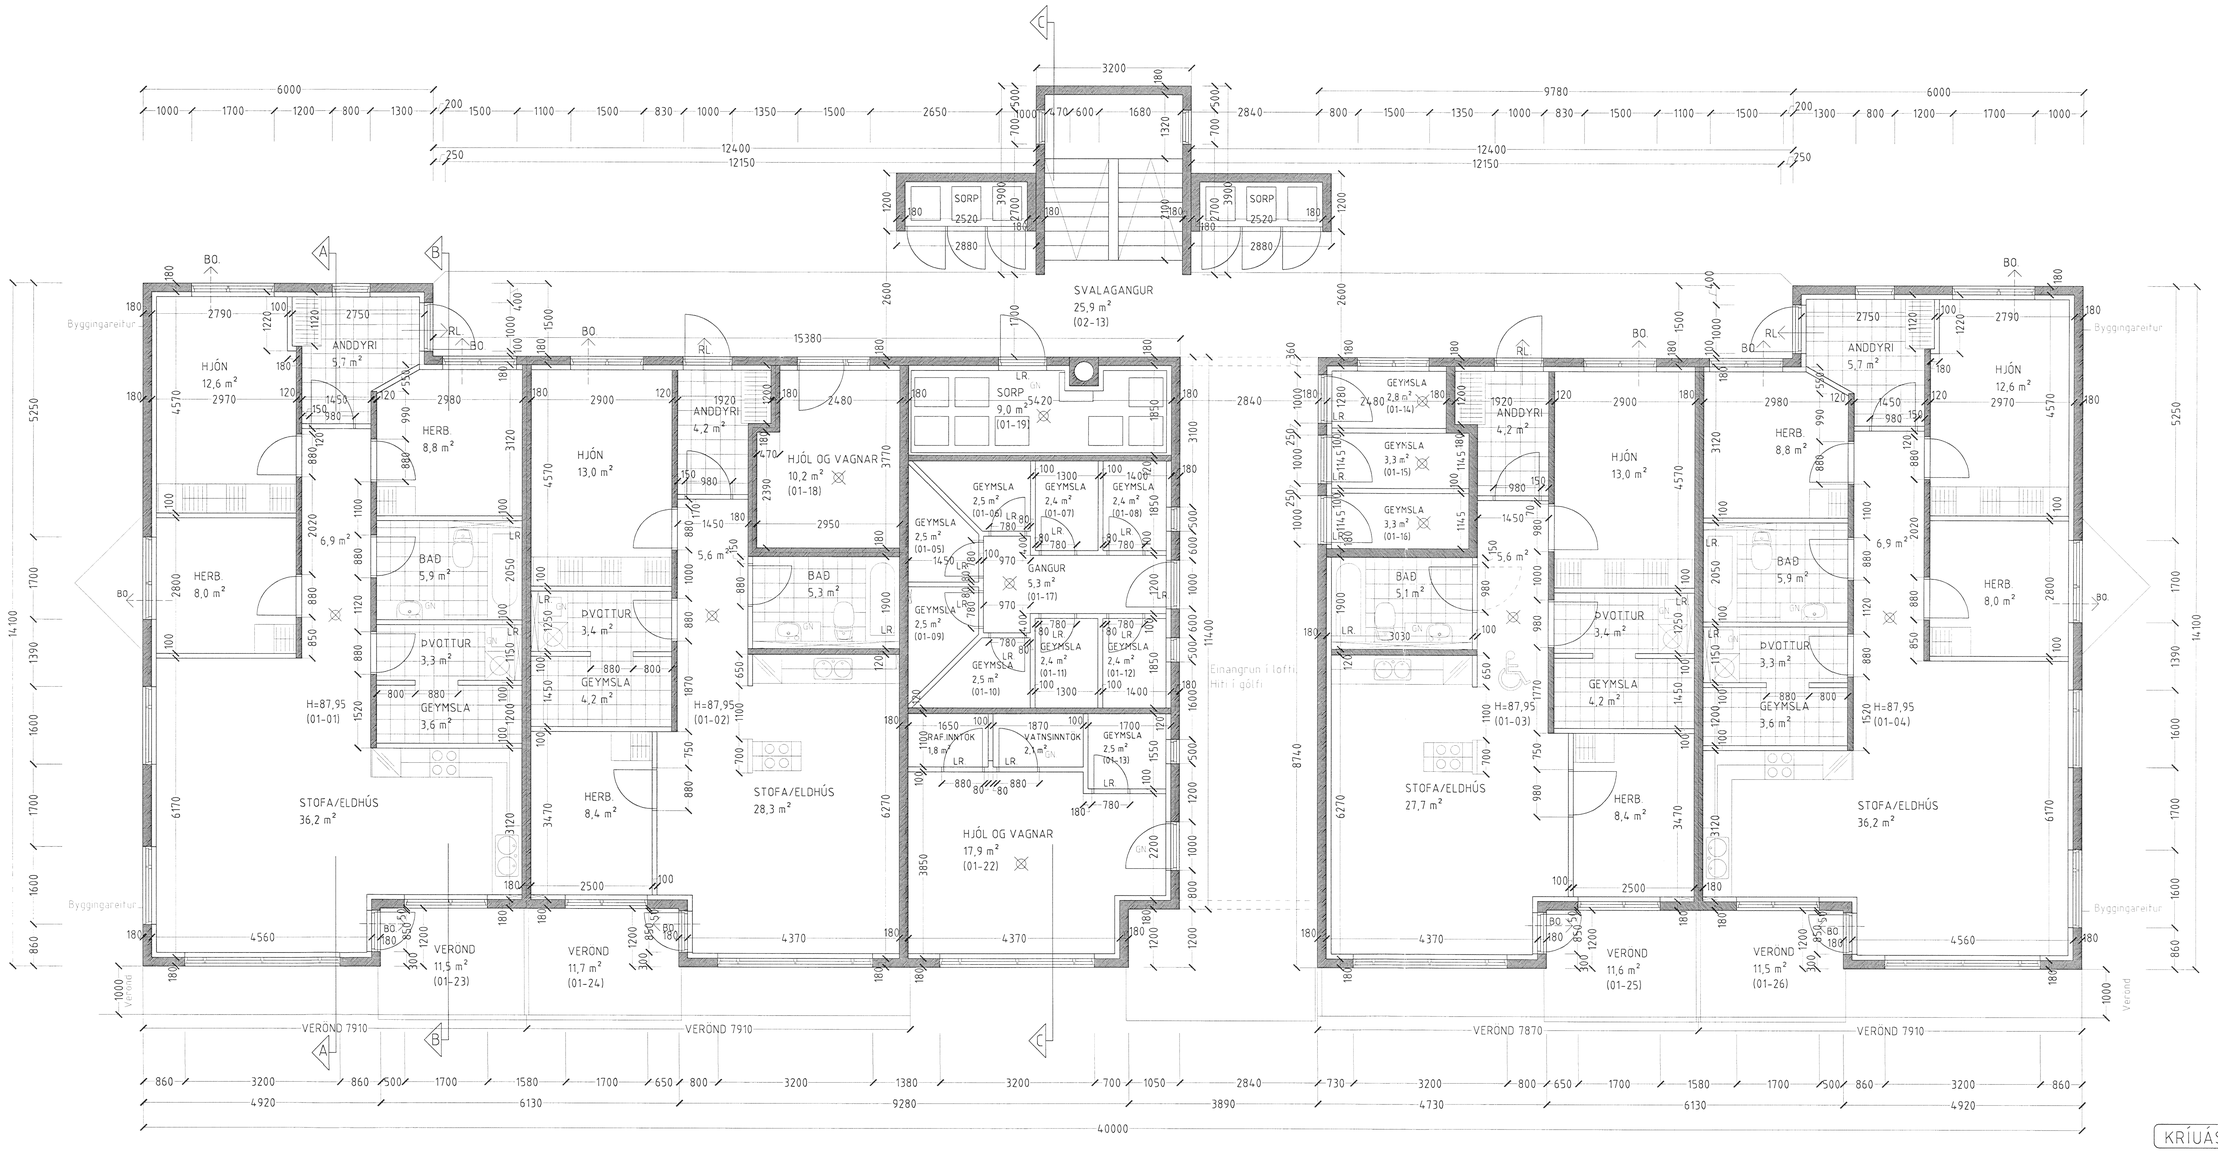

GRUNNMYND 1 HÆÐ MKV. 1:50.

Samþykkt þann
12 JÚNÍ 2001
Byggingafulltrúinn í Hafnarfirði
F.h. Sigurbjartur Halldórsson

KRÍUÁS 19 HAFNARFIRÐI.

Sigurður Þorvarðarson byggingafræðingur bfí.
Teiknistofan Strandgötu 11 220 Hafnarfirði.
STH. teiknistofan ehf. kt. 510298-2769. Kt. aðalhönnuðar: 141250-4189
Sími: 5651510. Fax: 5651299. Netfang: teiknistofan@islandia.is

Skýringar:	Séruppdráttur
Teikning:	Grunnmynd 1. hæð
Mælikvarði:	1:50
Undirskrift:	
Blað nr. 1 af 7.	Dagsetning: 2 júní 2001.
Breytt:	