



# KRÍUÁS 19 HAFNARFIRÐI.

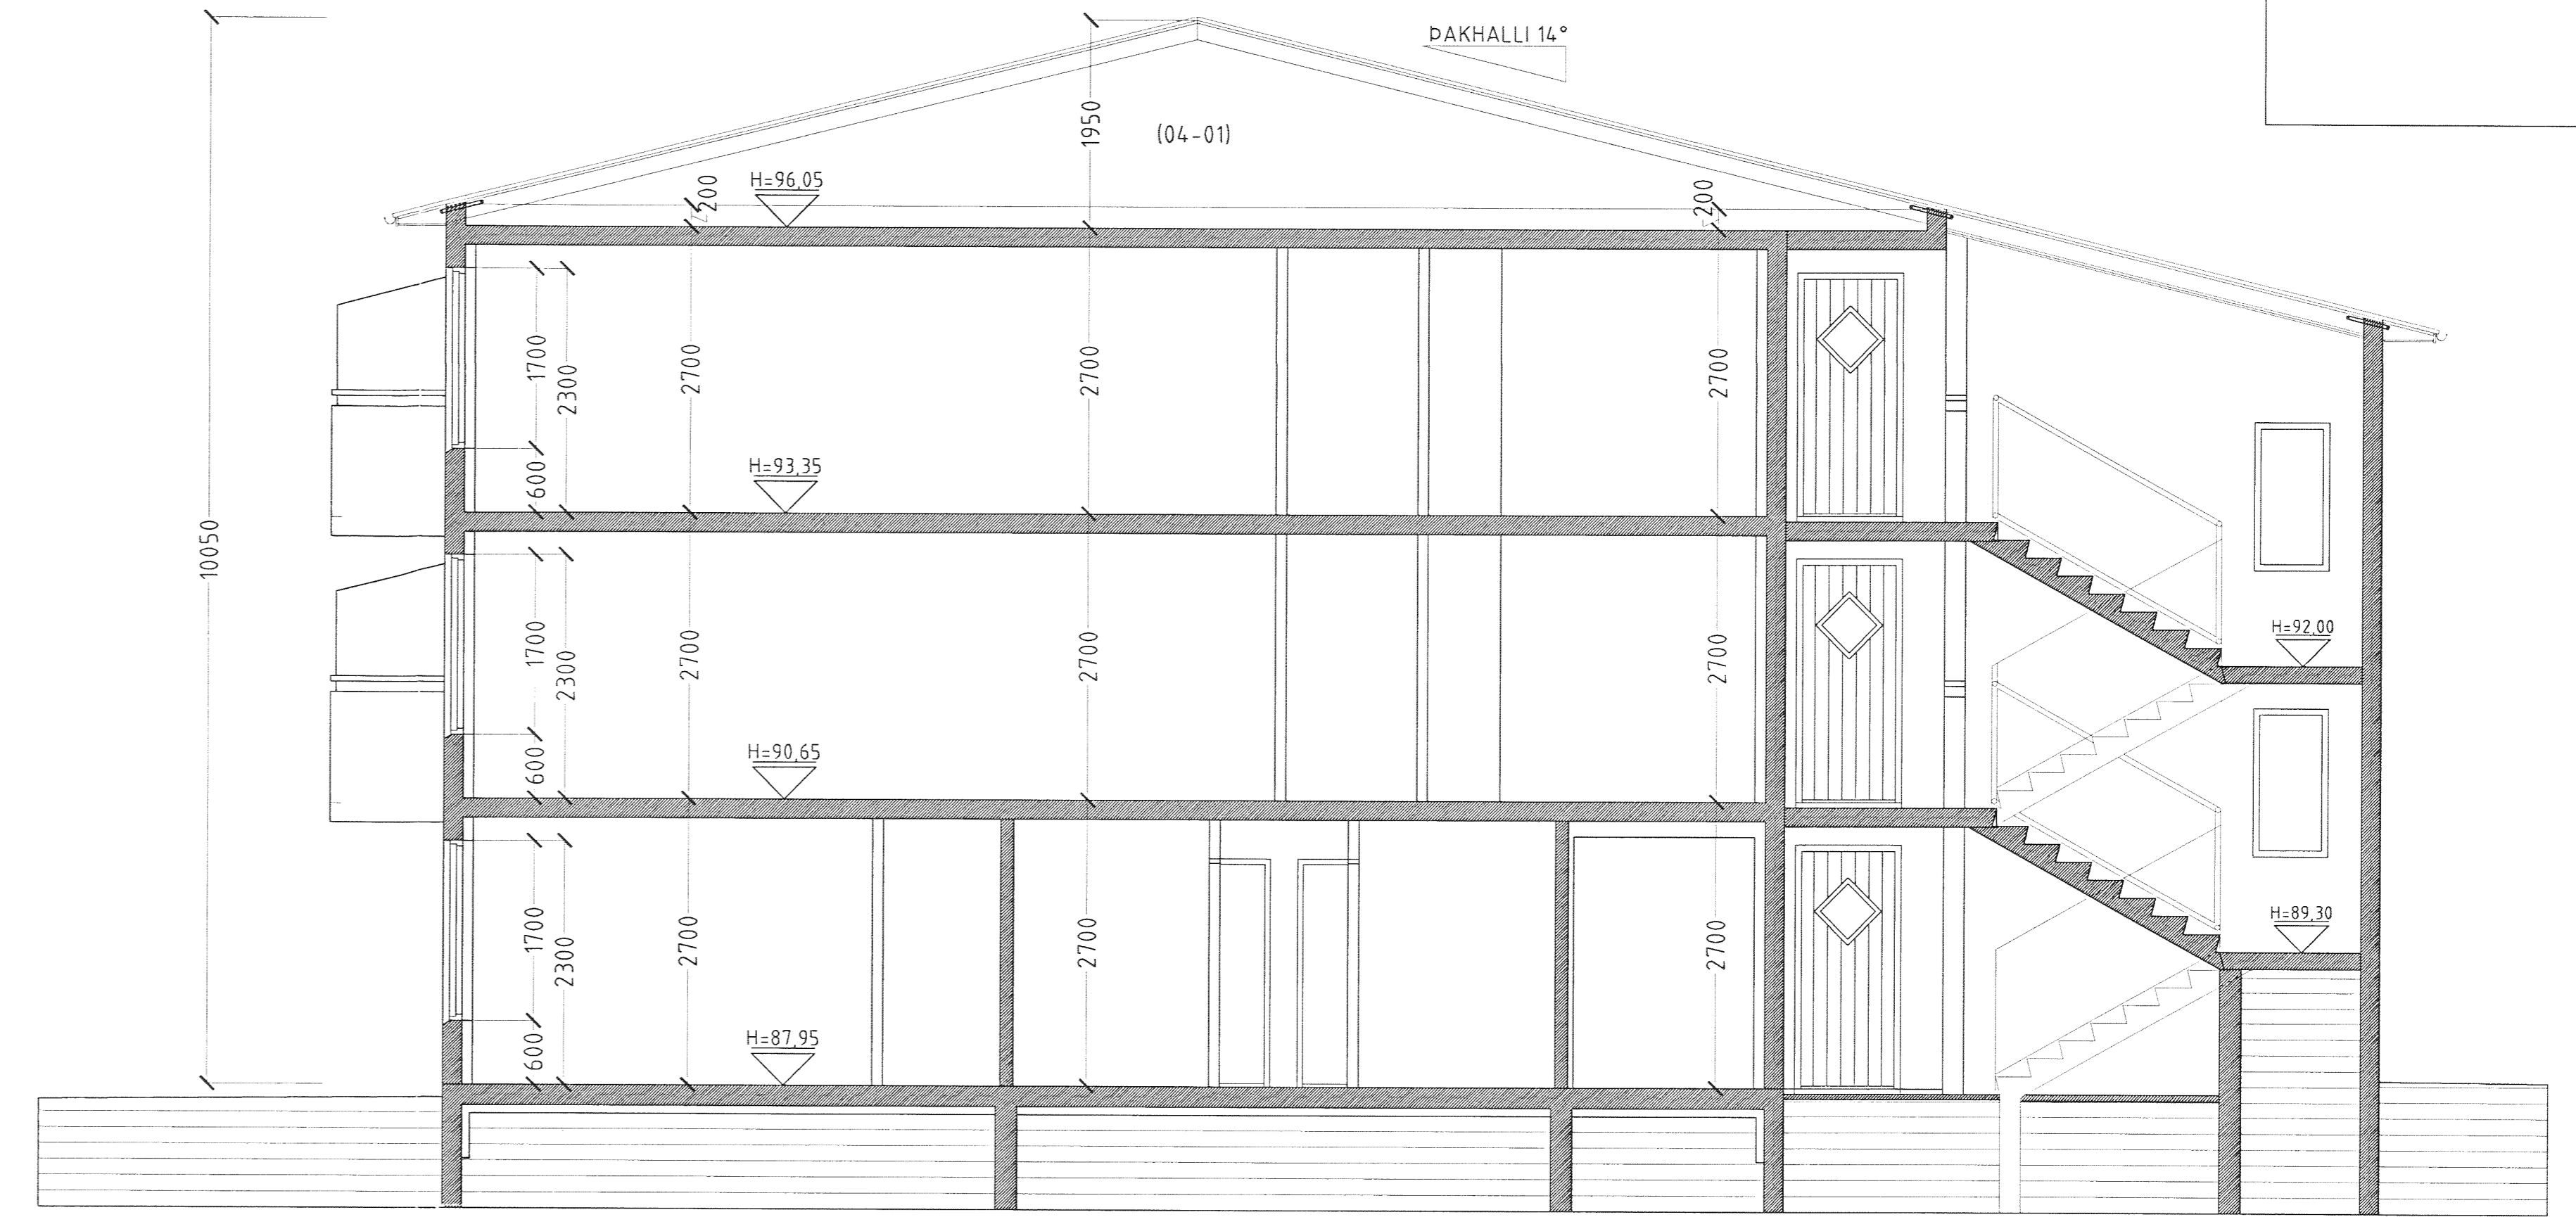

SNID A-A MKV. 1:50.



SNID C-C MKV. 1:50.

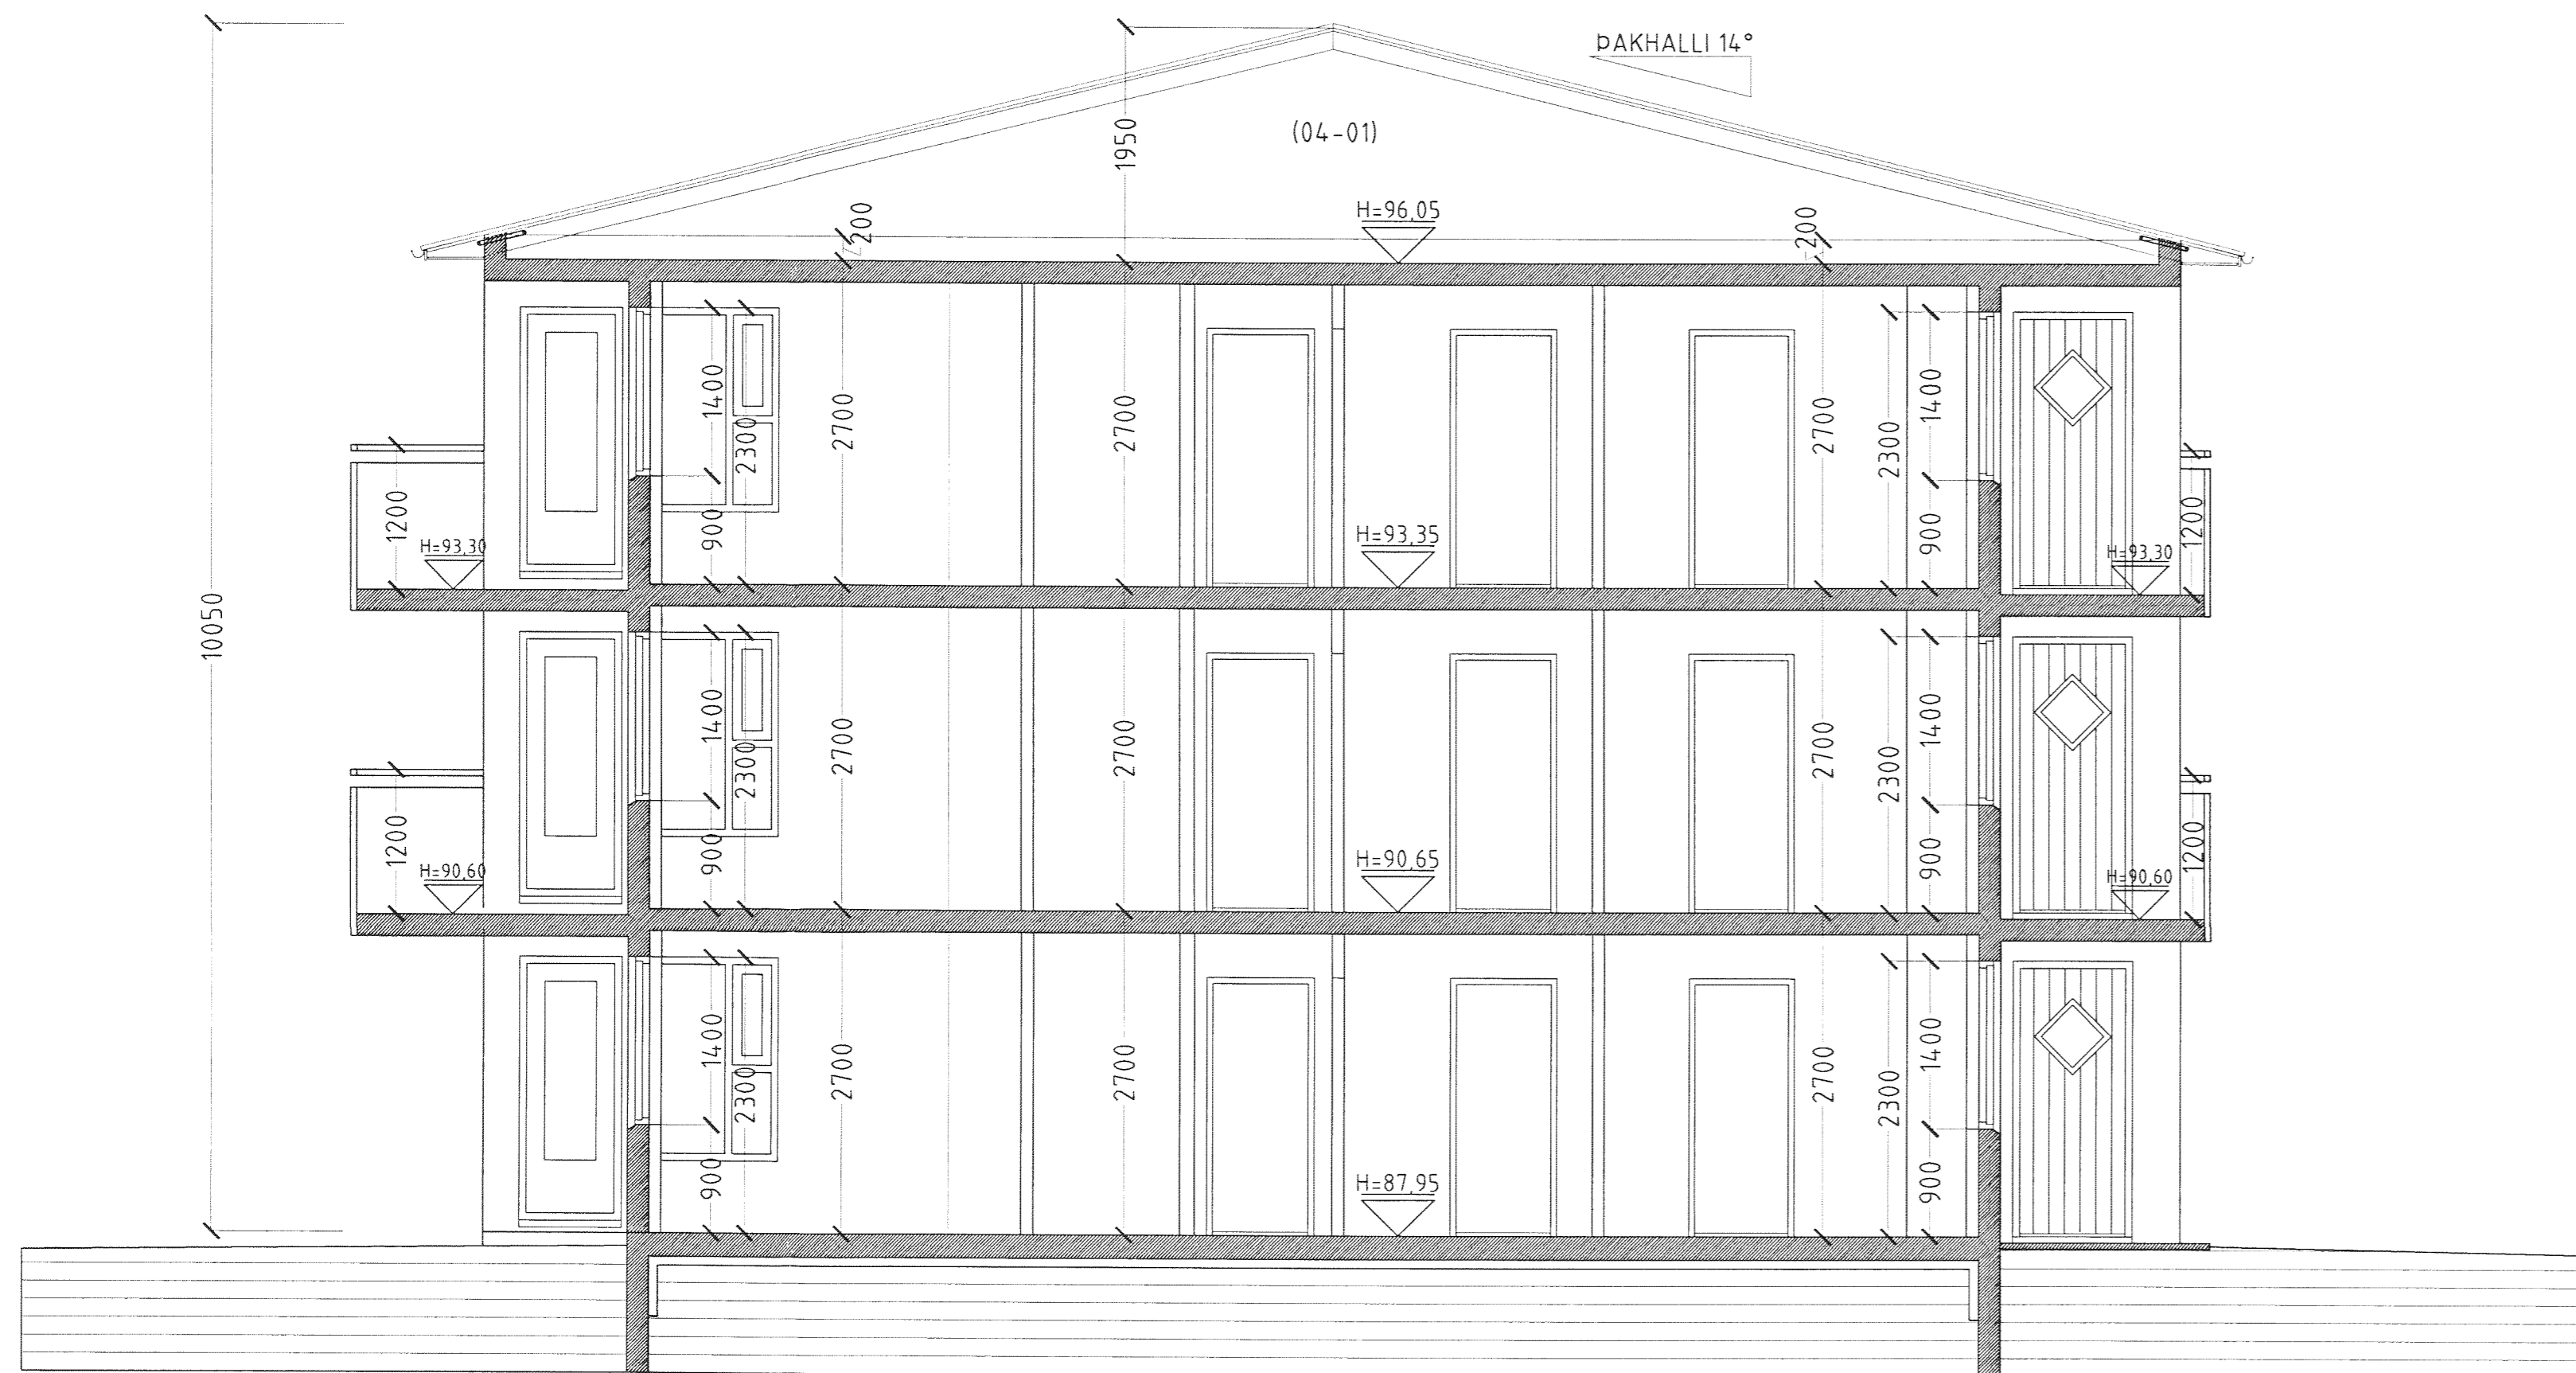

SNID B-B MKV. 1:50.

Samþykkt þann  
2. JUNI 2007  
Byggingaútlitunir í Hafnarfirði  
F.h. Sigurbjartur Halldórsson

## KRÍUÁS 19 HAFNARFIRÐI.

Sigurður Þorvårdarson byggingafræðingur b.f.í.  
Teiknistofan Strandgötu 11 220 Hafnarfirði.  
STH Teiknistofan ehf. kt. 510298-2769 Kf aðalhönnuðar: 141250-4189  
Sími: 5651510 Fax: 5651299 Netfang: teiknistofan@islandia.is

Skýringar:	Séruppráttur
Teikning:	Sníðmyndir
Mælikvæði:	1:50
Undirskrift:	<i>Sigurður Þorvårdarson</i>
Blað nr. 4 af 7.	Dagsetning 2 júní 2007
Breytt:	