



GRUNNMYND STIGI MKV. 1:10.

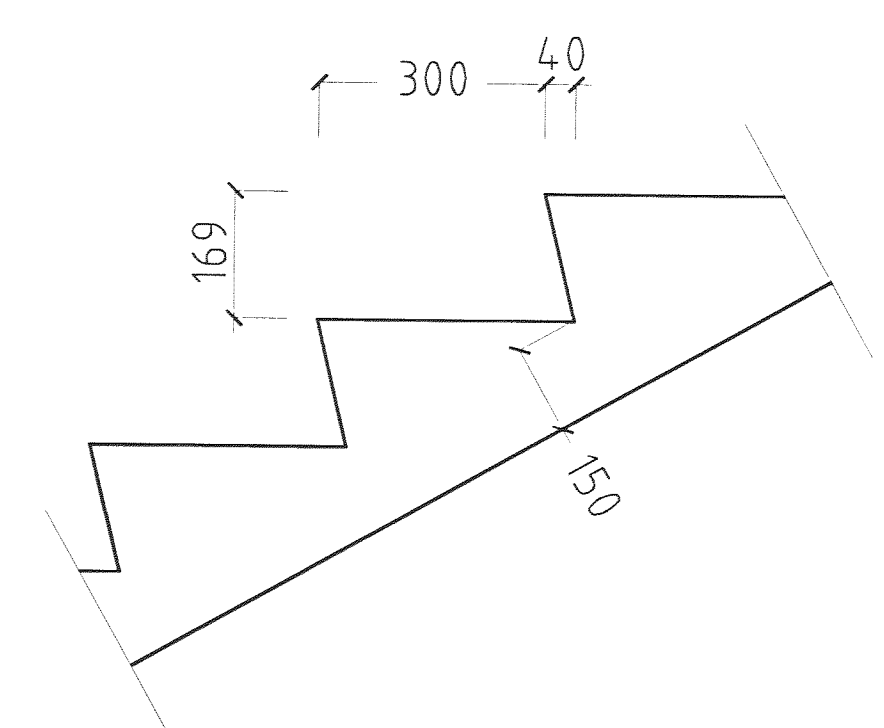

SNID Í ÞREP MKV. 1:10.

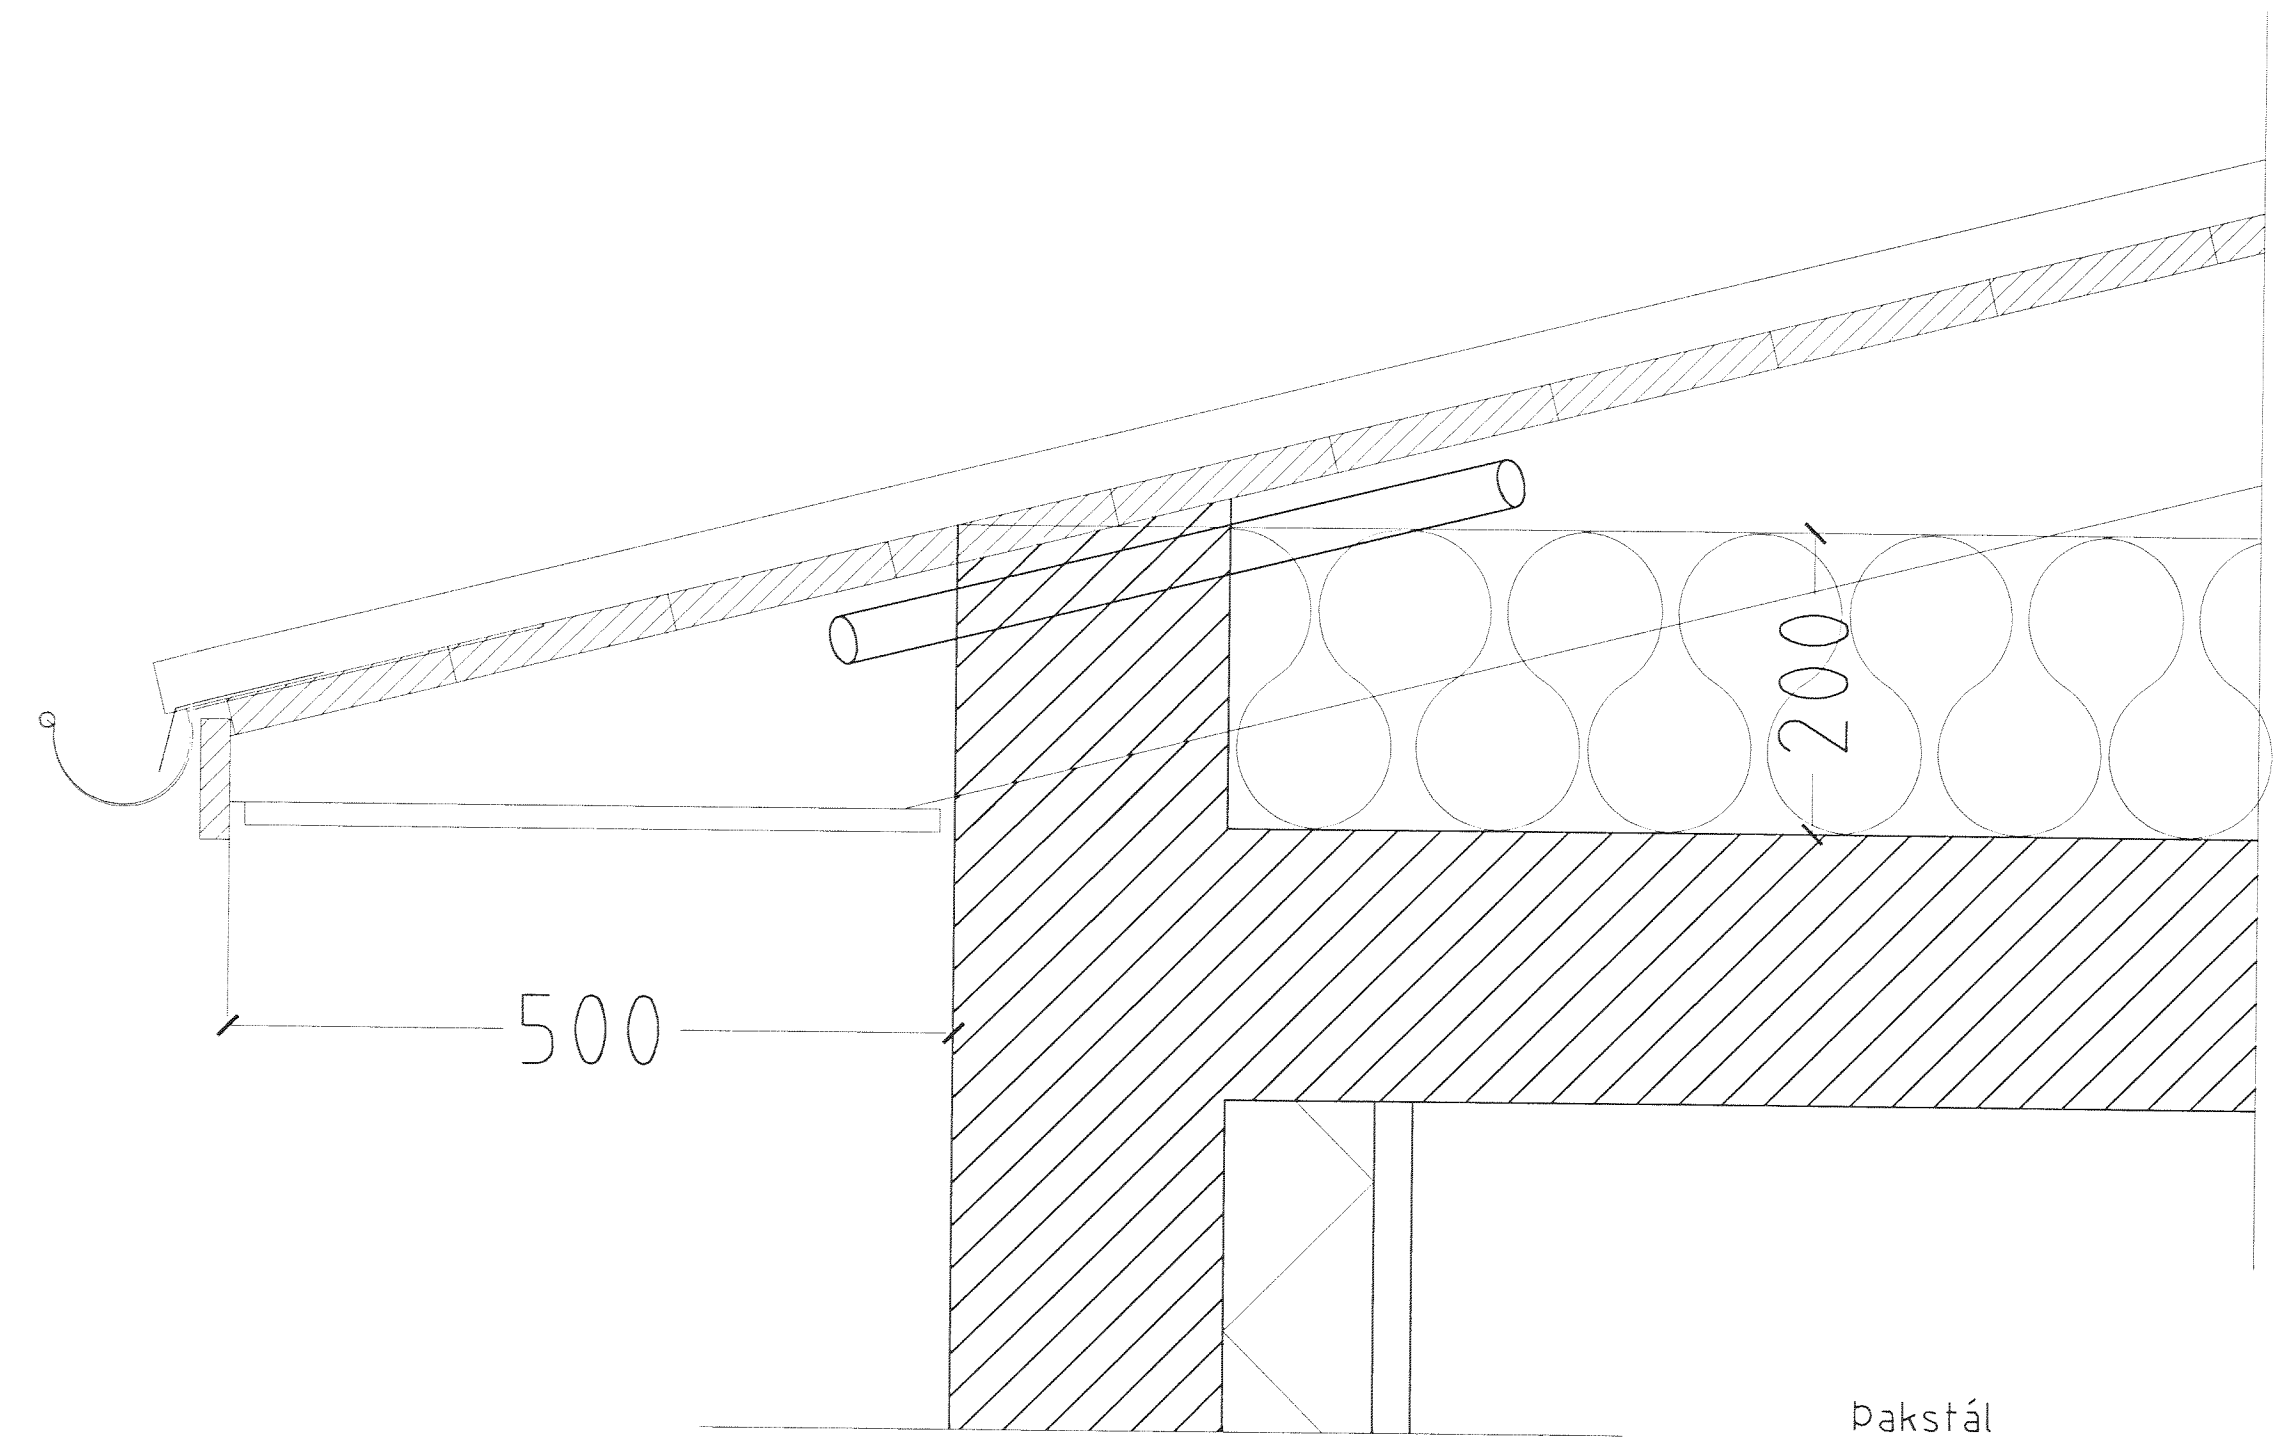

HLUTAMYND
ÞAKKANTUR MKV. 1:5.

Þakstál
Þakpappi
25 X 150 mm. borðaklæðning.
Timbursperrur 50 X 150 mm.
Ø 32 mm. loftræstir. með flugunefi
2 stk. pr. sperrubíl.
Vindpappi (20 PAM).
Þakeinangrun 200 mm. (Þakull).

Þakkantur:

Rennujárn c/c 600 mm.
100 mm. Þakrenna.
Flasning úr sama efni og Þakstál.
Þakniðurfall. Sjá lagnateikningu.

Veggur:

180 mm. steyptur veggur.
100 mm. Einangrun.
Kornað að utnaverðu.

Samþykki þann
12 JUNÍ 2001
Byggingafræðingur í Hafnarfirði
Efn. Sigurjartur Halldórsson

KRÍUÁS 19 HAFNARFIRÐI.
Sigurður Þorvarðarson byggingafræðingur bfi.
Teiknistofan Strandgötu 11 220 Hafnarfirði.
STH. teiknistofan ehf. kt. 510298-2769. Kf. aðalhönnuðar: 141250-4189.
Sími: 5651510. Fax: 5651299. Netfang: teiknistofan@islandia.is

| | |
|------------------|--------------------------------|
| Skýringar: | Séruppráttur |
| Teikning: | Hlutamyndir |
| Mælikvarði: | 1:5 og 1:10. |
| Undirskrift: | <i>Sigurjartur Halldórsson</i> |
| Blað nr. 5 af 7. | Dagsetning: 2 júní 2001. |
| Breytt: | |