
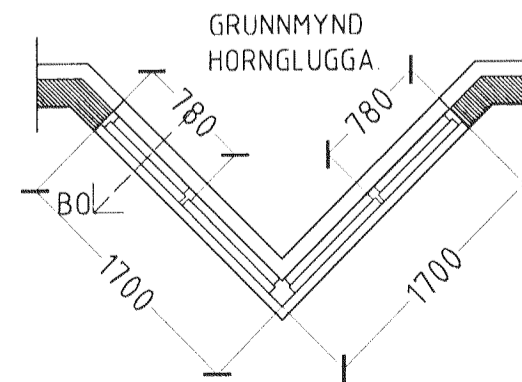
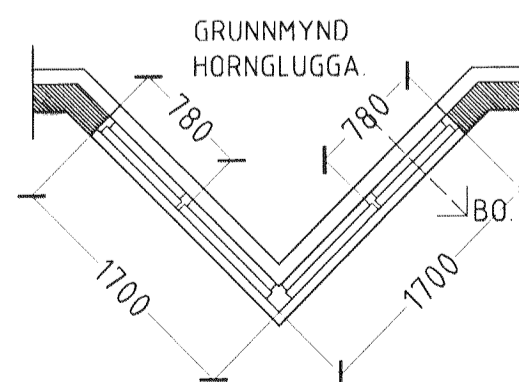
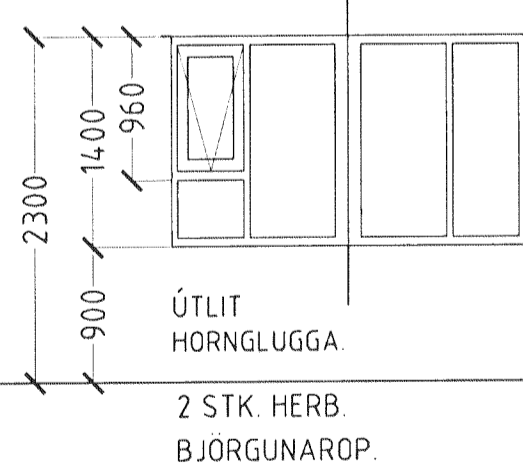
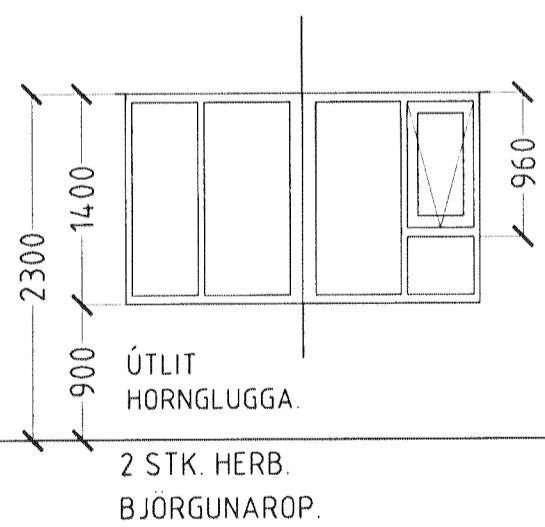
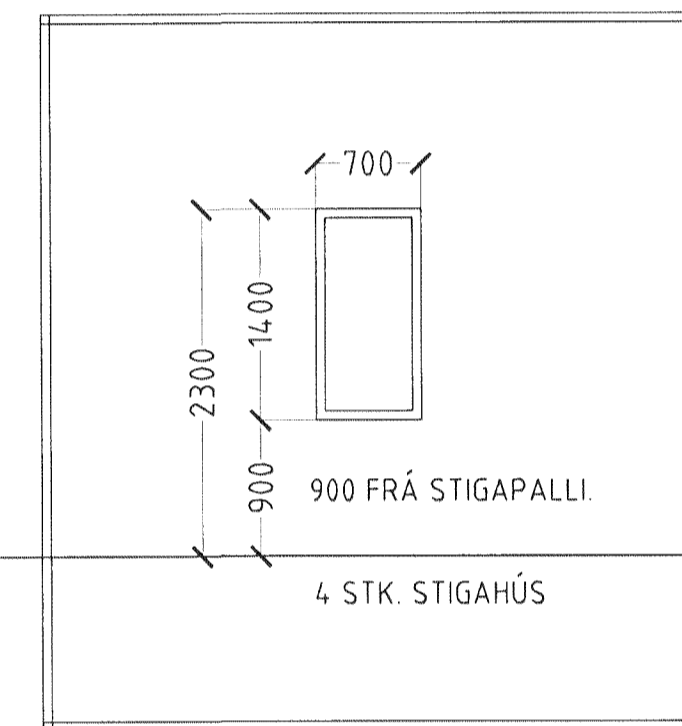
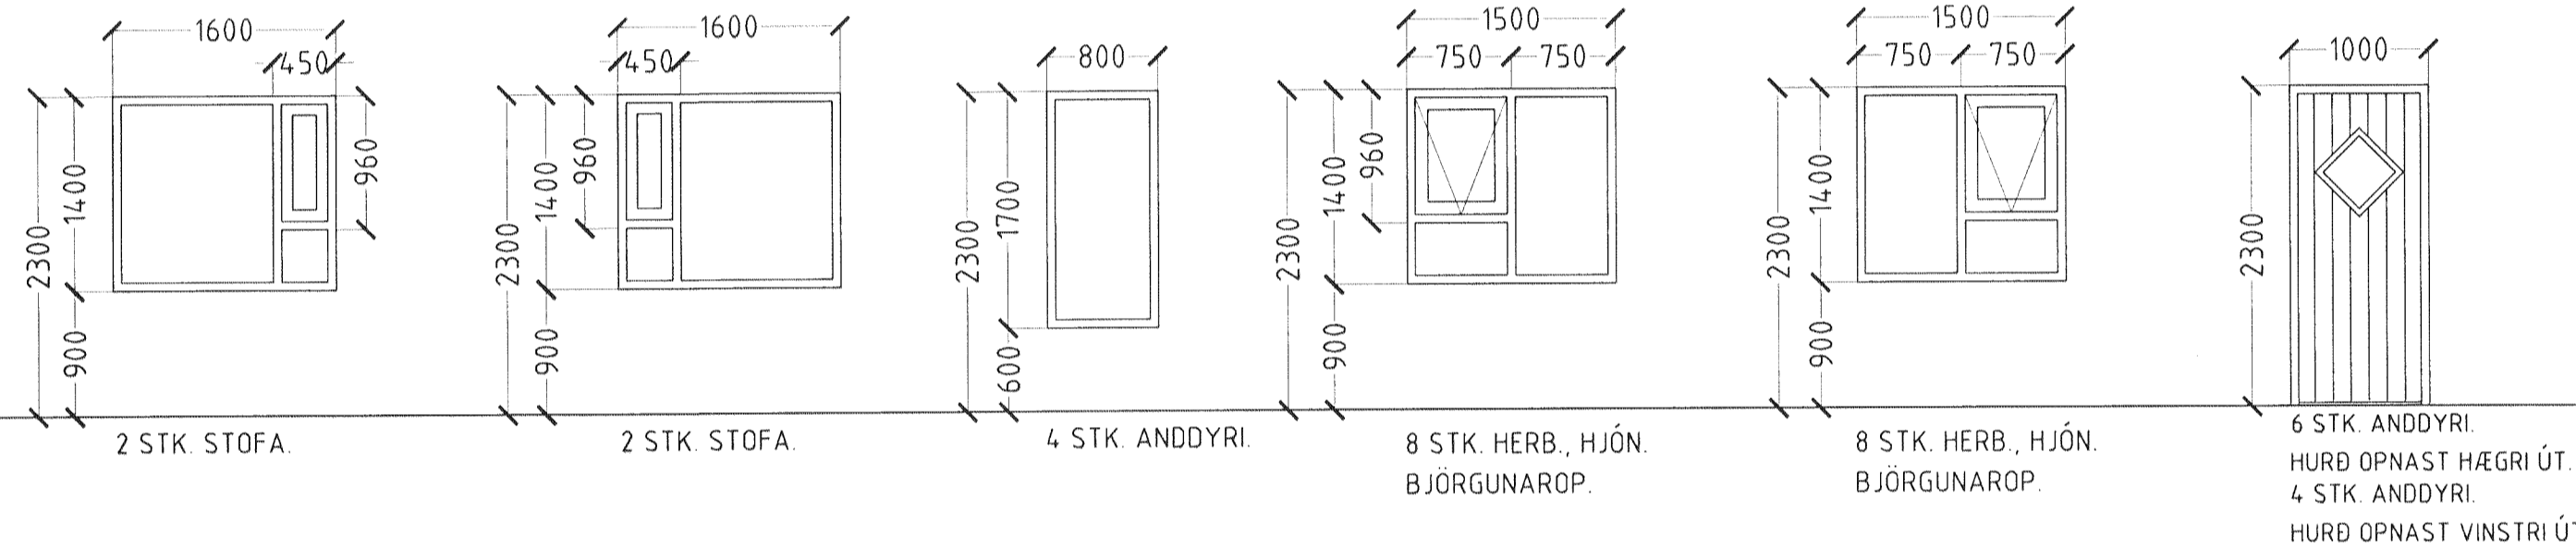


KRÍUÁS 19 HAFNARFIRÐI.

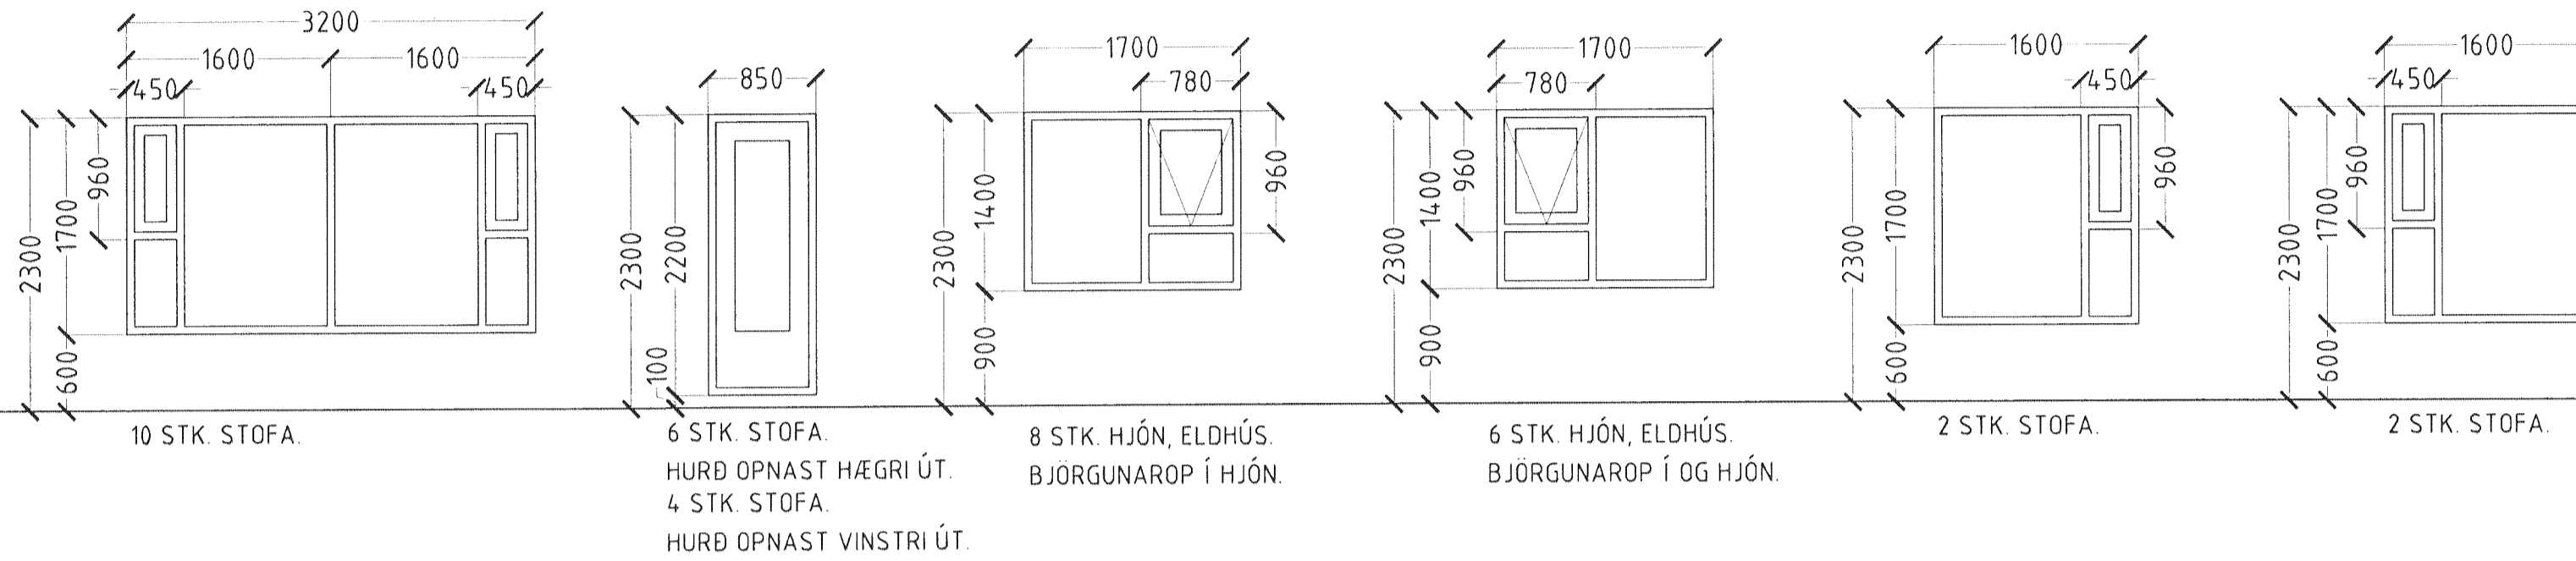

GLUGGAR OG HURÐIR 2 OG 3 HÆÐ

Samþykkt þann
12 JUNI 2001
Byggingakvællráðinn í Hafnarfirði
Eh. Sigurbjartur Halldórsson

KRÍUÁS 19 HAFNARFIRÐI.

Sigurður Þorvarðarson byggingafræðingur b.í.
Teiknistofan Strandgötu 11 220 Hafnarfirði.
Sími: 5651510. Netfang: teiknistofan@islandia.is
STH. teiknistofan ehf. kt. 510298-2769. Kf. aðalhönnuðar: 141250-4189.

Skýringar:	Séruppráttur.
Teikning:	Gluggar og hurðir. 2 og 3 hæð.
Mælikvarði:	1: 50. Dagsetning: 09 apríl 2001.
Undirskrift:	<i>Sigurbjartur Halldórsson</i>
Blað nr.:	7 af 7.
Breytt:	

ATH!
ÖLL MÁL ATHUGIST OG MÆLIST Á STAÐNUM
ÁÐUR EN SMÍÐI HEFST.

GLUGGAR OG HURÐIR 2 OG 3 HÆÐ 80 STK.
HEILDARFJÖLDI GLUGGA OG HURÐA 124 STK.