


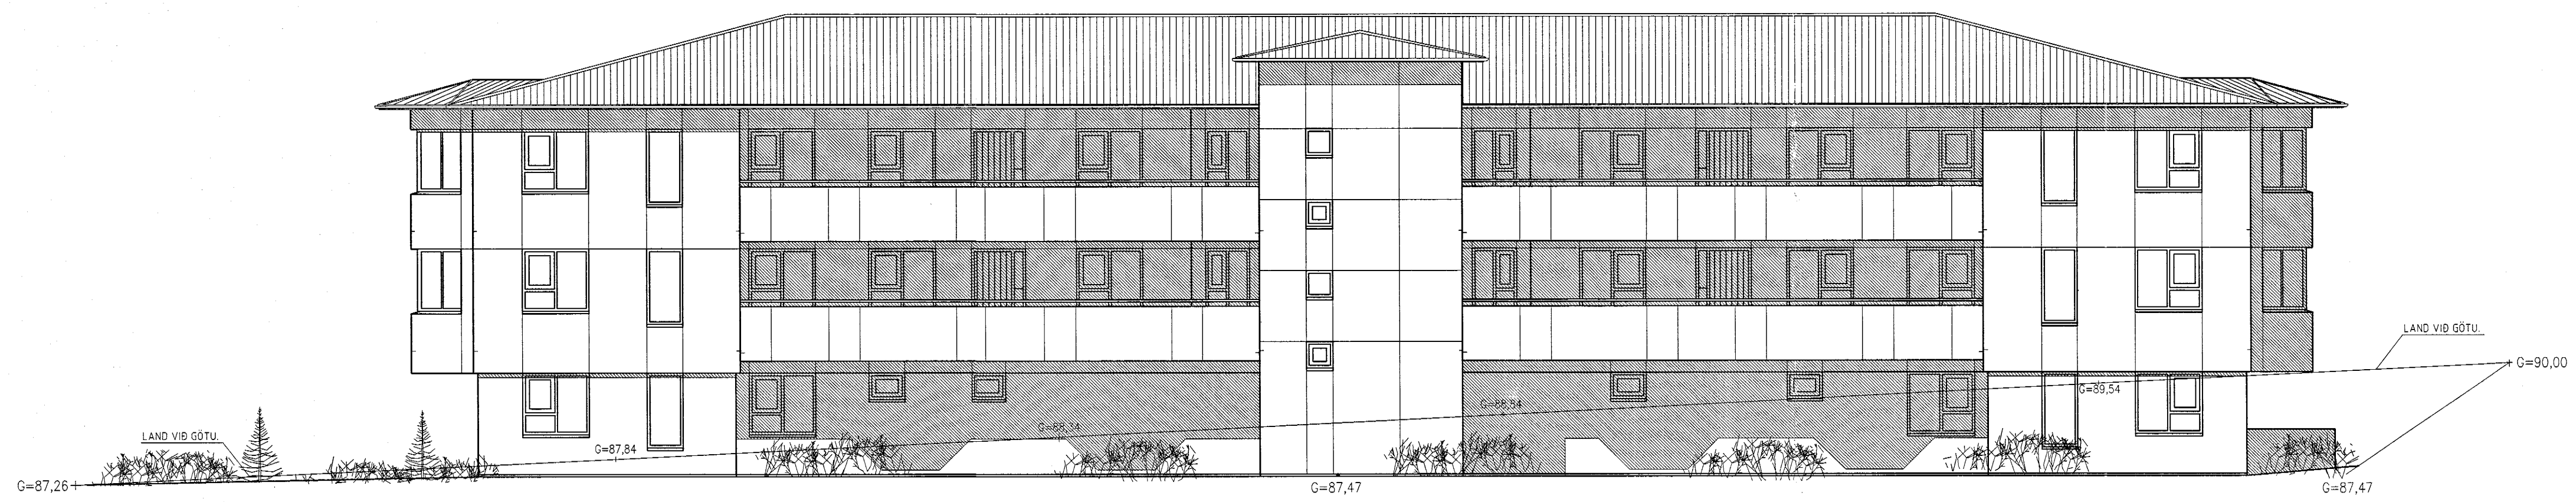

ÚTLIT NORÐVESTUR MKV. 1:100.



ÚTLIT SUÐVESTUR MKV. 1:100.



ÚTLIT SUÐAUSTUR. MKV. 1:100.



ÚTLIT NORÐAUSTUR MKV. 1:100.

KRÍUÁS 19 HAFNARFIRÐI.

Sigurður Þorvarðarson byggingafræðingur bfi.  
Teiknistofan Strandgötu 11 220 Hafnarfirði.  
Sími: 5651510. Netfang: teiknistofan@istandia.is  
STH: teiknistofan ehf. kt. 510298-2769. Kf. aðalhönnuðar: 141250-4189.

Skýringar:	Aðaluppdráttur.
Teikning:	Útlitsmyndir.
Mælikvarði:	1:100. Dagsetning: 11 september 2000.
Undirskrift:	12/9 00. SJP
Blað nr.:	4 af 5.
Breytt:	