


GRUNNMYND 2 HÆÐ MKV. 1:100.

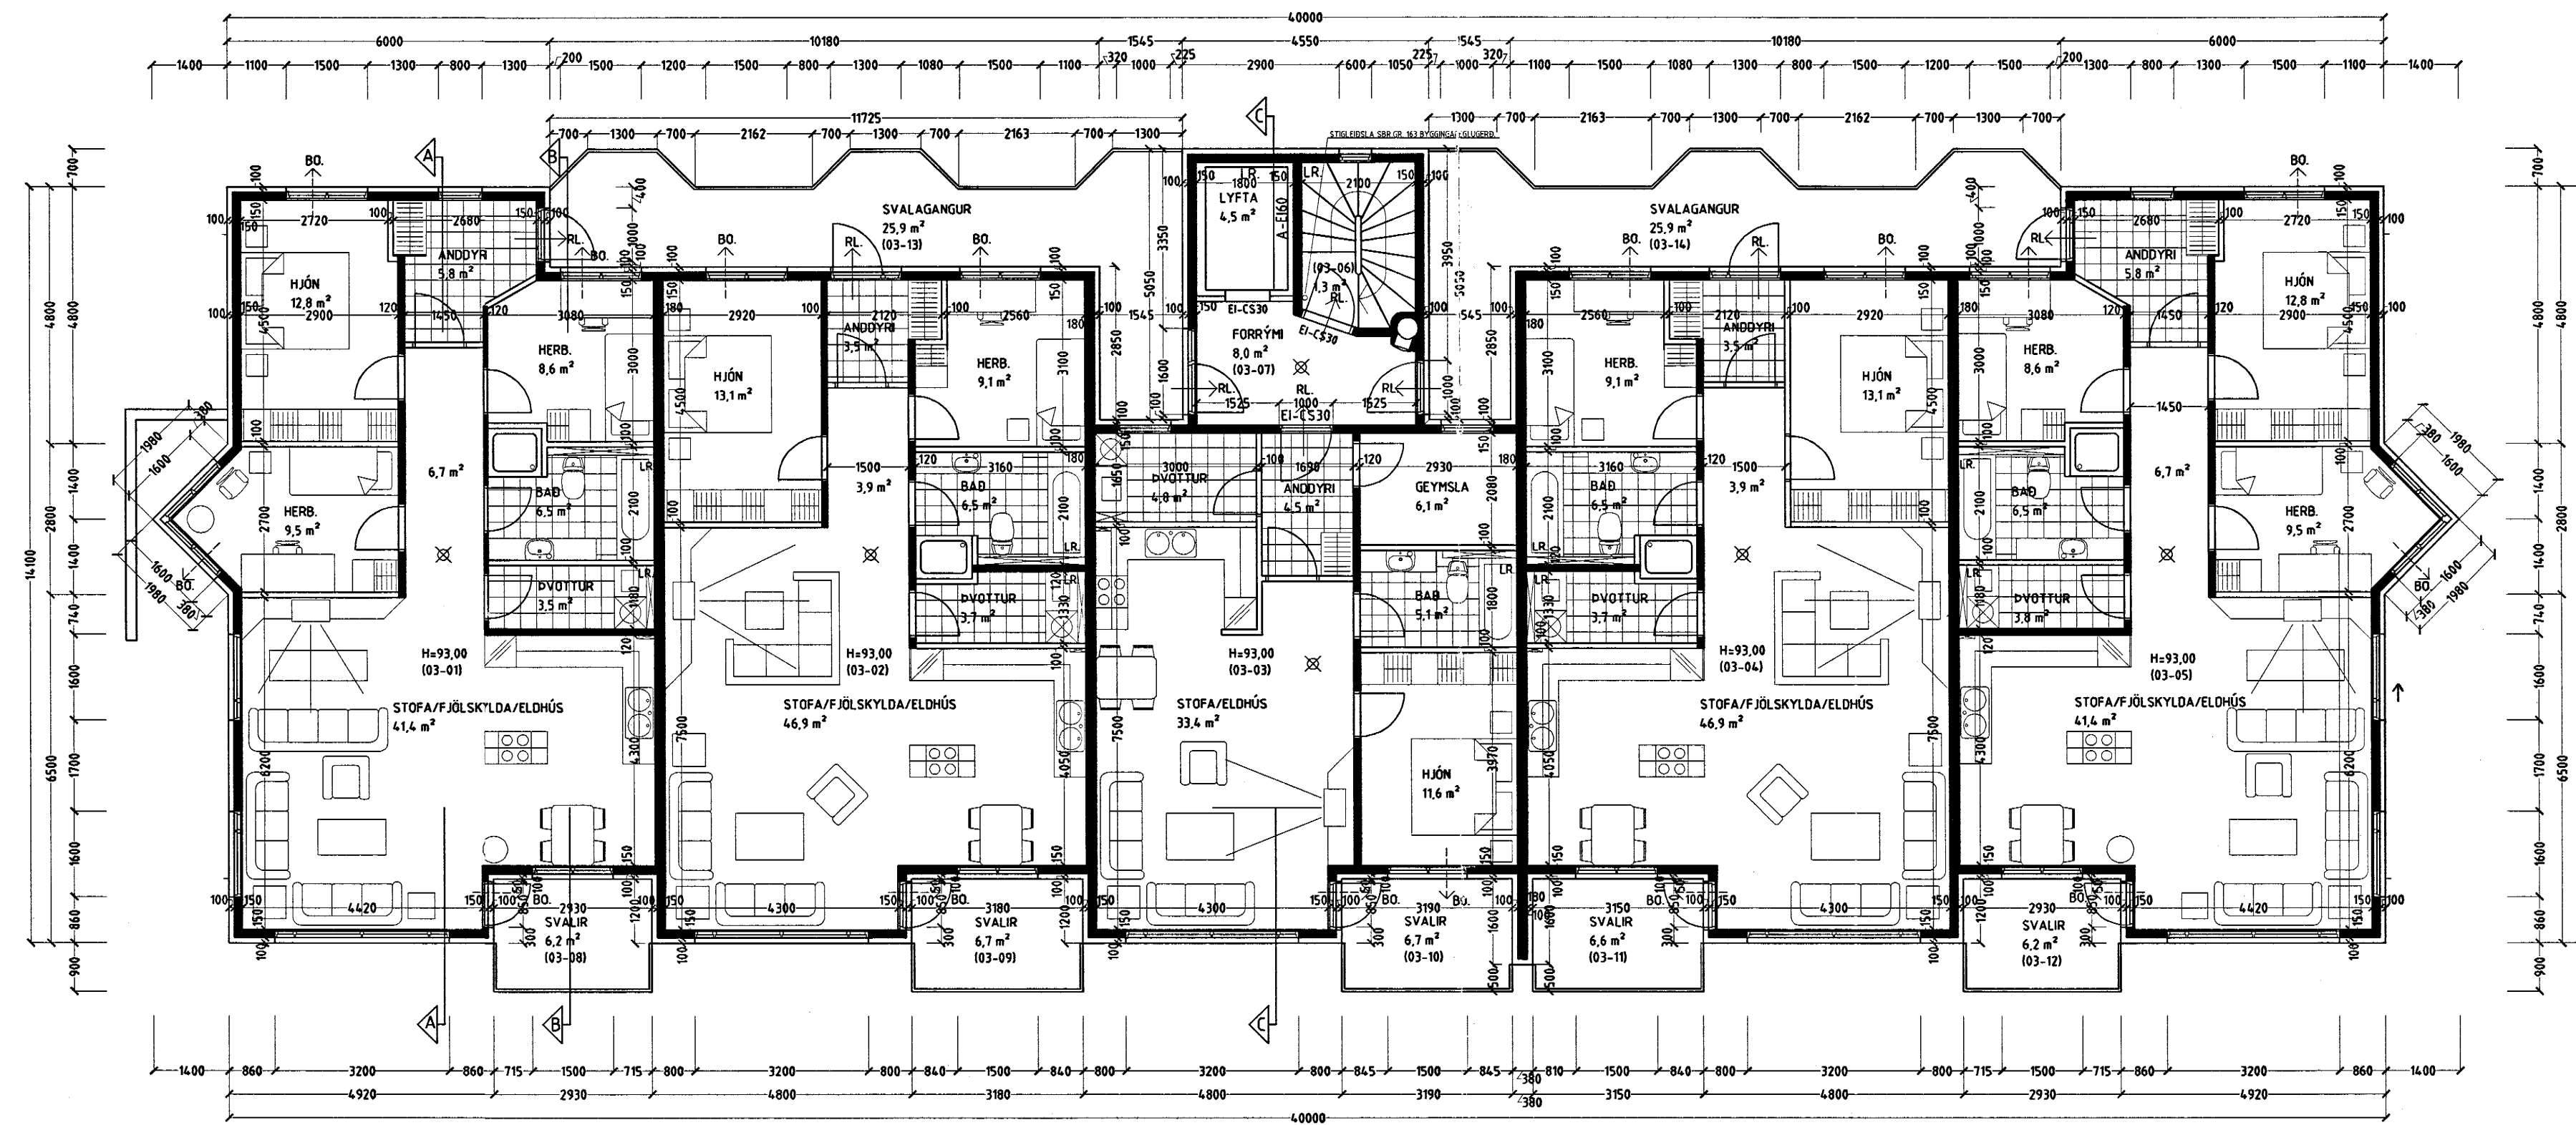

GRUNNMYND 3 HÆÐ MKV. 1:100.

KRÍUÁS 19 HAFNARFIRÐI.

Sigurður Þorvarðarson byggingafræðingur bfl.  
Teiknistofan Strandgötu 11 220 Hafnarfirði.  
Sími: 5651510. Netfang: teiknistofan@islandia.is  
STH. teiknistofan ehf. kt. 510298-2769. Kf. aðalhönnuðar: 141250-4189.

Skýringar:	Aðaluppdráttur.	
Teikning:	Grunnmynd 2 og 3 hæð.	
Mælikvæði:	1:100.	Dagsetning: 11 september 2000.
Undirskrift:	<i>12/9/00 byp</i>	
Blað nr:	2 af 5.	
Breytt:		