




SNID A-A MKV. 1:100.

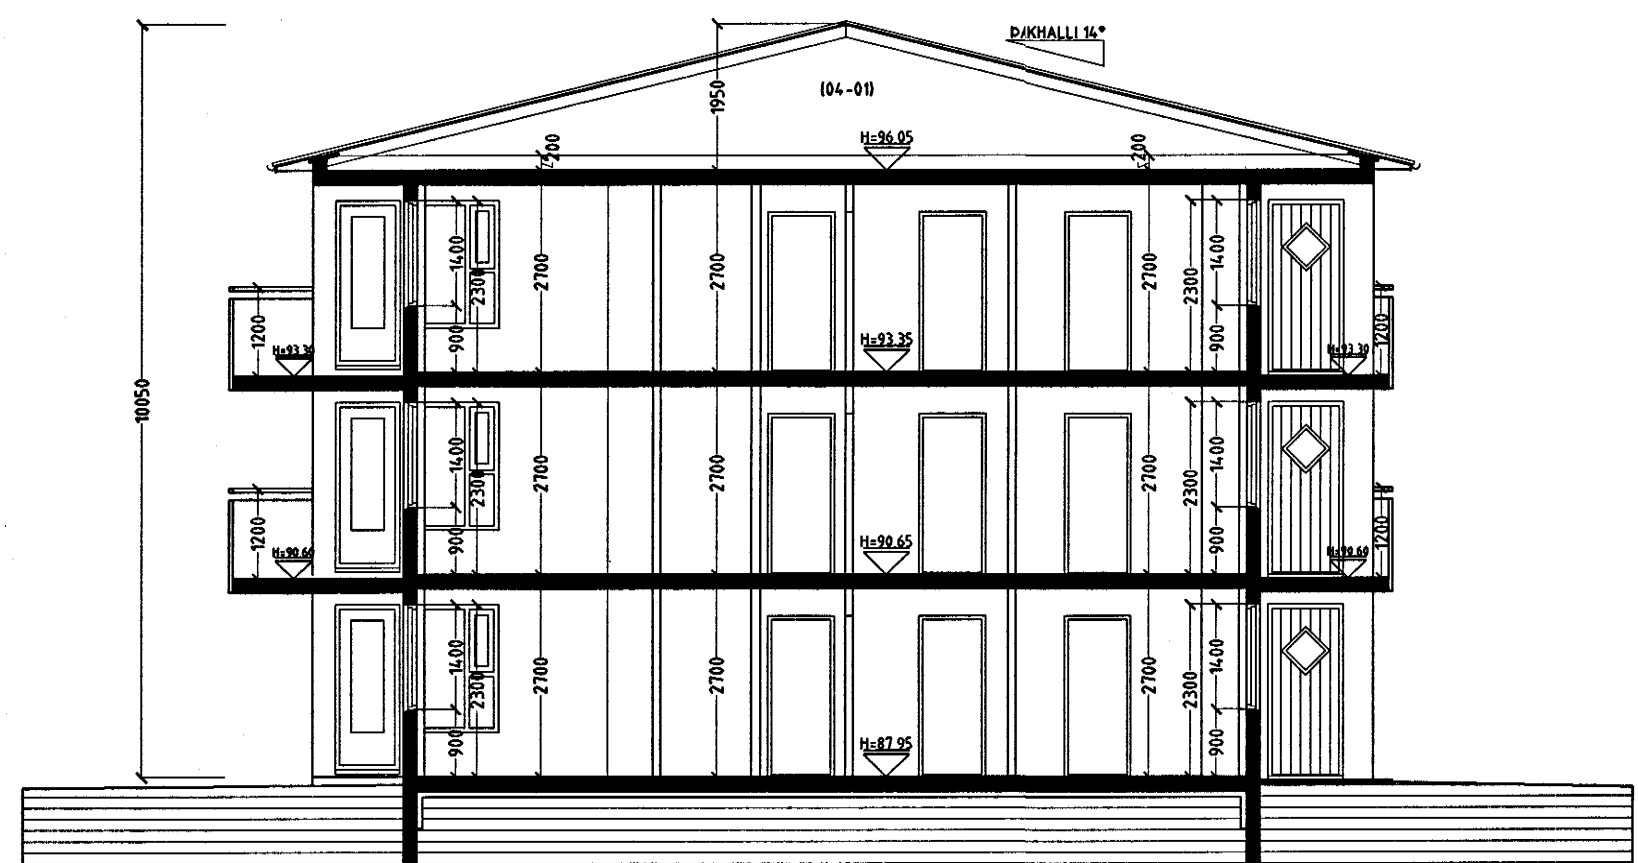

SNID B-B MKV. 1:100.

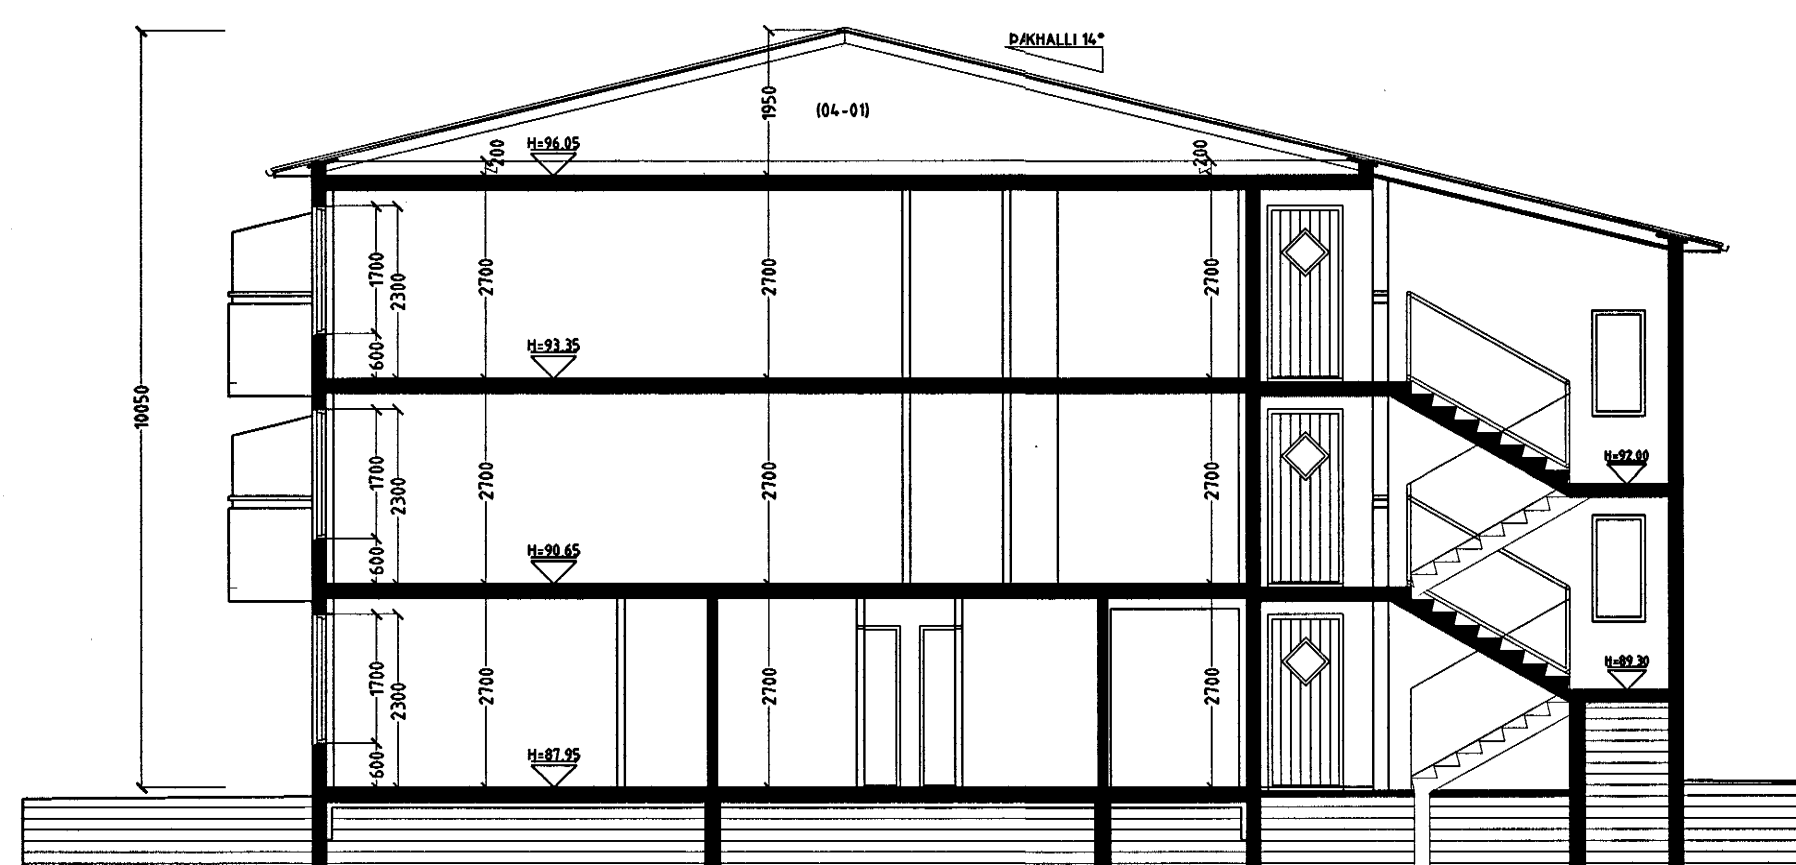

SNID C-C MKV. 1:100.

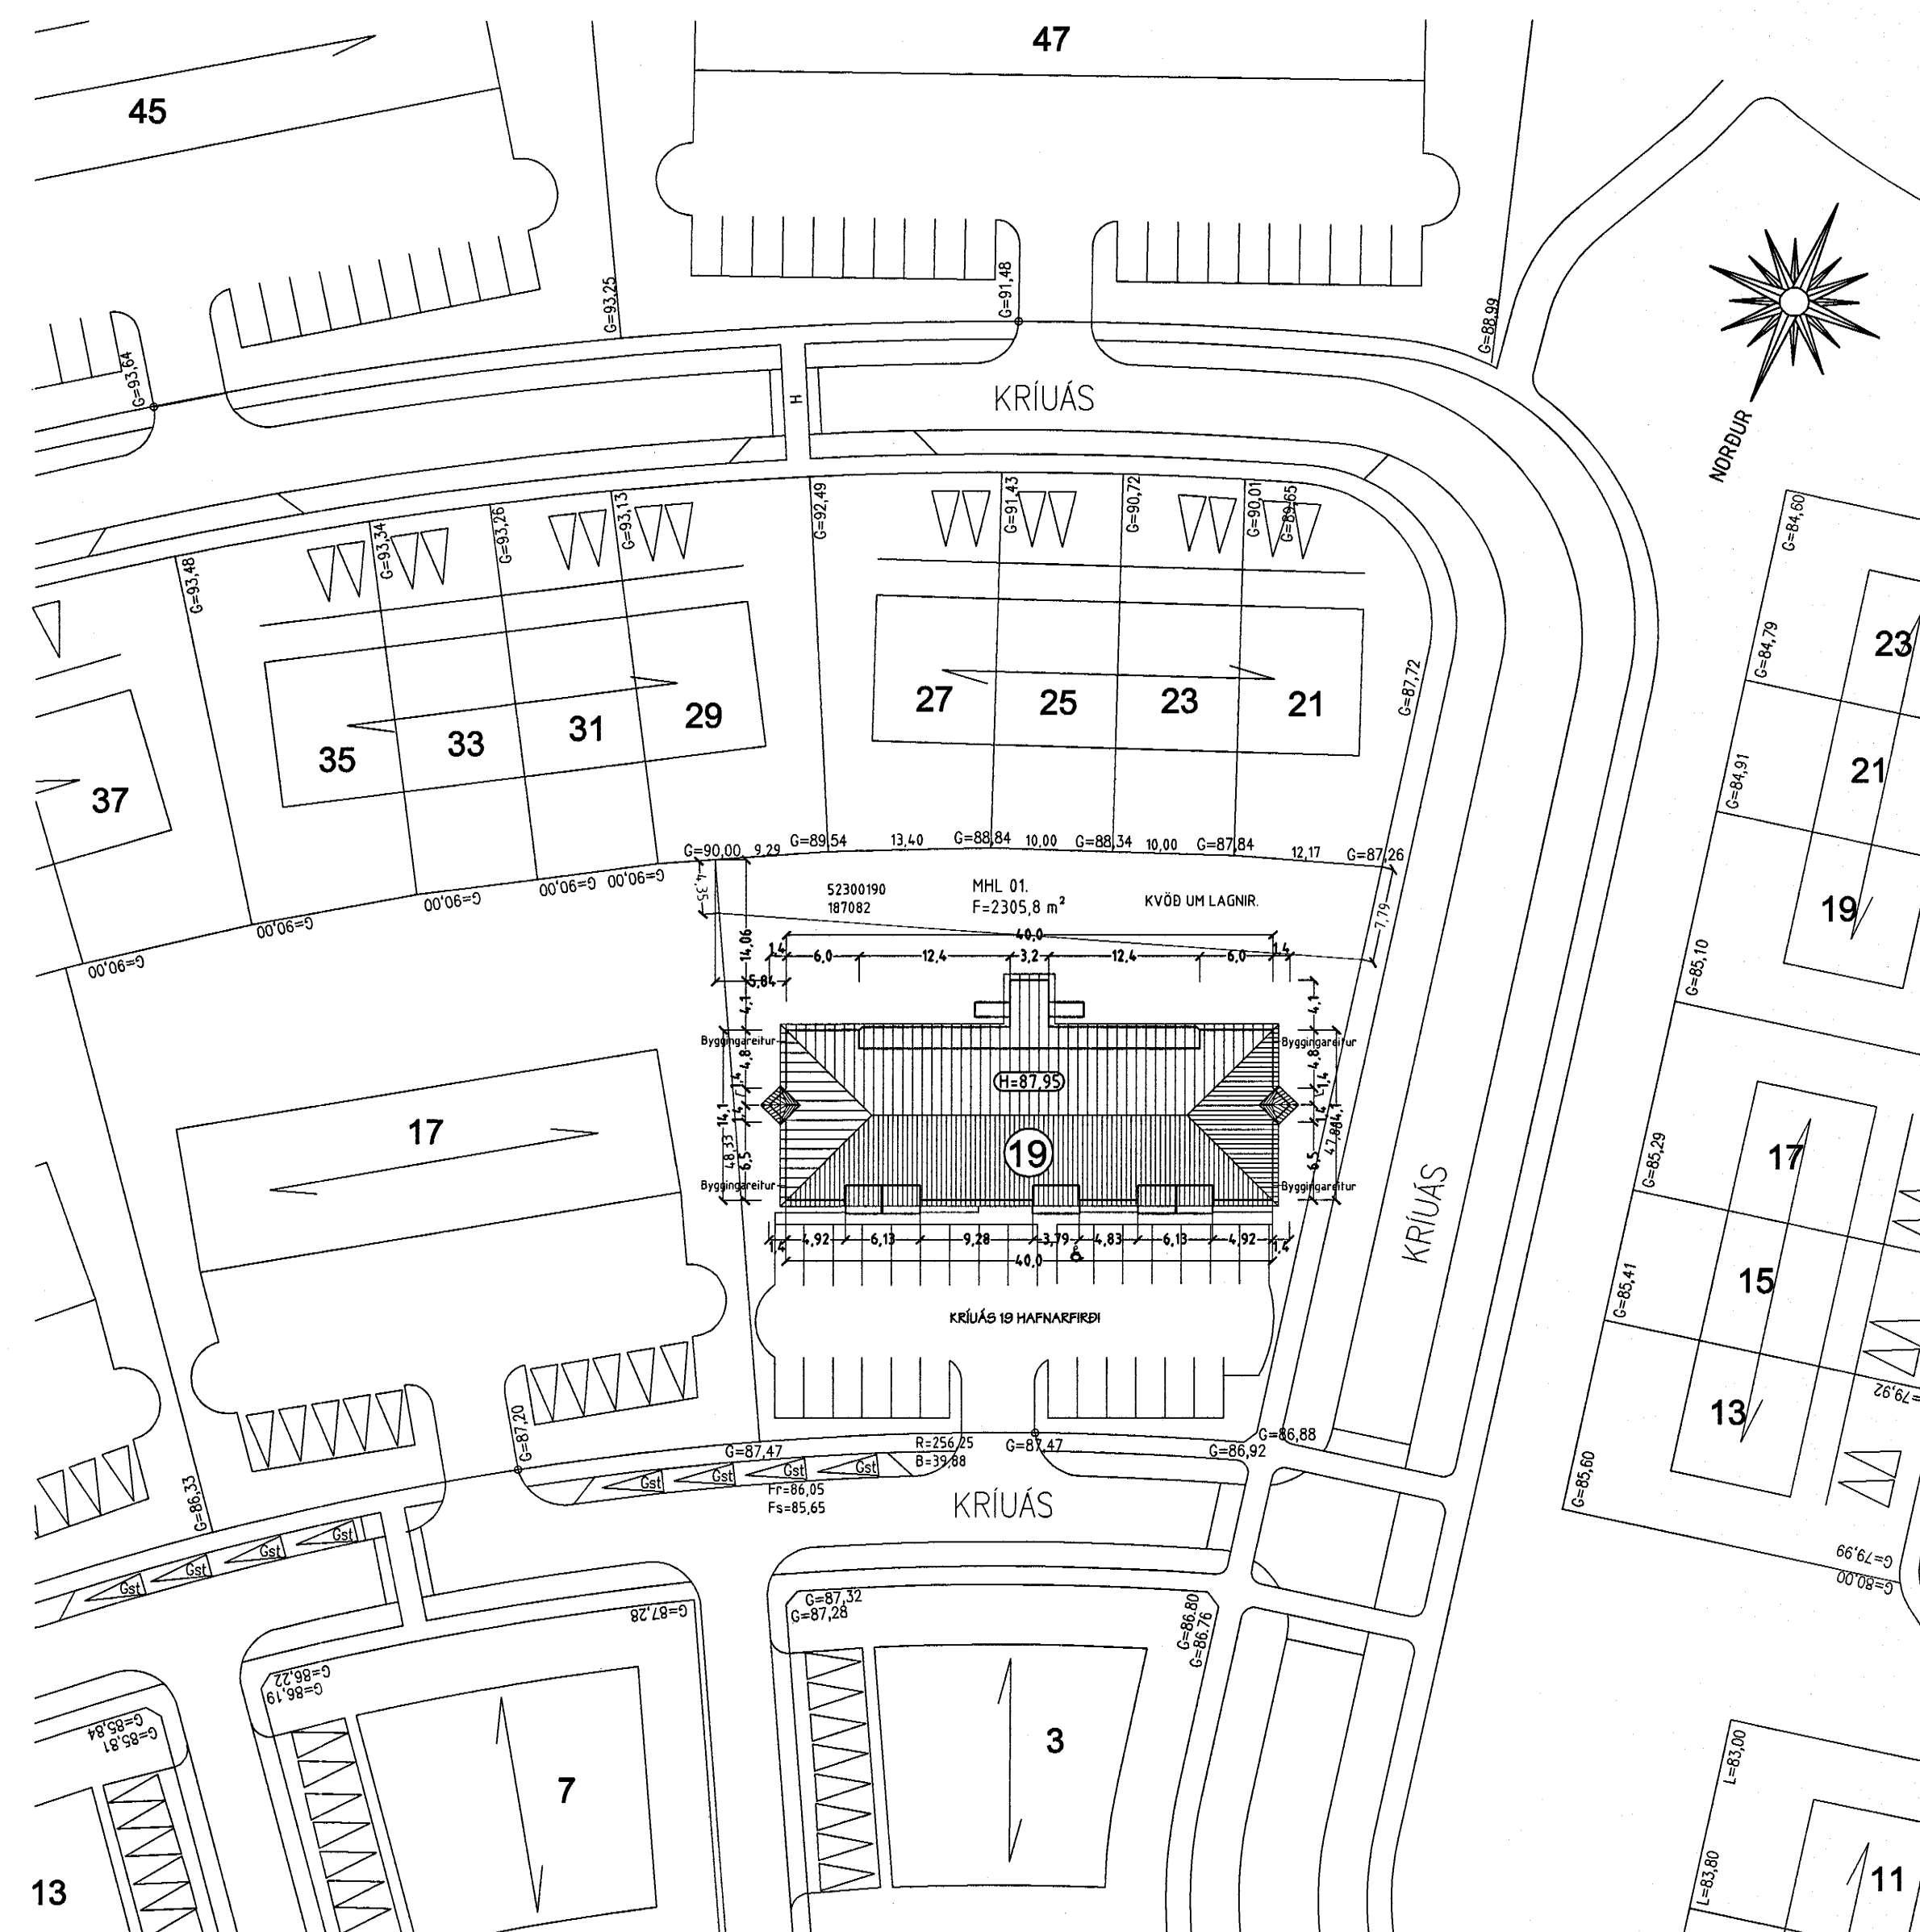

AFSTÖÐUMYND MKV. 1:500.

KRÍUÁS 19 HAFNARFIRÐI.

Sigurður Þorvarðarson byggingafræðingur bfi.
Teiknistofan Strandgötu 11 220 Hafnarfirði.
Sími: 5651510. Netfang: teiknistofan@istland.is
STH. teiknistofan ehf. kt. 510298-2769. Kf. aðalhönnuðar: 141250-4189.

Skýringar:	Aðaluppdráttur.
Teikning:	Sníðmyndir og afstöðumynd.
Mælikvæði:	1: 100. / 1: 500. Dagssetning: 11 september 2000.
Undirskrift:	<i>19/301.003/11</i>
Blad nr:	3 af 5.
Breytt:	Lyfta fjarlægð, innra skipulagi og útliti breytt 16.03.2001.
Bifreiðageymslur fjarlægðar og tveimur íbúðum bætt við 16.03.2001.	
Gólfkóti hækkaður um 45 sm. 16.03.2001.	