



Samþykkt á fundi byggingarnefndar þann
 28 MARS 2001
 Byggingafulltrúinn í Hafnarfirði
 Erlendur Hjálmarsson

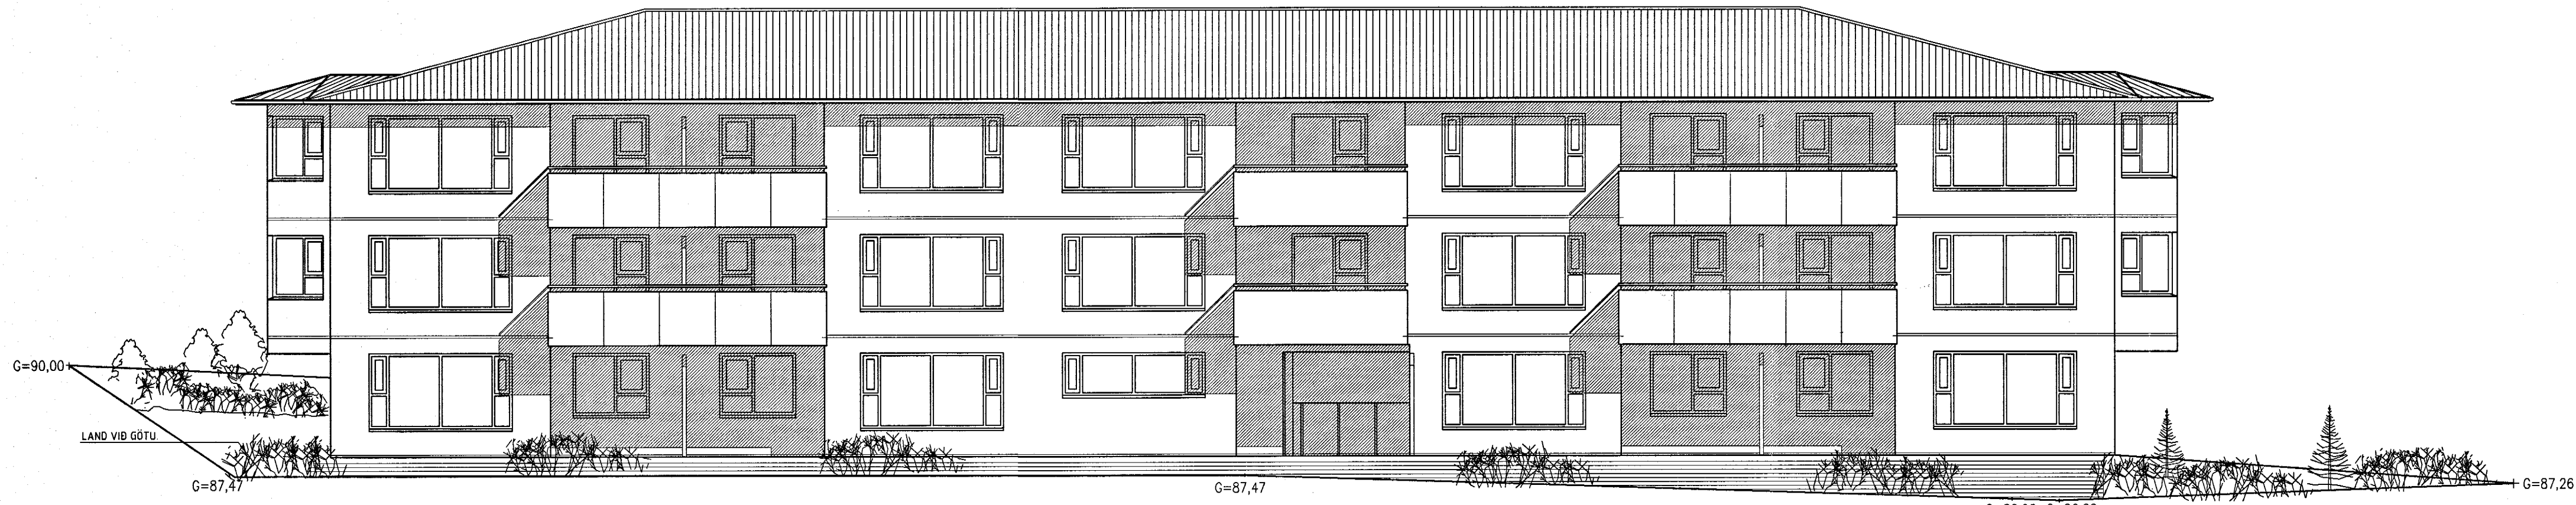

ÚTLIT NORÐVESTUR MKV. 1:100.



ÚTLIT SUÐVESTUR MKV. 1:100.

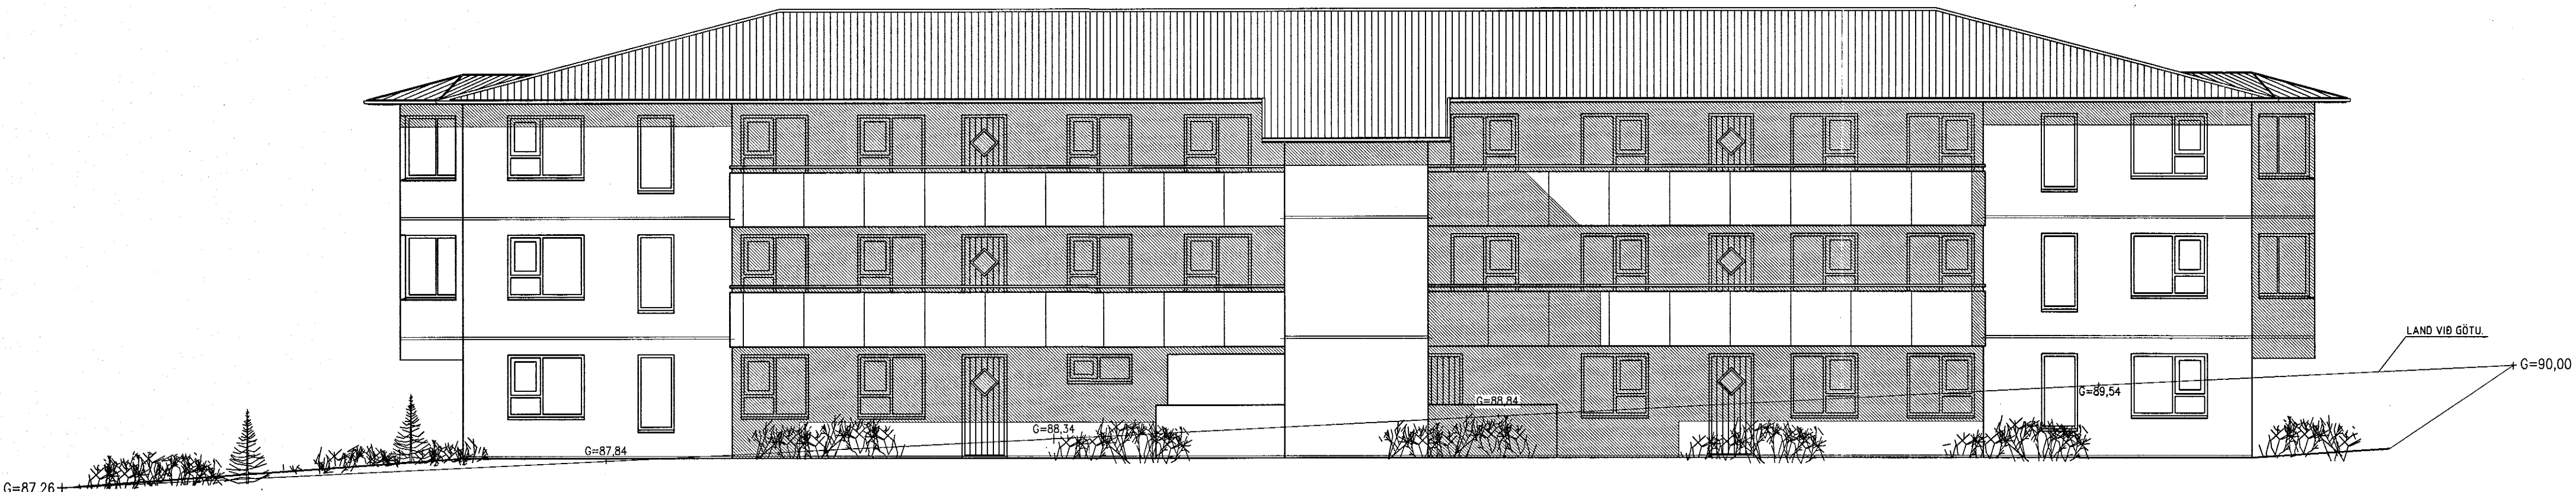

ÚTLIT SUÐAUSTUR. MKV. 1:100.



ÚTLIT NORÐAUSTUR MKV. 1:100.

KRÍUÁS 19 HAFNARFIRÐI.

Sigurður Þorvarðarson byggingafræðingur bfi.
 Teiknistofan Strandgötu 11 220 Hafnarfirði.
 Sími: 5651510. Netfang: teiknistofan@istandia.is
 STH. teiknistofan ehf. kf. 510298-2769. Kf. aðalhönnuðar: 141250-4189.

Skýringar:	Aðaluppdráttur.
Teikning:	Útlitsmyndir.
Mælikvæði:	1: 100. Dagsetning: 11 september 2000.
Undirskrift:	19/307 <i>ásp</i>
Blað nr:	4 af 5.
Breytt:	Lyfta fjarlægð, innra skipulagi og útliti breytt 16.03.2001.
	Bifreiðageymstur fjarlægðar og fveimur íbúðum bætt við 16.03.2001.
	Gólfkóti hækkaður um 45 sm. 16.03.2001.