




GR GRUNNMYND
231 1:20
237

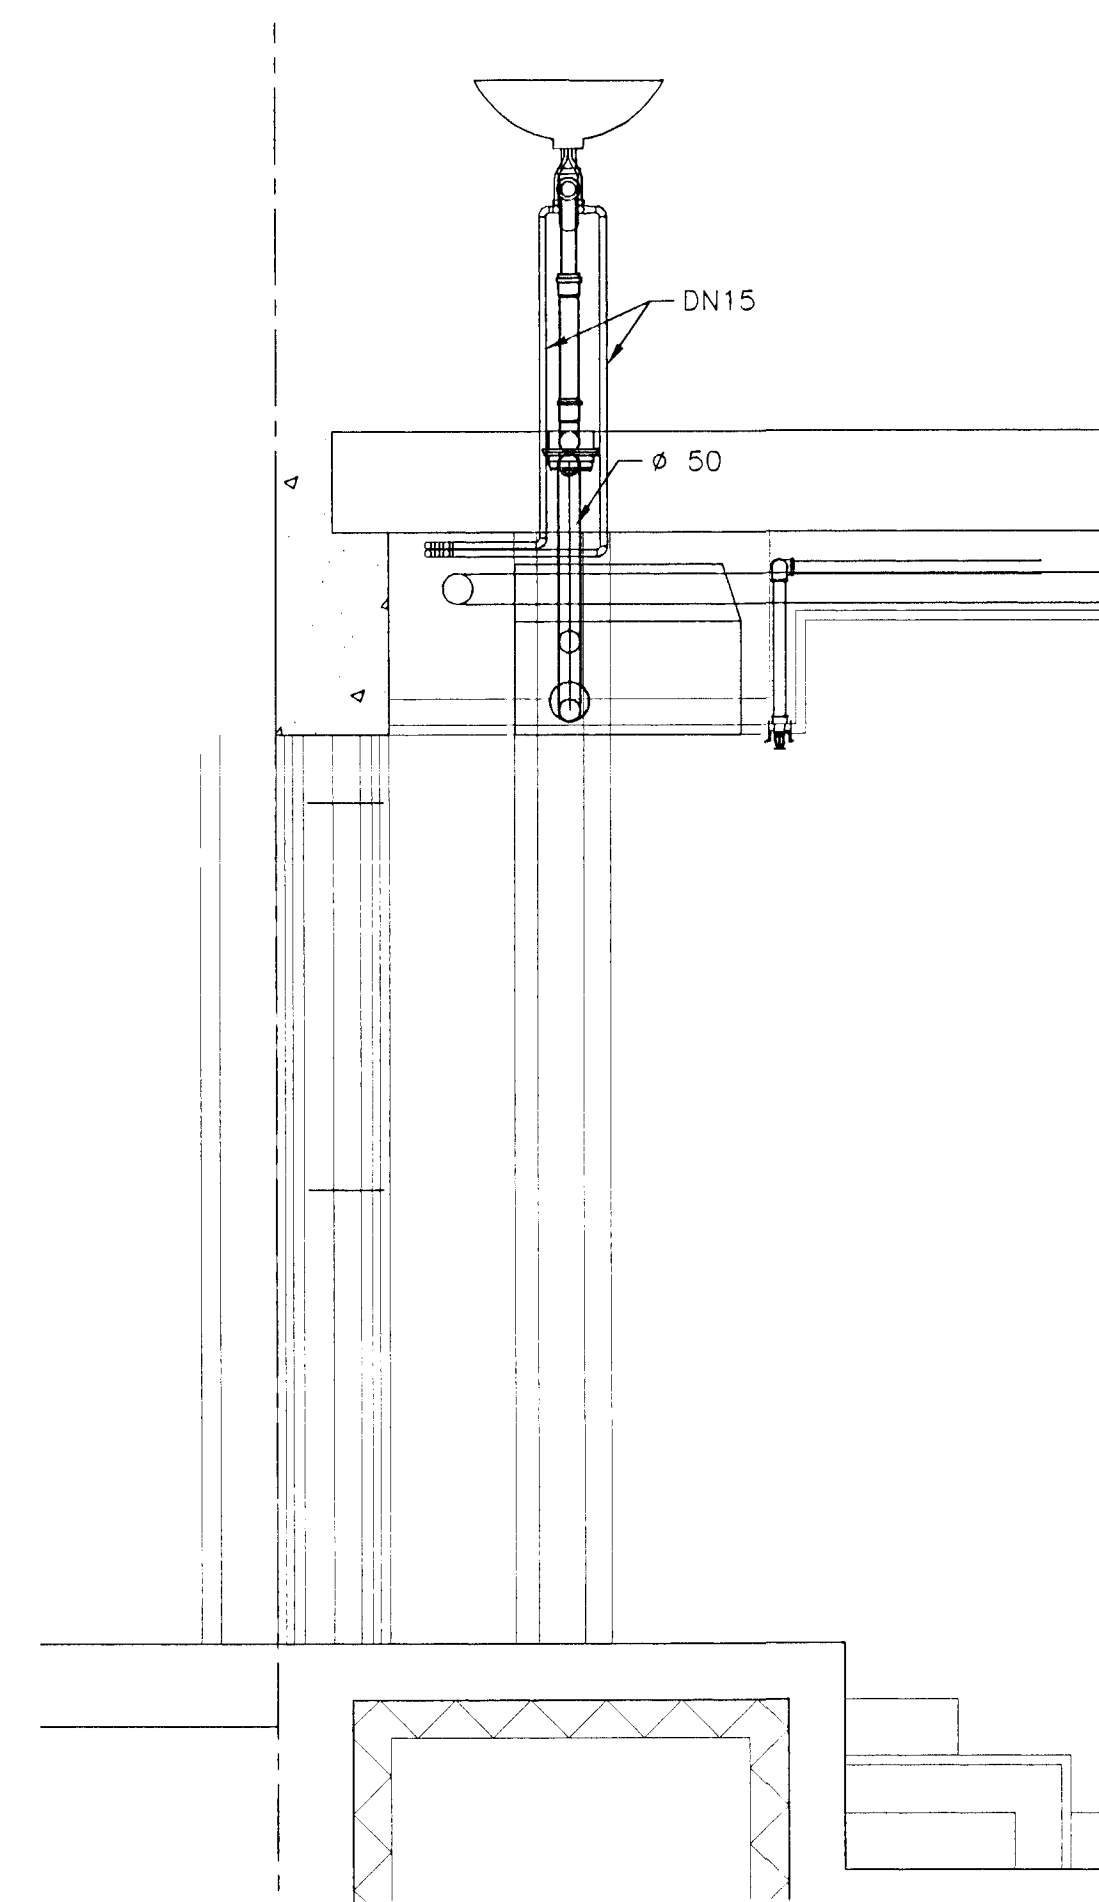

G SNID
23 1:20
237

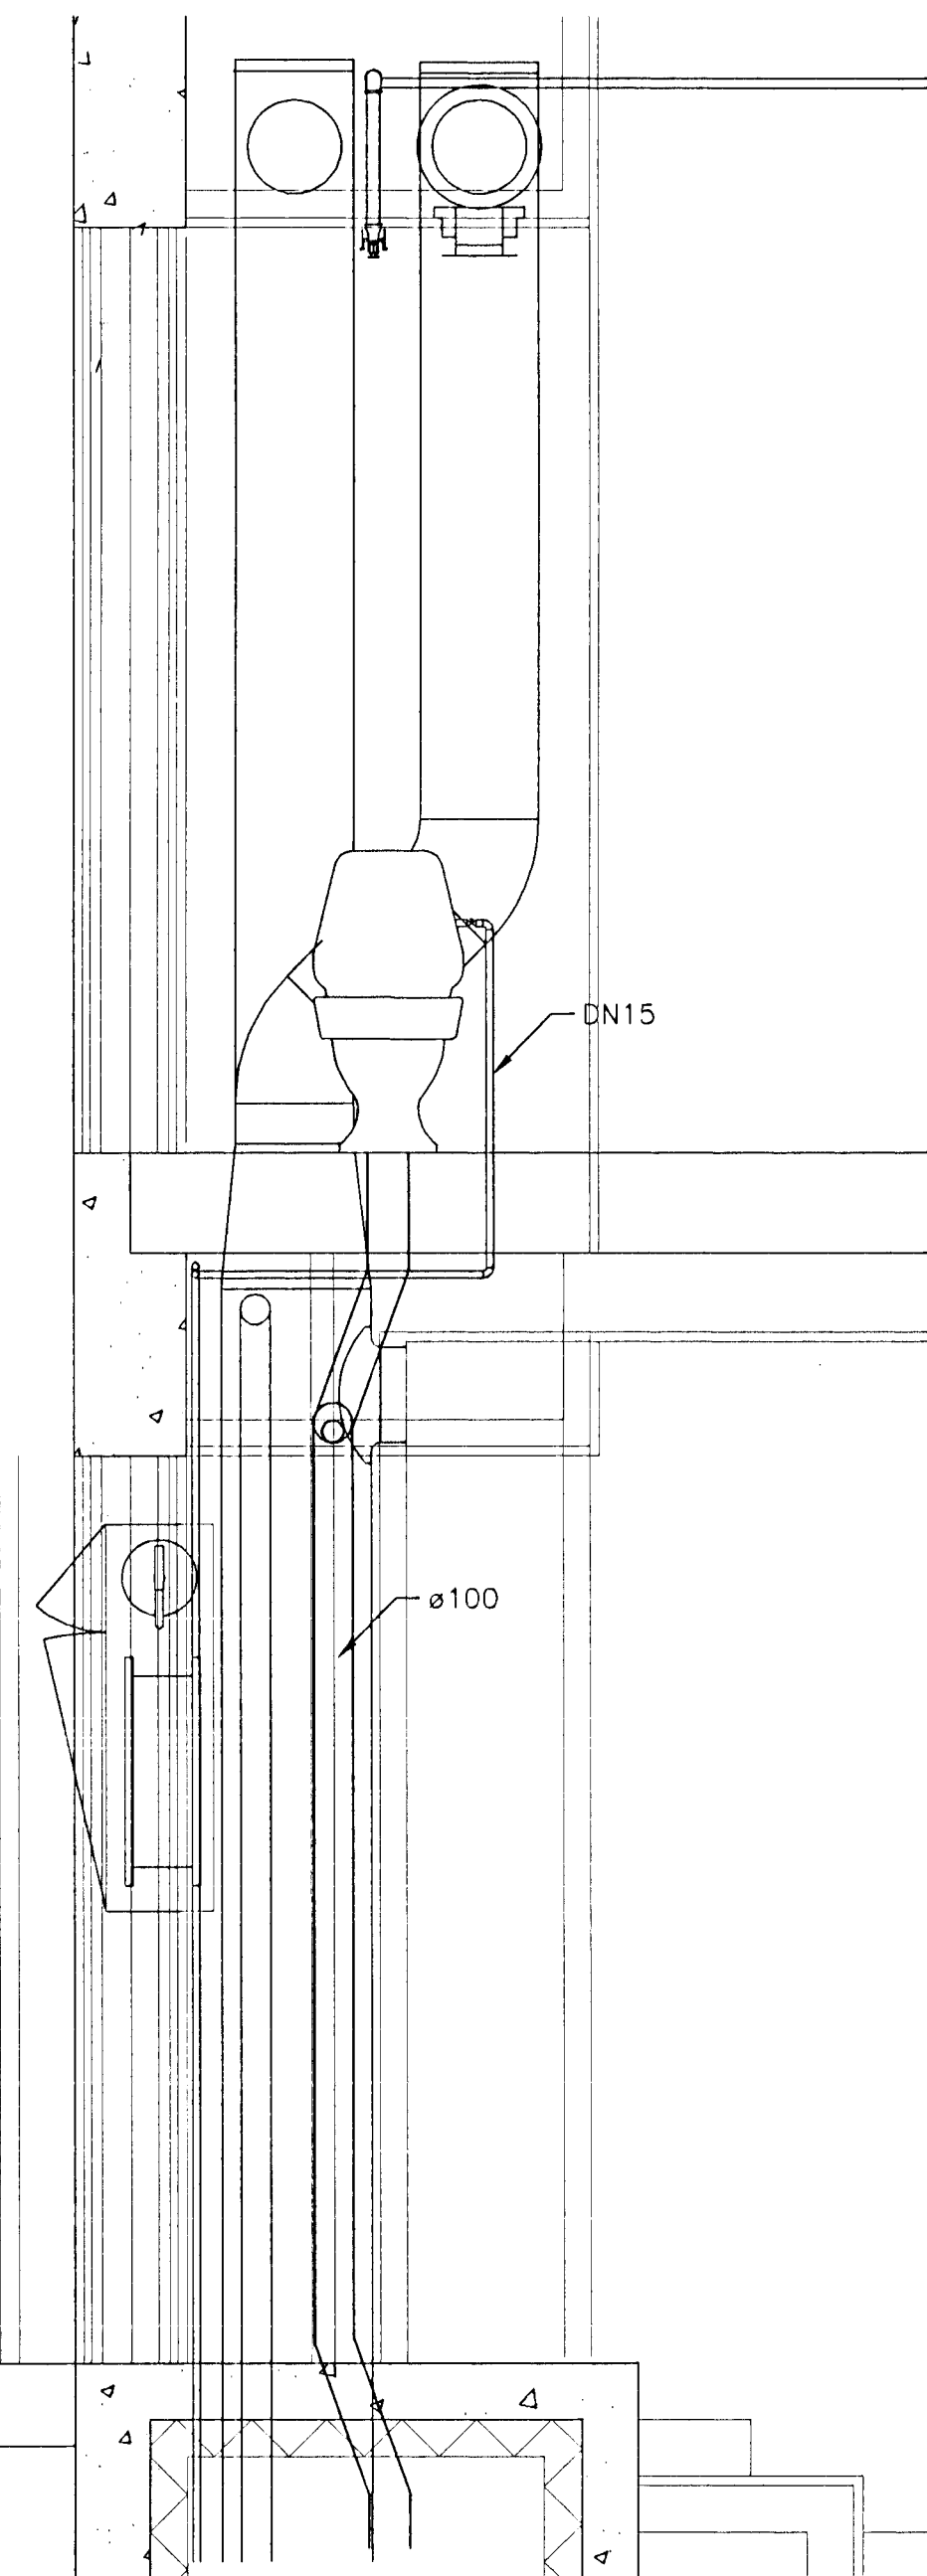

H SNID
231 1:20
237

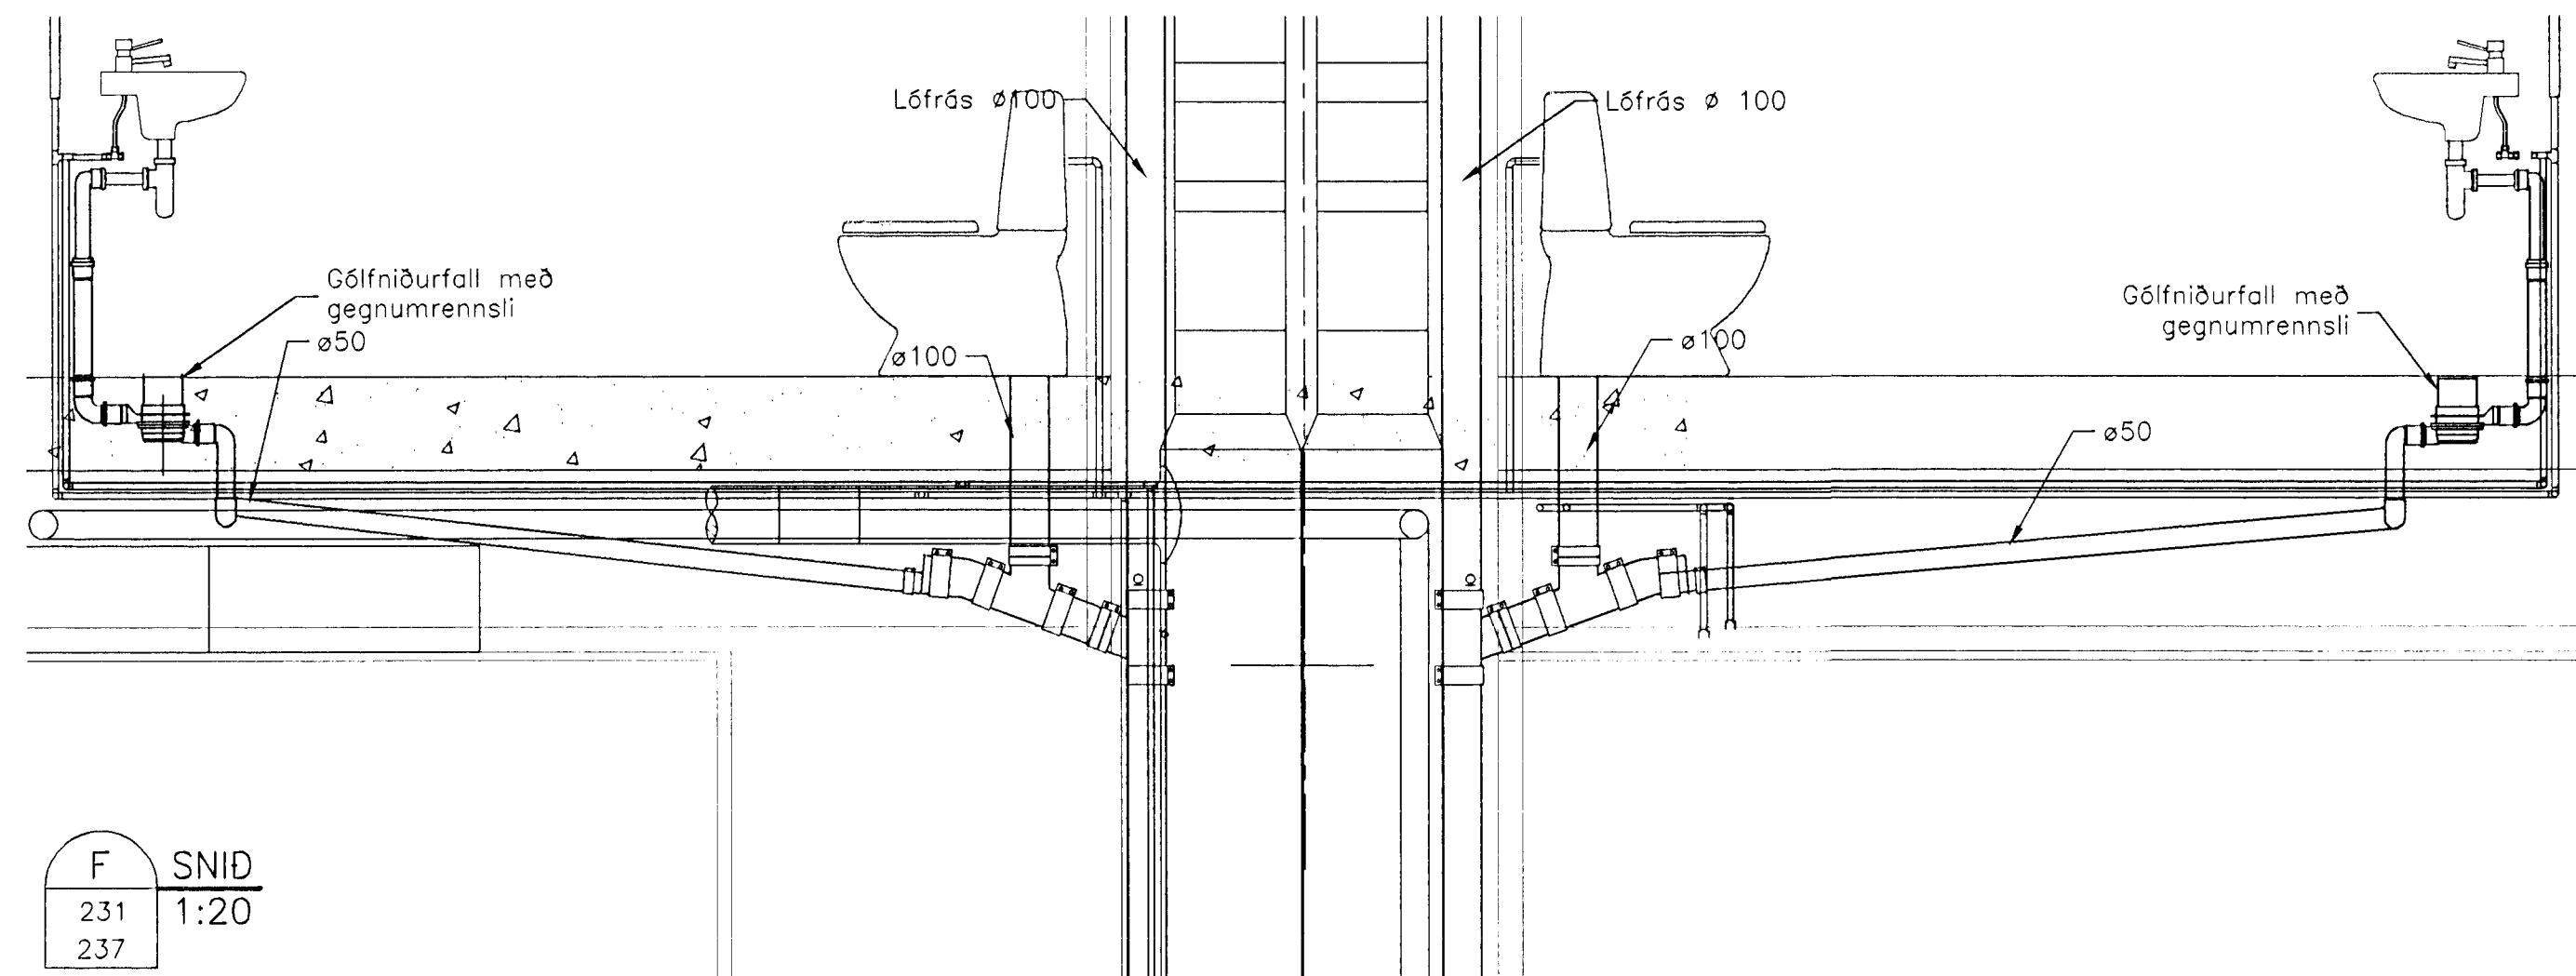

F SNID
231 1:20
237

Bani Snid

ÚTGÁFA	DAÐSETNING	TEIKNAD	YFIRFARID	SAMÞYKKT
--------	------------	---------	-----------	----------

EDU BREYTINGAR

LYKILMYND:

HANNAÐ:	HH/CC	DAÐS.:	27.11.00
TEIKNAD:	HH/CC	KIARÐI:	1:20
YFIRF.:	<i>RP</i>	VERK NR.:	5138
SKRÁ:	5138-254	TEIKN.NR.:	254

SAMB. *Þóð Þóðsson 7615285*

FRUMSTÆRD BLADS A1 - BLADSTÆRD A3, MINNKUN 1:2

GRUNNSKÓLI Í ÁSLANDI
KRIUÁS 1, HAFNARFIRDI

Lagnastokkar

Samþykkt þann
06. DES. 2000
Byggingafulltrúgáinn í Hafnarfirði
F.H. Sigurbjartur Halldórsson

FJARHITUN HF
VERKFRÆÐISTOFA

BORGARTÓNI 17 - 105 REYKJAVÍK
SÍMI 562 8955 - FAX 562 8950
KENNITALA: 700186-1649

NETFANG: fjarhitun@fjarhitun.is
VEFSÍÐA: www.fjarhitun.is