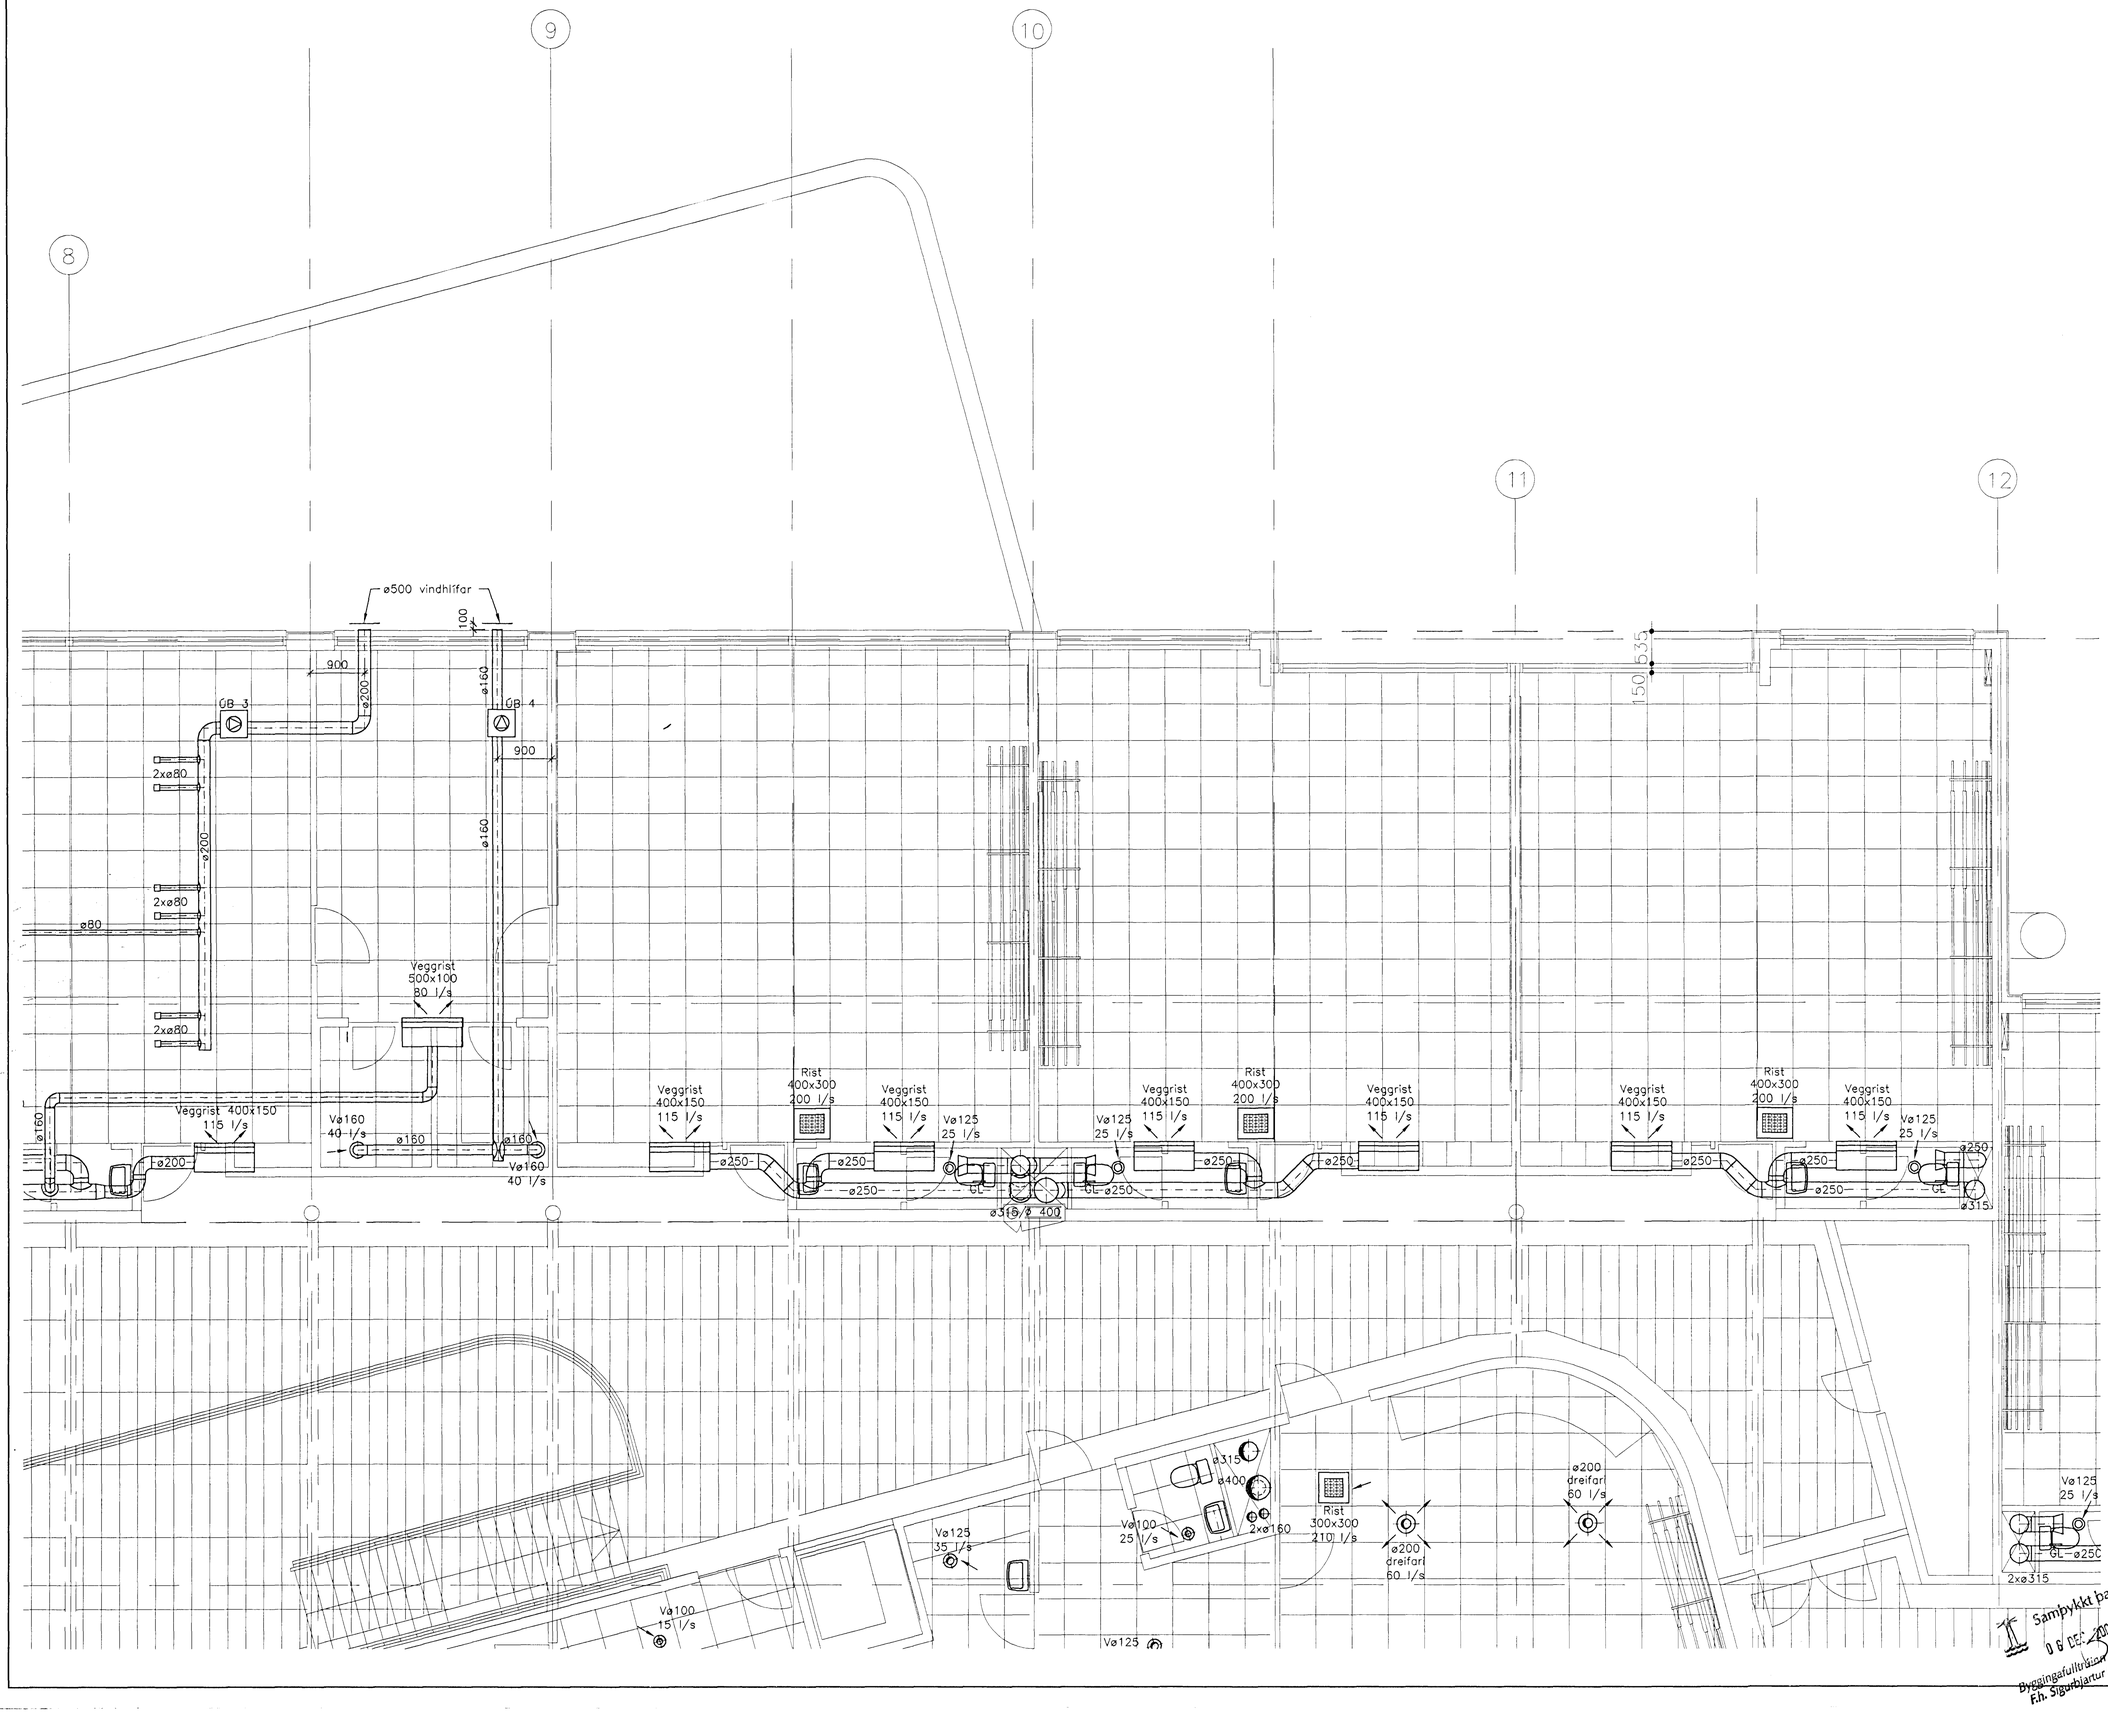

Áritun samræmingarhönnuðar:

A	27.11.00	KH		
Vinnuteikning				
ÚTGÁFA	DAGSETNING	TEIKNAD	YFIRFARIÐ	SAMÞYKKT
EÐLI BREYTINGAR				

LYKILMYND:

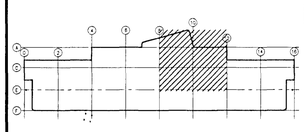

HANNAÐ:	GG	DAGS.:	14.11.00
TEIKNAÐ:	ES/CC	KVARÐI:	1:50
YFIRF.:	RR	VERK NR.:	5138
SKRÁ:	5138-307	TEIKN.NR.:	310

SAMÞ.: 7102552829

FRUMSTÆRÐ BLAÐS A1 – BLAÐSTÆRÐ A3, MINNKUN 1:2

GRUNNSKÓLI Í ÁSLANDI
KRÍUÁS 1, HAFNARFIRÐI

Loftræsing 2.hæð
Hluti 4

Sampykkt þann 06 DEC 2000
Byggingafulltrúinn í Hafnarfirði
F.h. Sigurbjartur Hal

FJARHITUN HF
VERKFRÆÐISTOFA
BORGARTÚNI 17 – 105 REYKJAVÍK
SÍMI 562 8955 – FAX 562 8950
KENNITALA: 700186-1649
NETFANG: fjarhitun@fjarhitun.is
VEFSÍÐA: www.fjarhitun.is