



A SNID
201 1:20

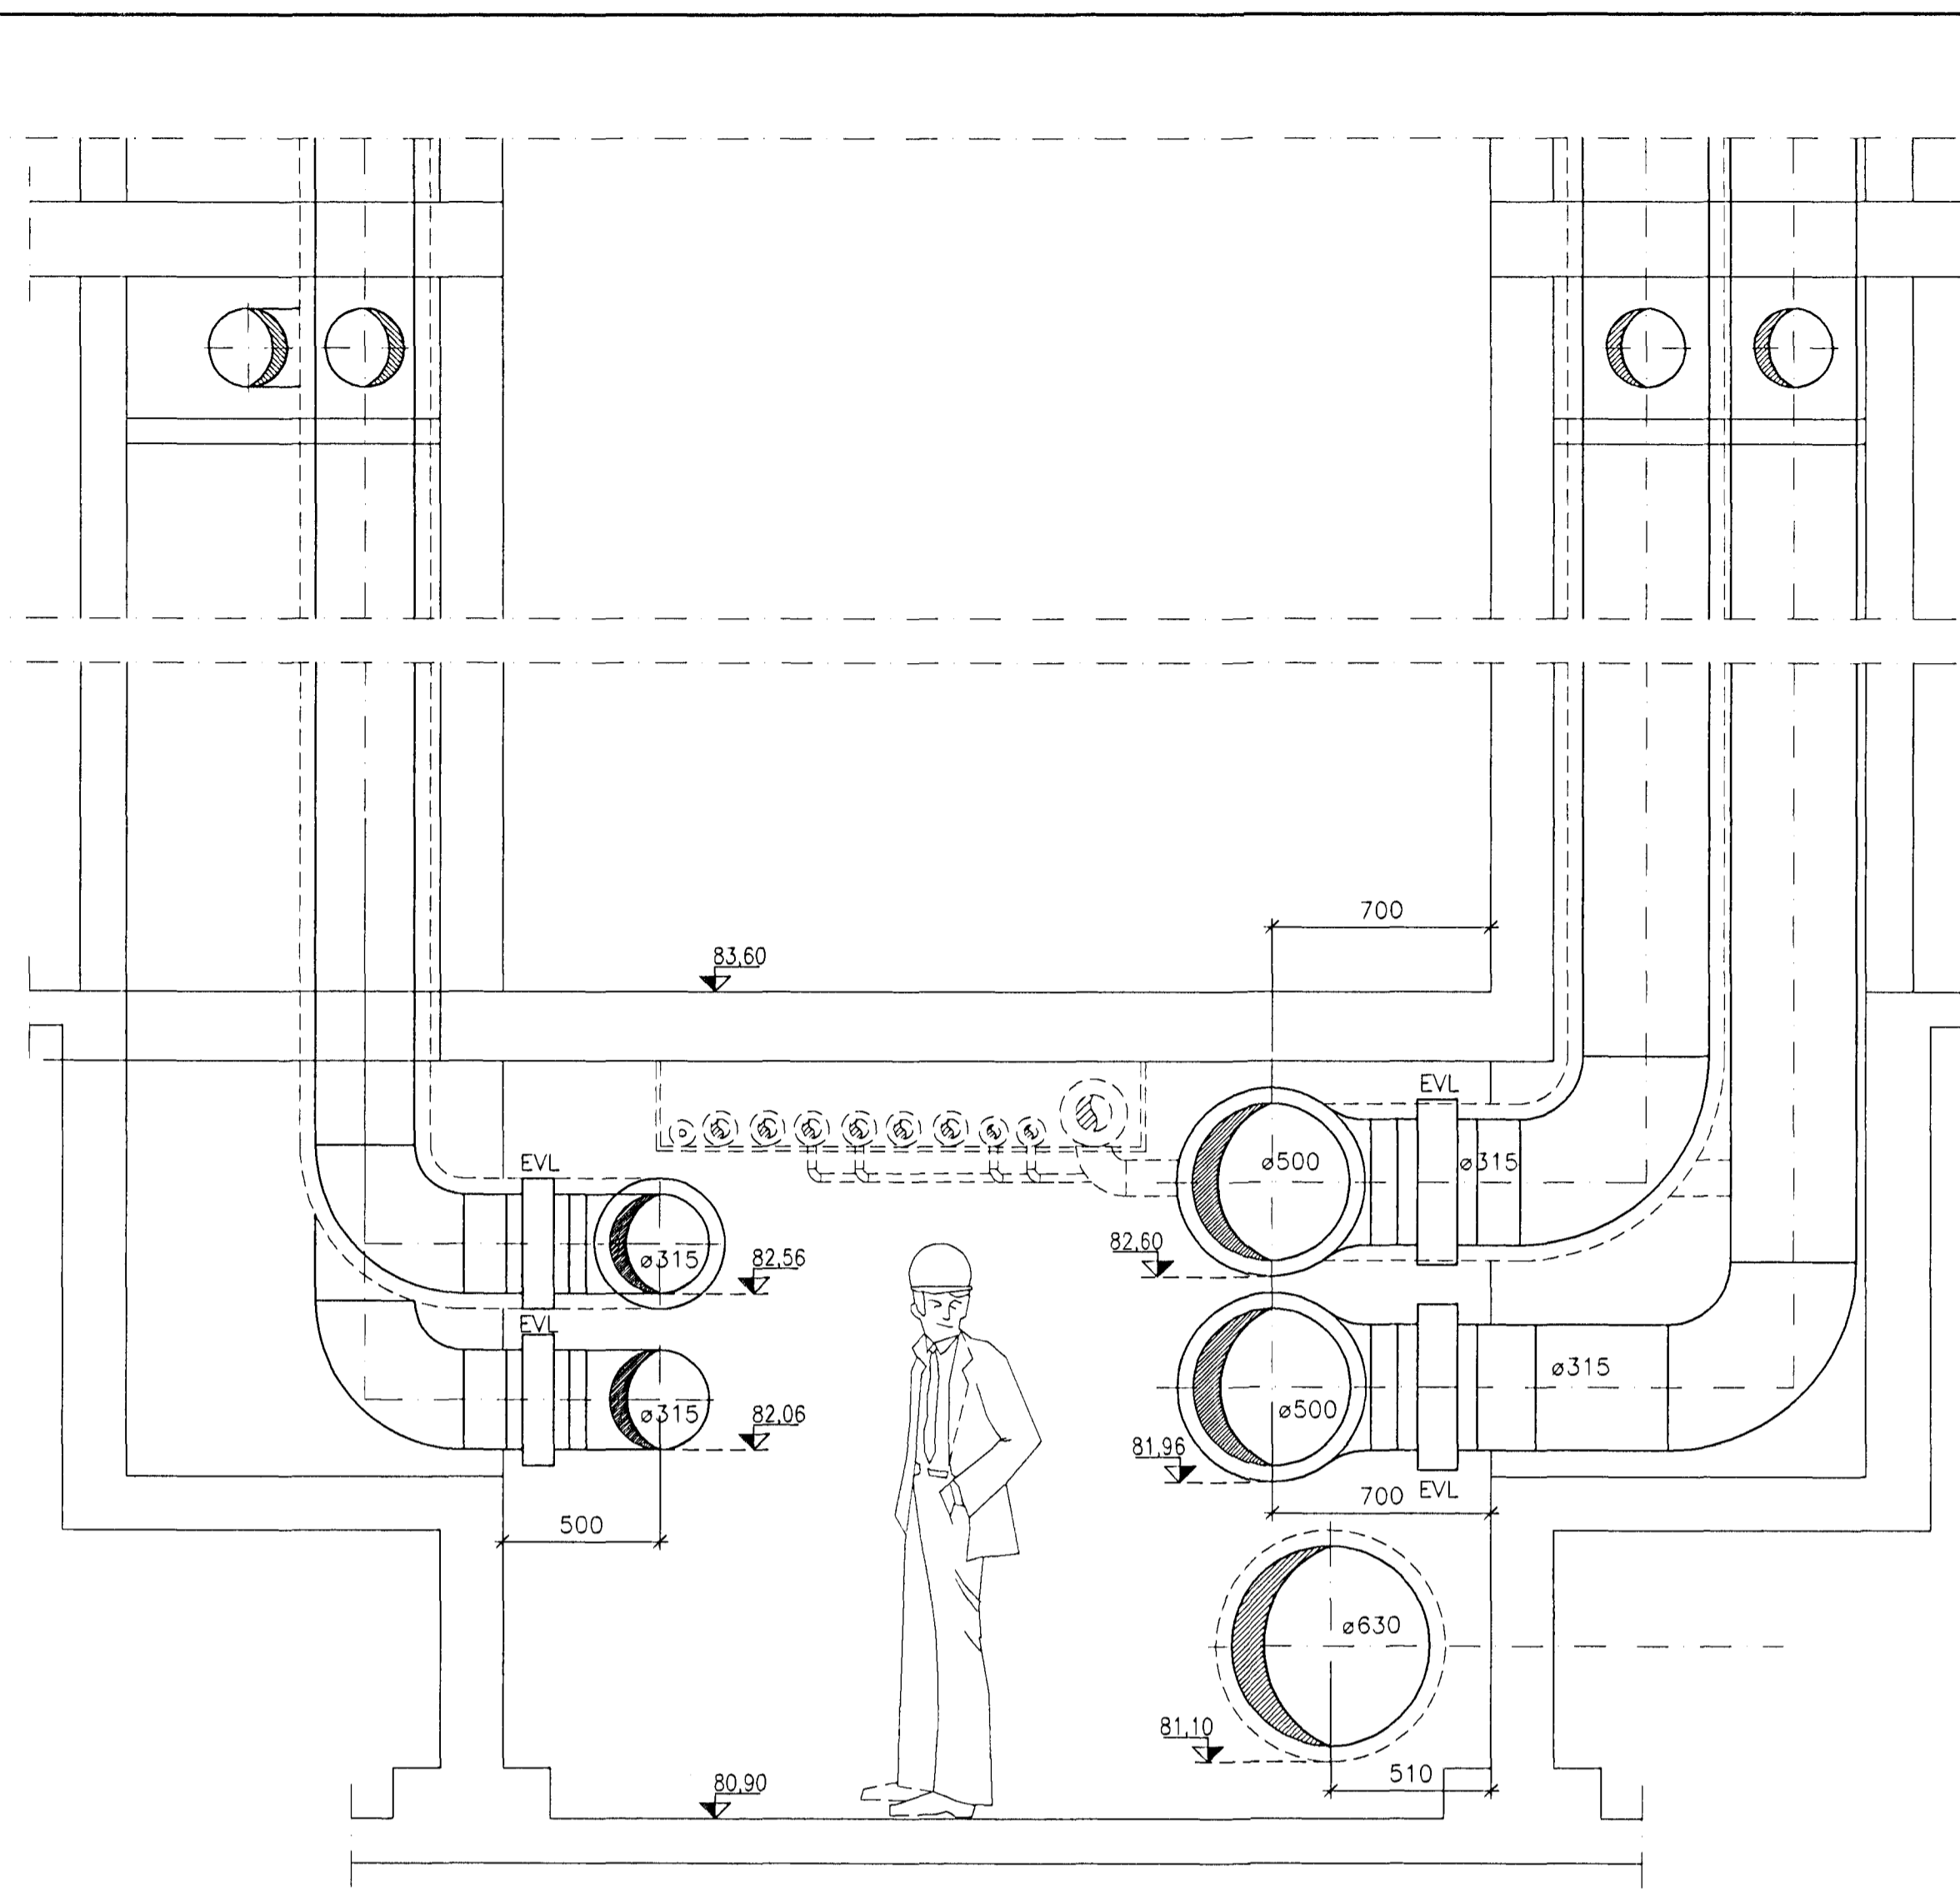

B SNID
202 1:20
203

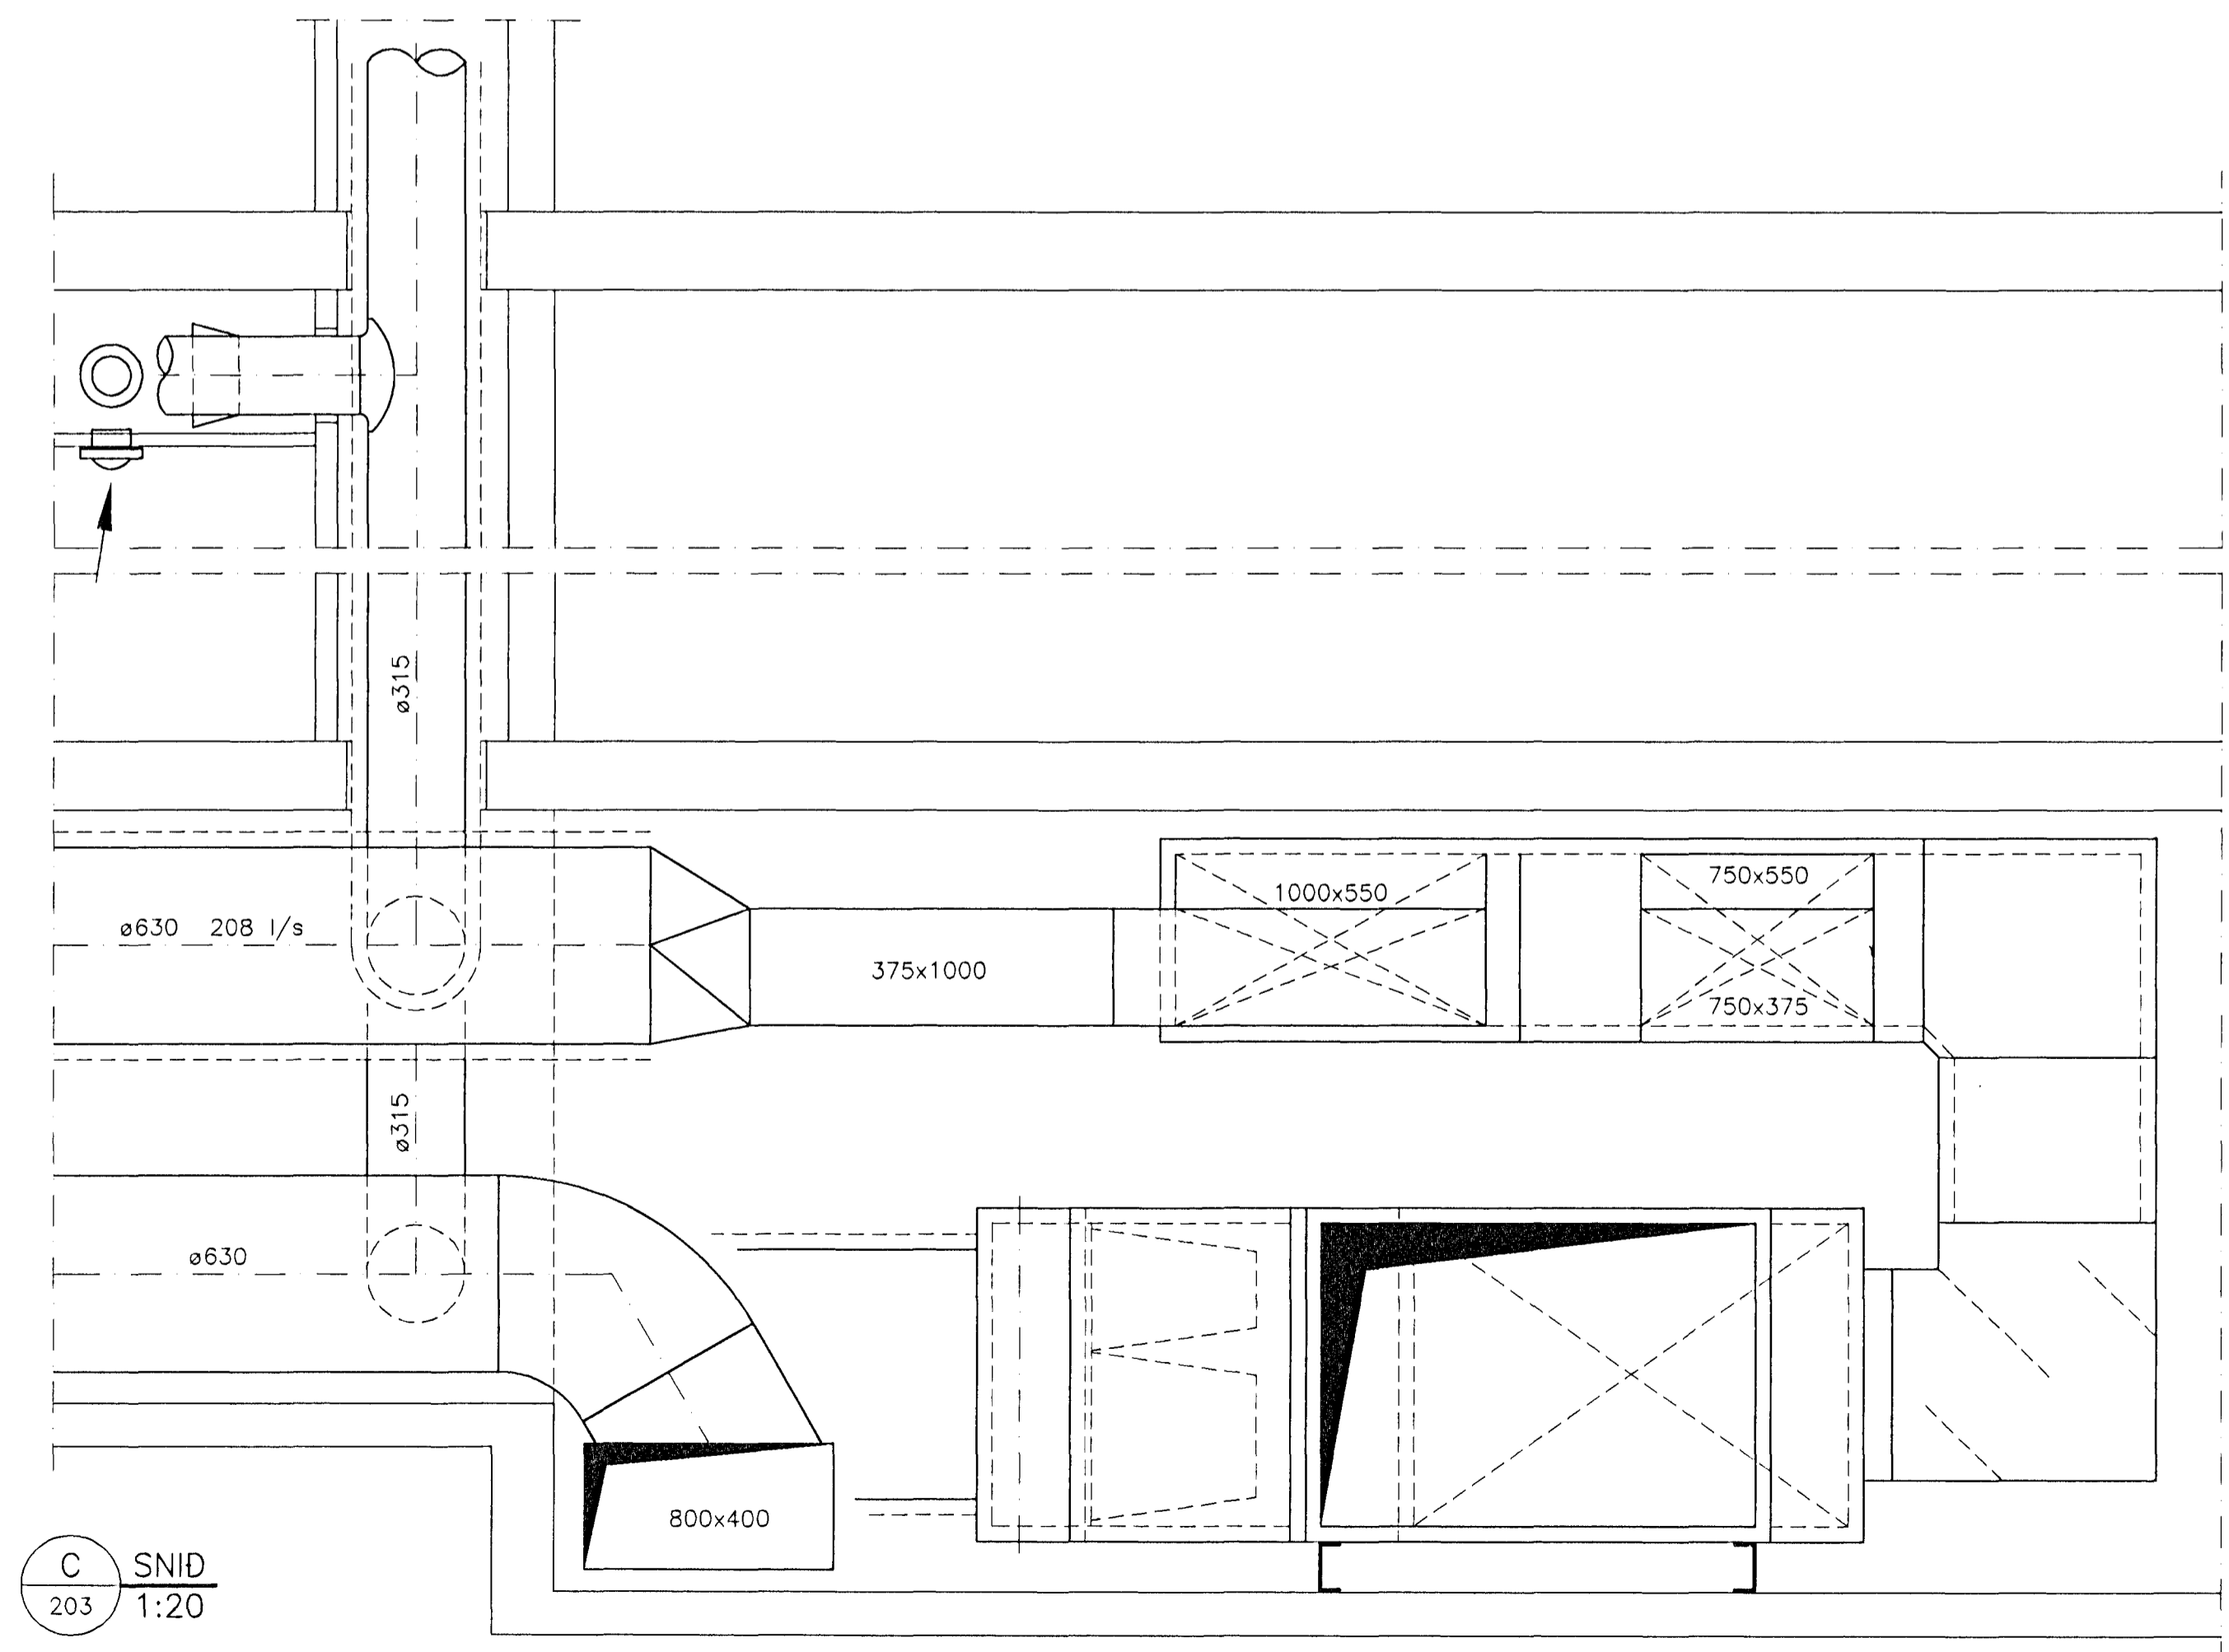


C SNID
203 1:20

Áritun samræmingarhönnuðar:
Baui Skinn

ÓTGÁFA	DAÐSETNING	TEIKNAD	YFIRFARID	SAMBYKKT
--------	------------	---------	-----------	----------

EDLI BREYTINGAR

LYKILMYND:

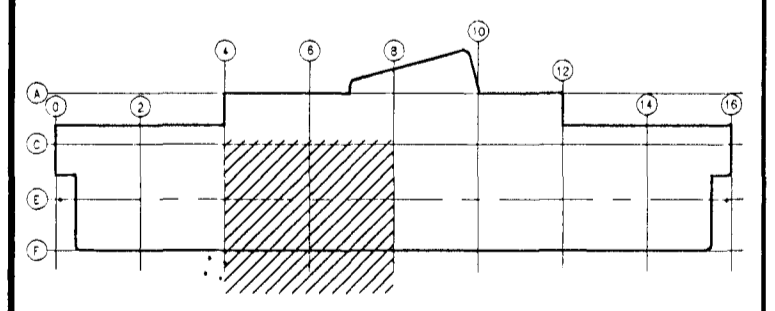

HANNAÐ:	GG/KH	DAGS:	27.11.00
TEIKNAD:	ES/KH	KVARDI:	1:50
YFIRF.	<i>PR</i>	VERK NR.:	5138
SKRÁ:	5138-315	TEIKN.NR.:	315

SAMP.: *Páll Pálsson 21.11.2009*

FRUMSTÆRD BLAÐS A1 - BLAÐSTÆRD A3, MINNKUN 1:2

GRUNNSKÓLI Í ÁSLANDI
KRIUÁS 1, HAFNARFIRDI

Loftræsing
Snið

Samþykkt þann
06 DEC. 2009
Byggingarfulltrúinn í Hafnarfirði
Fh. Sigurbjartur Hallgrímsson



BORGARTÓN 17 - 105 REYKJAVÍK NETFANG: fjarhitun@fjarhitun.is
SÍMI 562 8955 - FAX 562 8950 VEFSIDA: www.fjarhitun.is
KENNITALA: 700188-1649