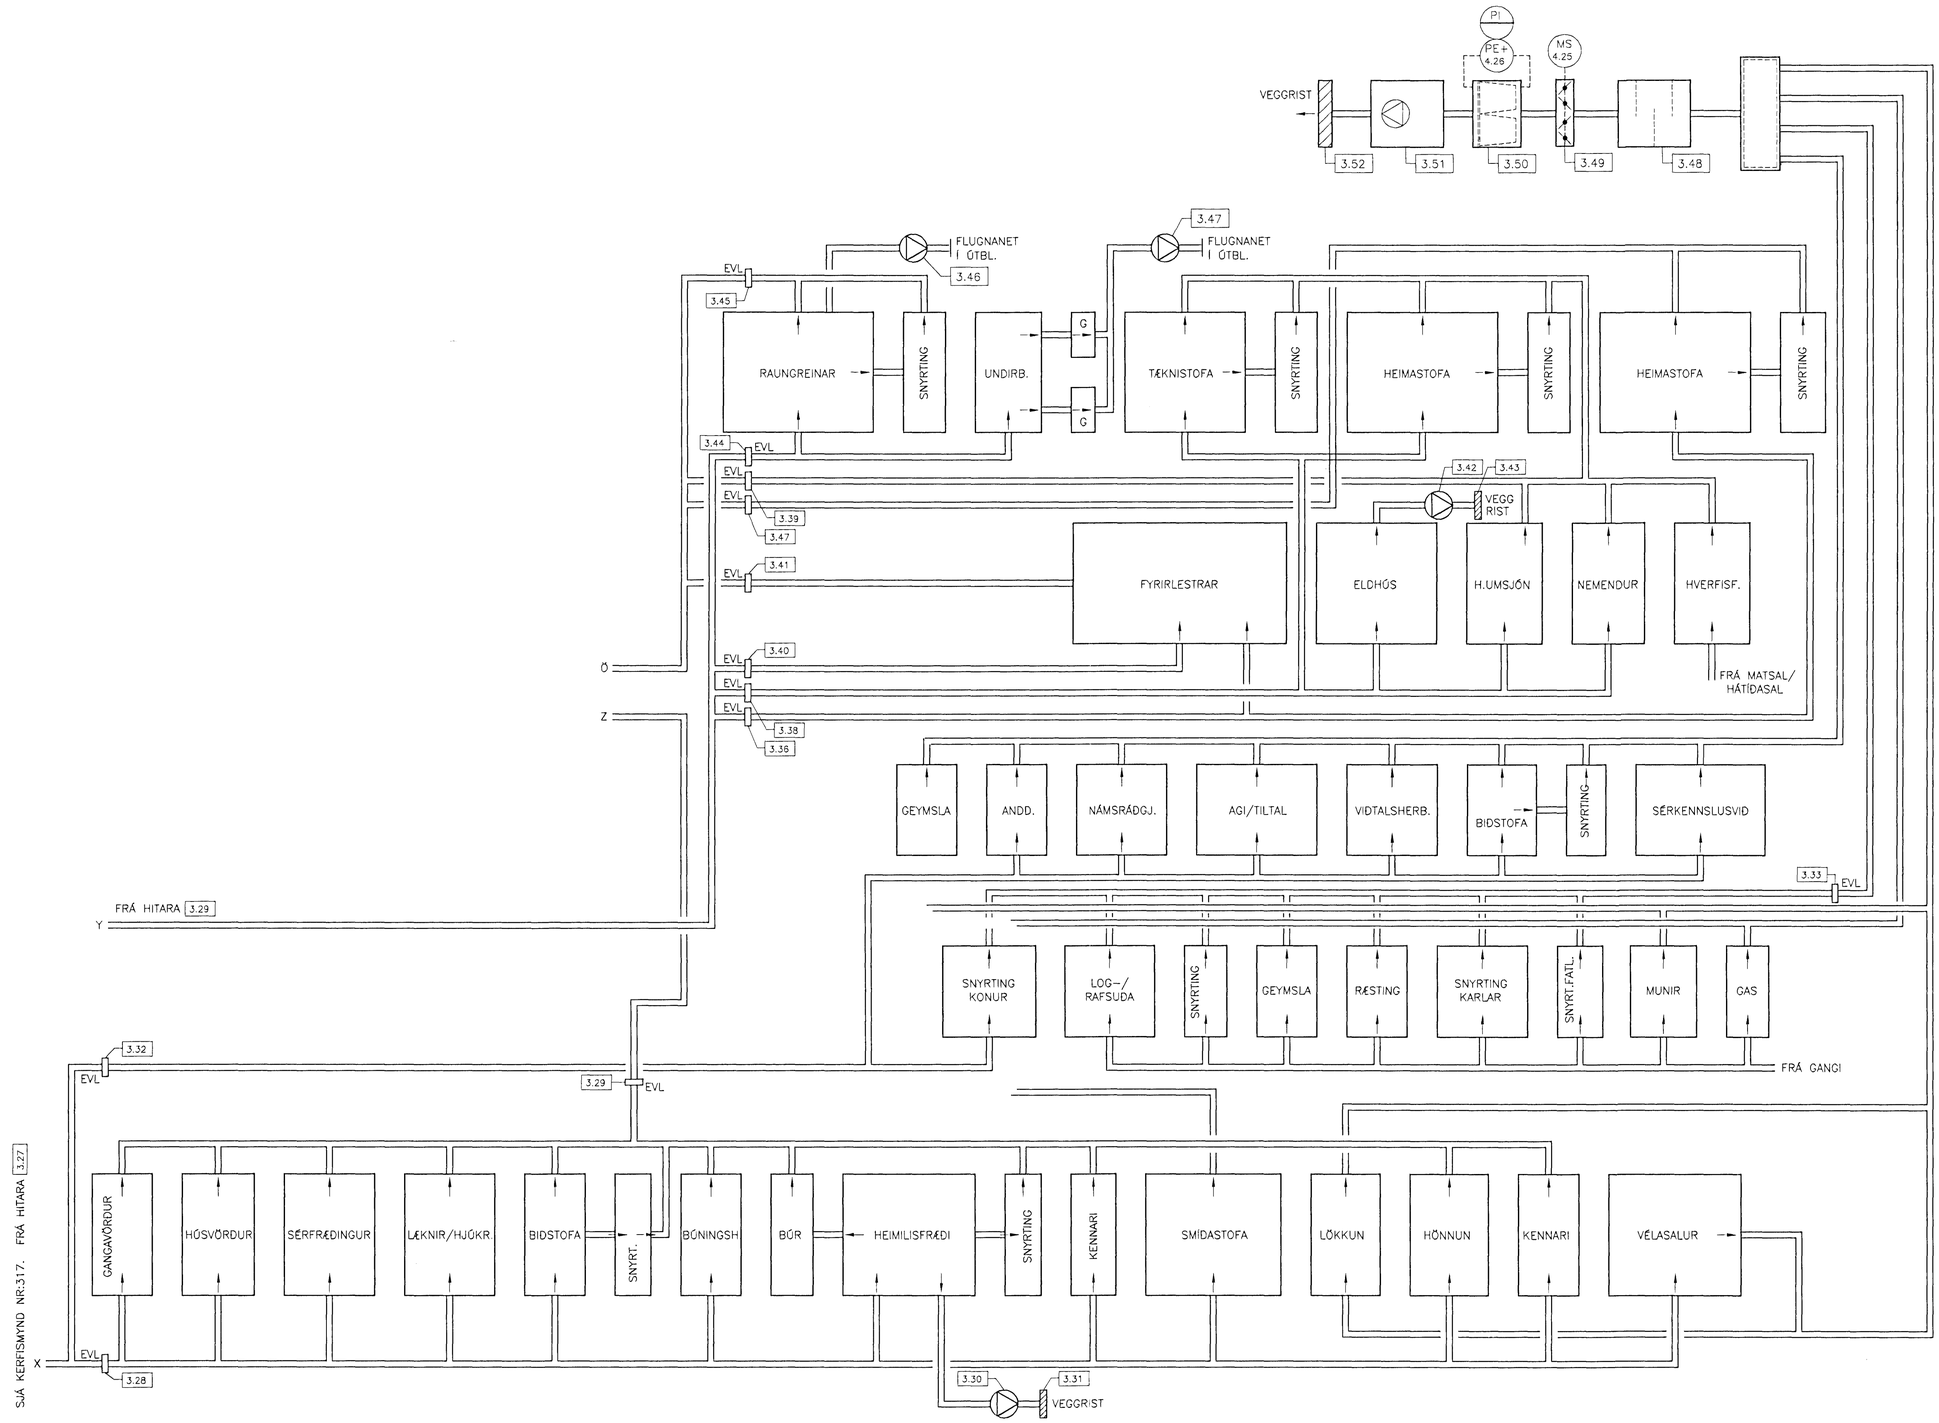

Sambykkt þann 06 DES. 2000
Byggingafulltrúinn í Hafnarfirði
F.h. Sigurbjartur Halldórsson

Áritun samræmingarhönnuðar:

SKÝRINGAR:

Sjá tækjalista

ÚTGÁFA	DAGSETNING	TEIKNAÐ	YFIRFARIÐ	SAMÞYKKT
EÐLI BREYTINGAR				

LYKILMYND:

HANNAÐ:	GG	DAGS.:	27.11.00
TEIKNAÐ:	ES	KVARÐI:	
YFIRF.:	KR	VERK NR.:	5138
SKRÁ:	5138-318	TEIKN.NR.:	318

SAMÞ.: Páll Pálsson verkfr. 2802 56 2826

FRUMSTÆRÐ BLAÐS A1 – BLAÐSTÆRÐ A3, MINNKUN 1:2

GRUNNSKÓLI Í ÁSLANDI
KRÍUÁS 1, HAFNARFIRÐI

Loftræsikerfi
Kerfismynd fyrir kerfi 3
Suðurhluti

FJARHITUN HF
VERKFRÆÐISTOFA
BORGARTÚNI 17 – 105 REYKJAVÍK
SÍMI 562 8955 – FAX 562 8950
KENNITALA: 700186-1649
NETFANG: fjarhitun@fjarhitun.is
VEFSÍÐA: www.fjarhitun.is