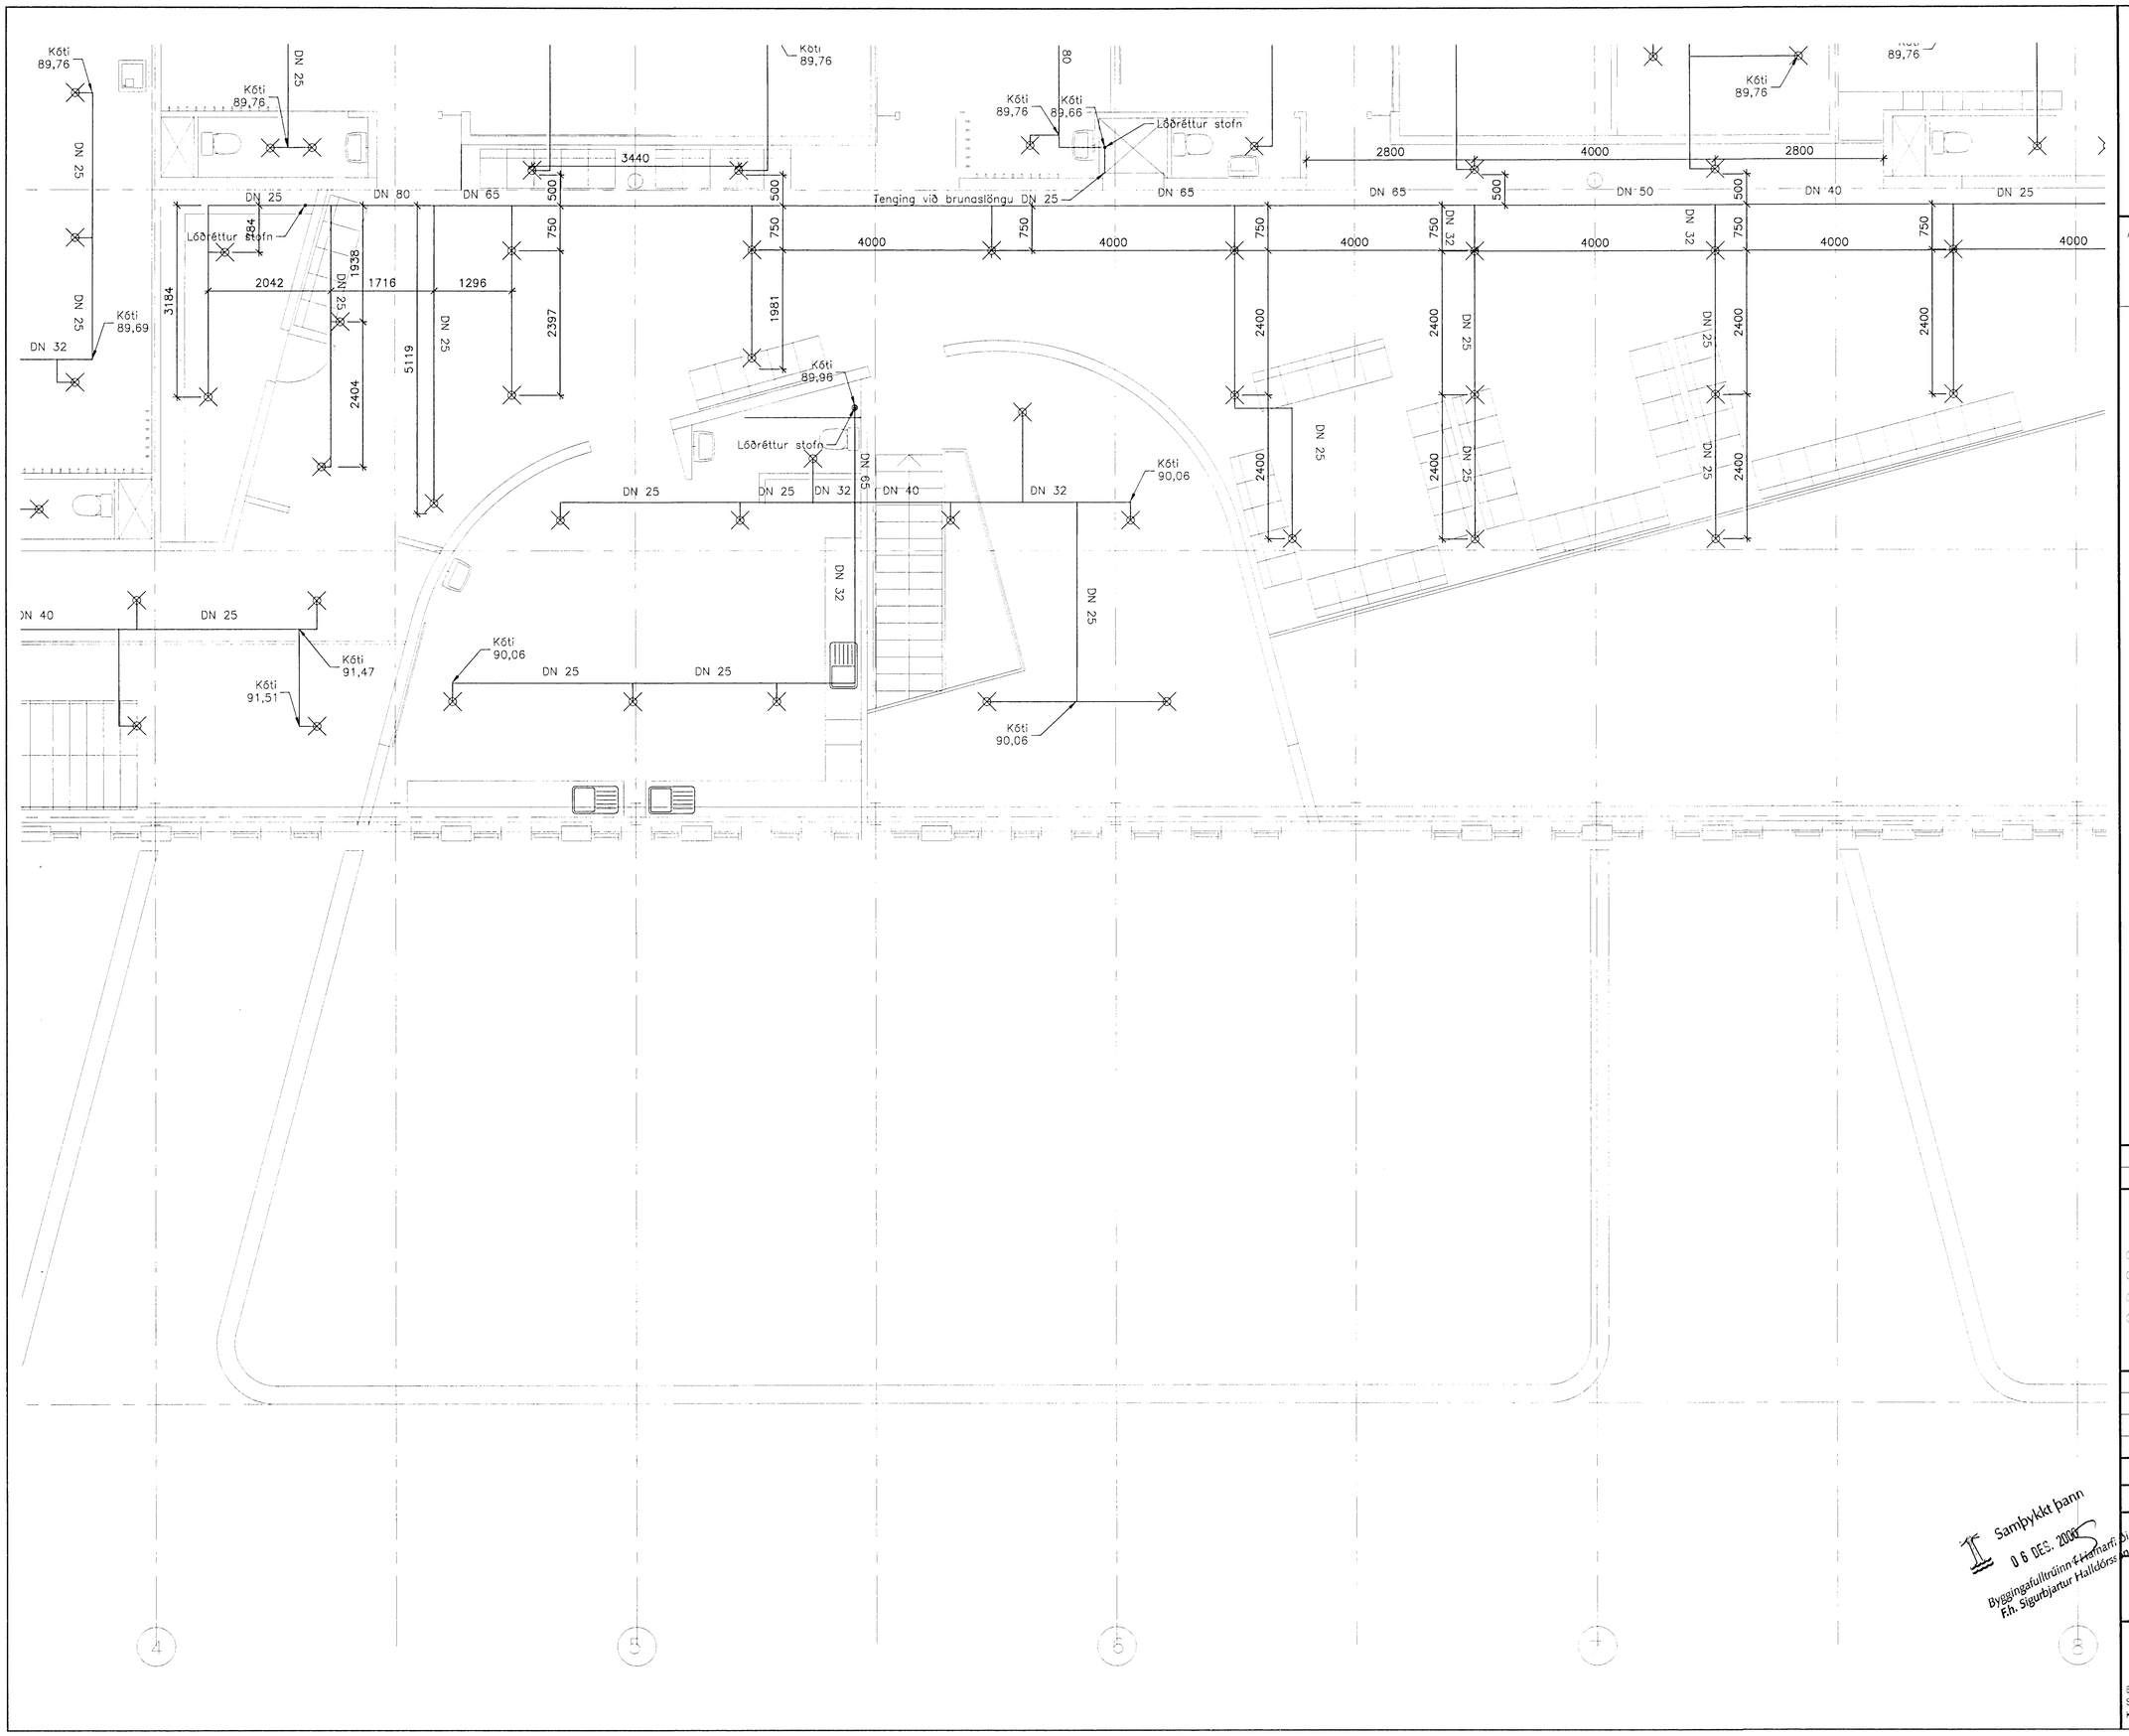

Sampykkt þann 06 DES. 2000
Byggingafulltrúinn í Hafnarfirði
F.h. Sigurbjartur Halldórsson

Áritun samræmingarhönnuðar:

SKÝRINGAR:

Sjá teikningu nr. 513

ÚTGÁFA	DAGSETNING	TEIKNAÐ	YFIRFARIÐ	SAMÞYKKT
EÐLI BREYTINGAR				

LYKILMYND:

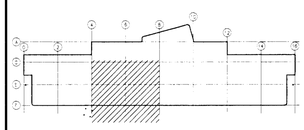

HANNAÐ:	KH	DAGS.:	24.11.00
TEIKNAÐ:	KH/SI	KVARÐI:	1:50
YFIRF.:	KR	VERK NR.:	5138
SKRÁ:	5138-513.dwg	TEIKN.NR.:	515

SAMÞ.:

FRUMSTÆRÐ BLAÐS A1 – BLAÐSTÆRÐ A3, MINNKUN 1:2

GRUNNSKÓLI Í ÁSLANDI
KRÍUÁS 1, HAFNARFIRÐI

Vatnsúðakerfi, 2.hæð
Hluti 3

FJARHITUN HF
VERKFRÆÐISTOFA
BORGARTÚNI 17 – 105 REYKJAVÍK
SÍMI 562 8955 – FAX 562 8950
KENNITALA: 700186-1649
NETFANG: fjarhitun@fjarhitun.is
VEFSÍÐA: www.fjarhitun.is