




C. DEILI AF SKEYTUN VEGGS OG ÞAKS MKV 1:5

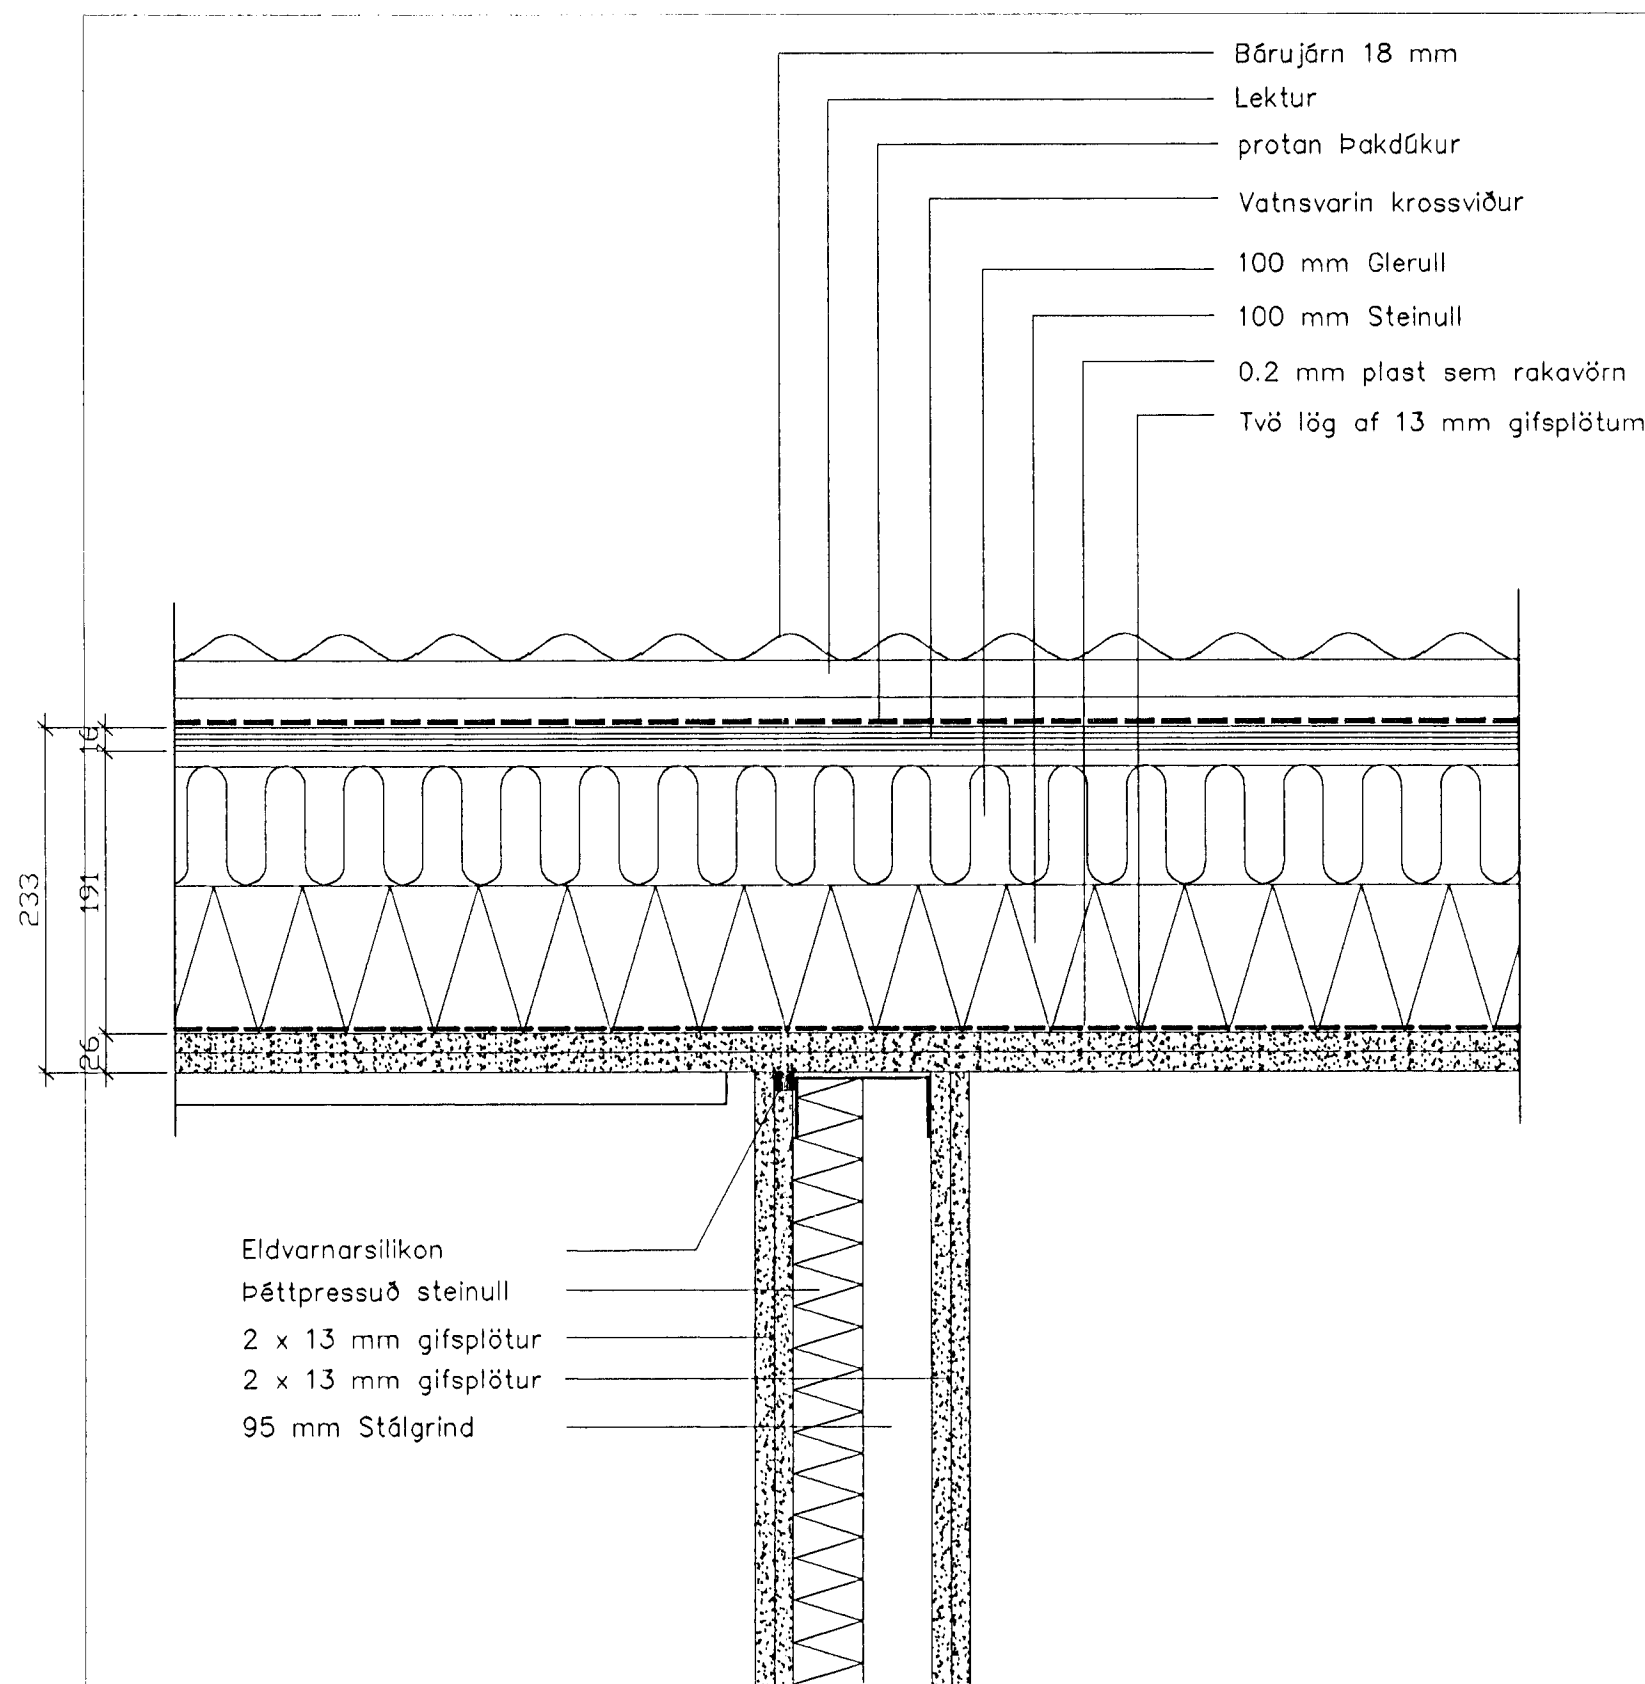

B. DEILI AF SKEYTINGU BRUNASAMSTÆÐNA MKV 1:5

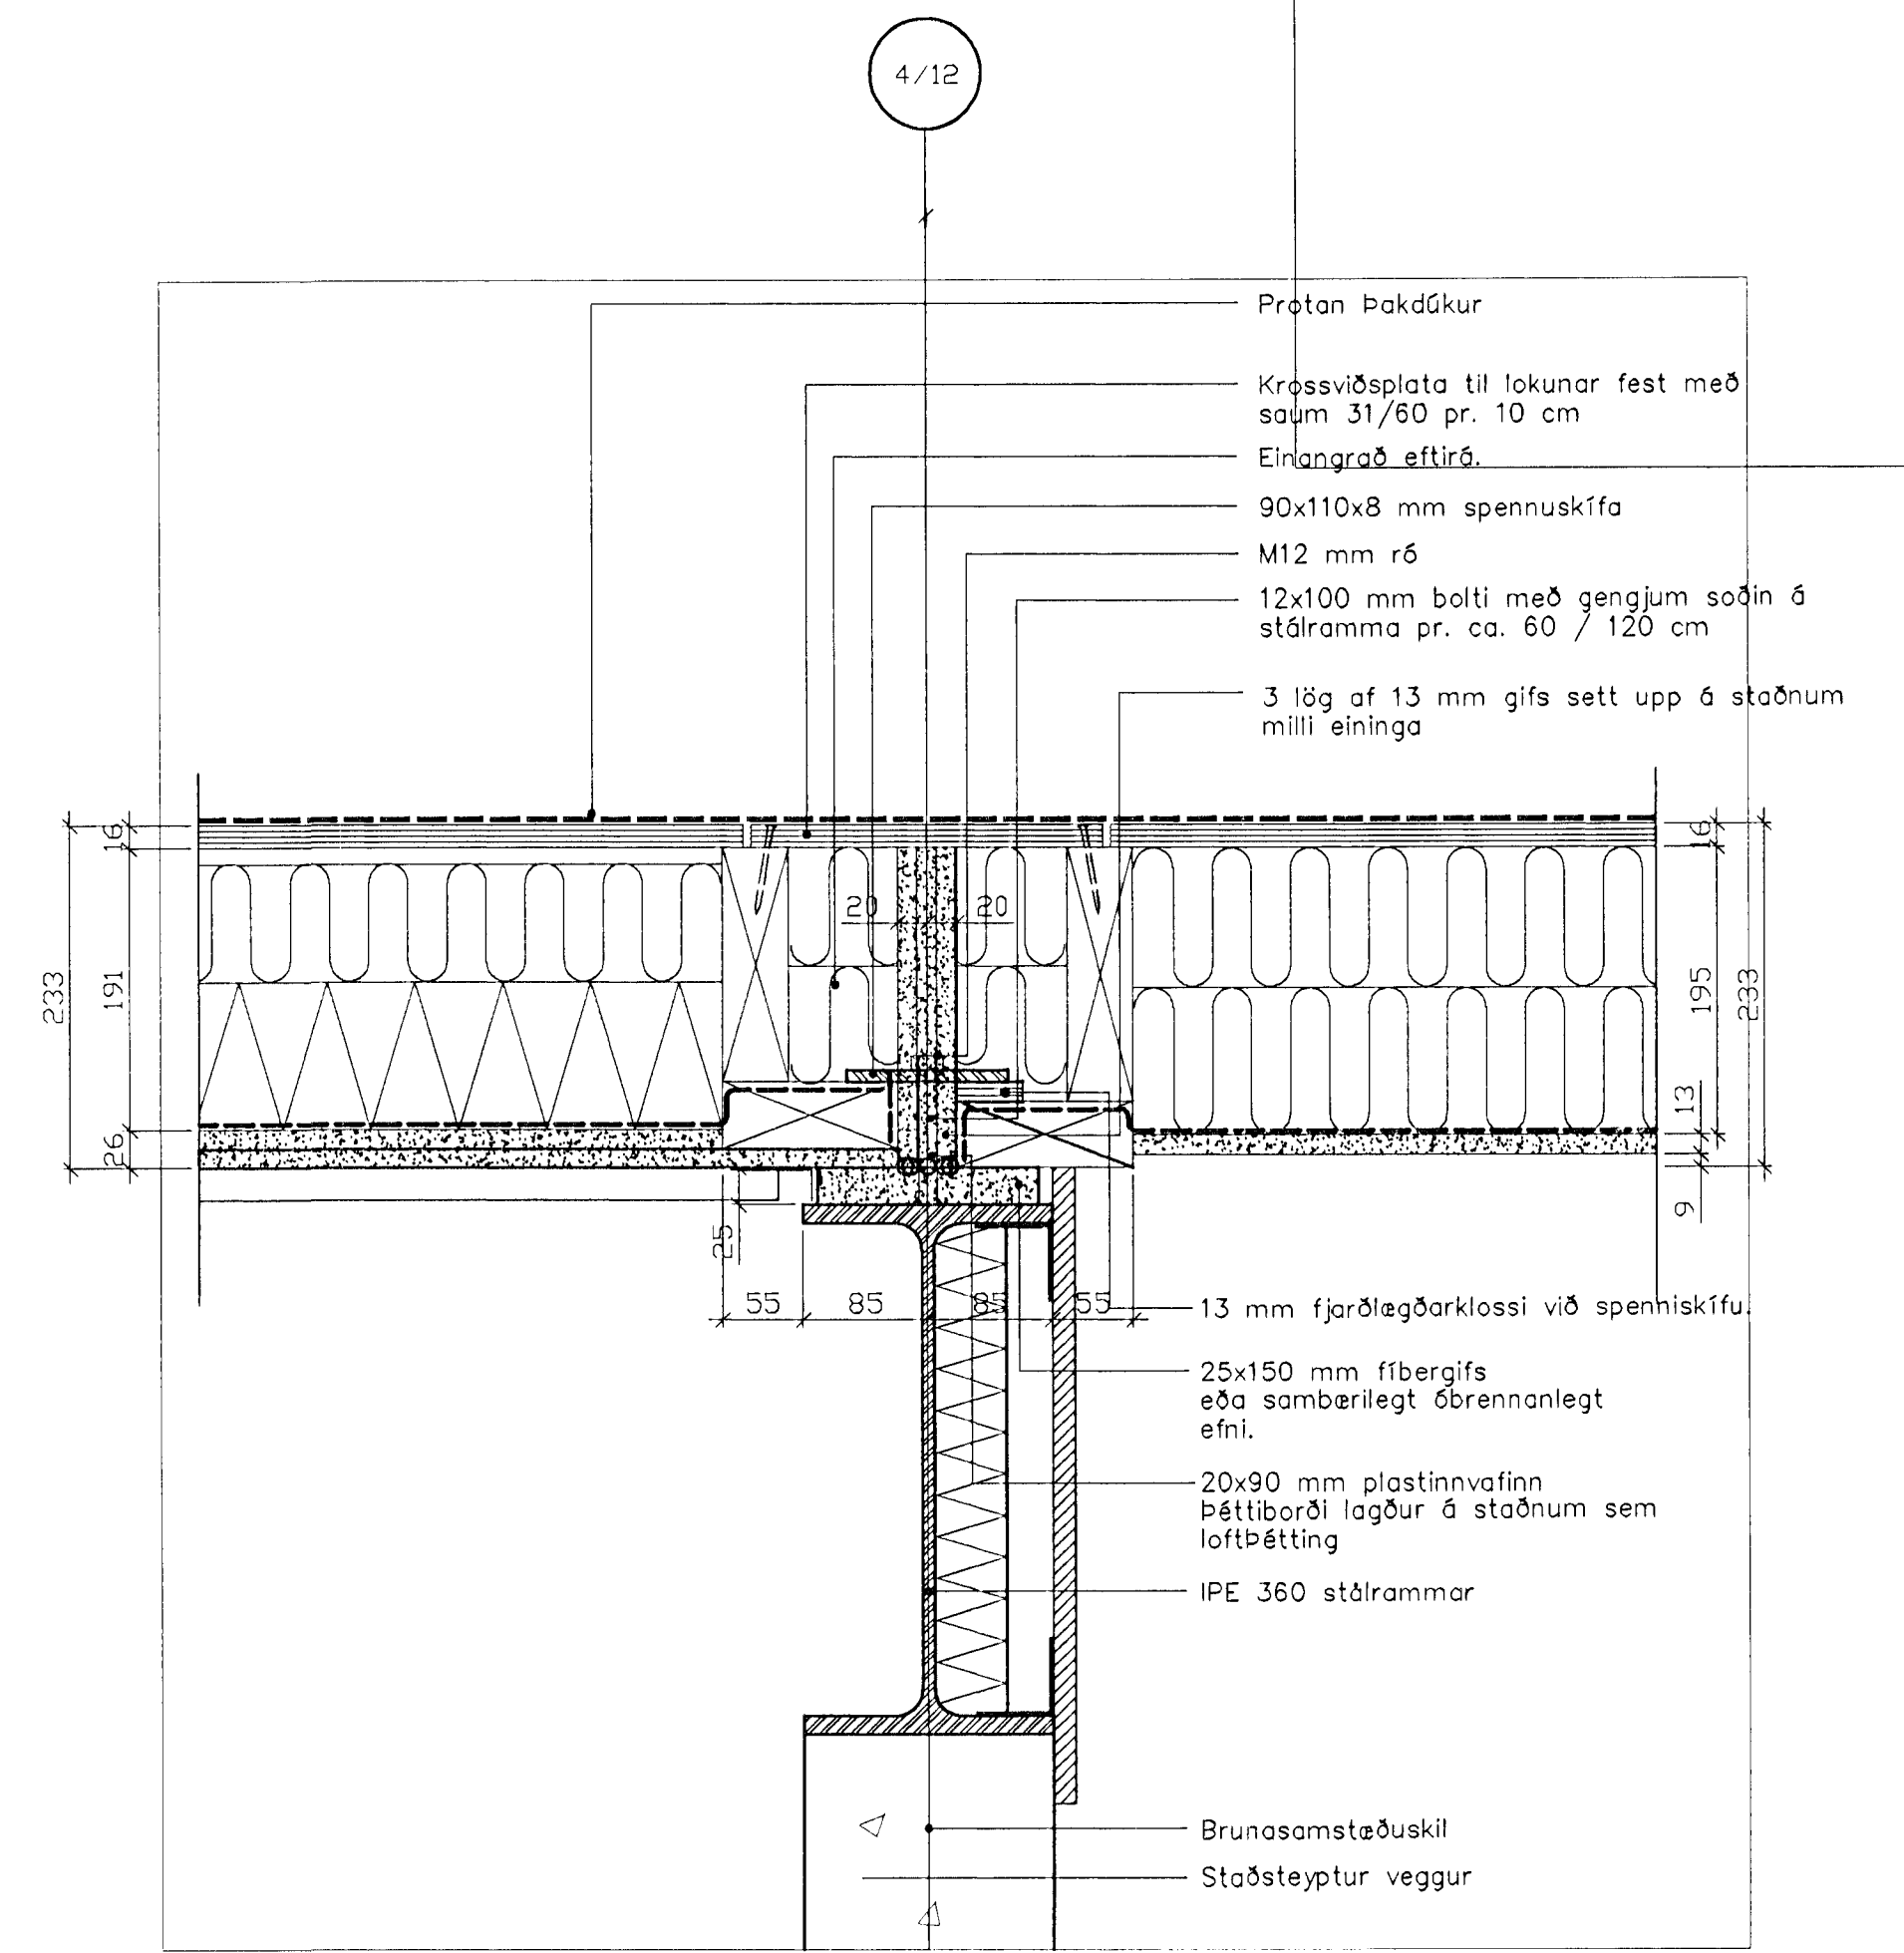


A. DEILI AF SKEYTINGU BRUNASAMSTÆÐNA MKV 1:5

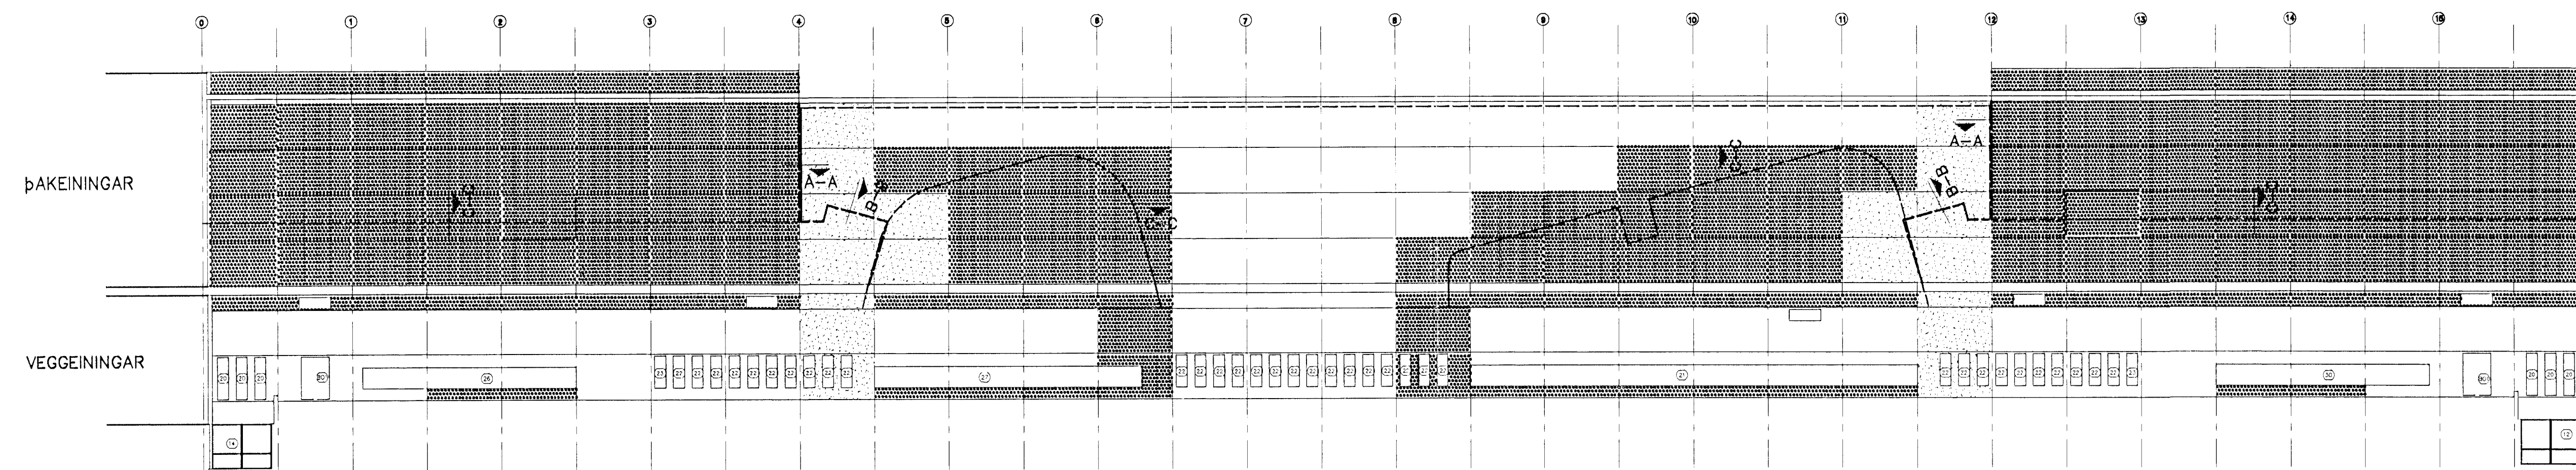

YFIRLITSMYND AF ÞAK OG VEGGEININGUM MKV 1:200

Stöðvottit höfuðborgarsvæðisins bs.

29/11/00 Björn Þorsteinsson

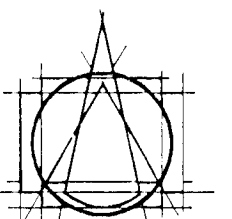

TEIKNISTOFAN EHF  
ARMOLA 6  
108 REYKJAVÍK • Sími 553 8750

GÍSLI HALLDÓRSSON ARKITEKT FAI  
JÓSEF REYNSIS ARKITEKT FAI  
LEIFUR GÍSLASON BYGGINGAFRÆÐINGUR BFI  
IVON STEFÁN CILJA ARKITEKT FAI  
BJARNI SNEBÓRINSSON ARKITEKT FAI  
ÁSGUR ÁSGERÐSSON BYGGINGAFRÆÐINGUR BFI

VERKEFNI  
GRUNNSKÓLI I ÁSLANDI  
KRIUÁS 1  
HAFNARFIRÐI

VERK  
ÚTLIT LÉTTRA ÞAKEININGA

MÁL 1:200 NR. 408-02  
DAGS 09-11-2000 2.6.2

HANNAÐ B.J.SNÆ TEIKNAD .bb

ATH: A: einingum breytt R-60, 13.11.2000

B: 24.11.00 teikningu upplýð m deilum

29 FEB 2000  
Byggingafræðingur í Hafnarfirði  
Fh. Sigurbjartur Halldórsson

SAMP.

- DOT I ENNINGAR FYRIR GLUGGA M.M.
- ÞAKEINING  
1 LAG AF ÖPNUM VATNSFRÆÐINGANDI ASFALTRUNN  
18 MM MK-GÖRKENNUR KROSSVIÐUR  
200 MM ENANGRUN/GLERULL A39  
45/195 MM ÞESANDI SPERRUR PR. 60 CM  
13 MM GÍFSPLÖTUR GERN GN SETT BEINT Á SPERRUR  
0.20 MM PE-PLAST-RAKAVÖRN
- ÞAKEINING: - 350  
1 LAG AF ÖPNUM VATNSFRÆÐINGANDI ASFALTRUNN  
18 MM MK-GÖRKENNUR KROSSVIÐUR  
100 MM GLERULL A39  
- FASTHALDIÐ MEG 2 MM STÁLREÐI PR. 30 CM  
45/195 MM ÞESANDI SPERRUR PR. 60 CM  
0.20 MM PE-PLAST-RAKAVÖRN  
2x13 MM GÍFSPLÖTUR GERN GN SETT BEINT Á SPERRUR  
HVARSKYTINGU FUGAST MEG GÍFSÖDU
- ÞAKEINING  
1 LAG AF ÖPNUM VATNSFRÆÐINGANDI ASFALTRUNN  
18 MM MK-GÖRKENNUR KROSSVIÐUR  
180 MM GLERULLARVANGUR A39  
45/195 MM ÞESANDI SPERRUR PR. 60 CM  
0.20 MM PE-PLAST-RAKAVÖRN  
20 MM ENANGRUN A39. FASTHALDIÐ MEG  
1 LAG AF FRIBRETTA F2 - POLYPROPYLEN / POLYACRYL DÖK  
22x95 MM GRIND PR. CA. 1,0 M