
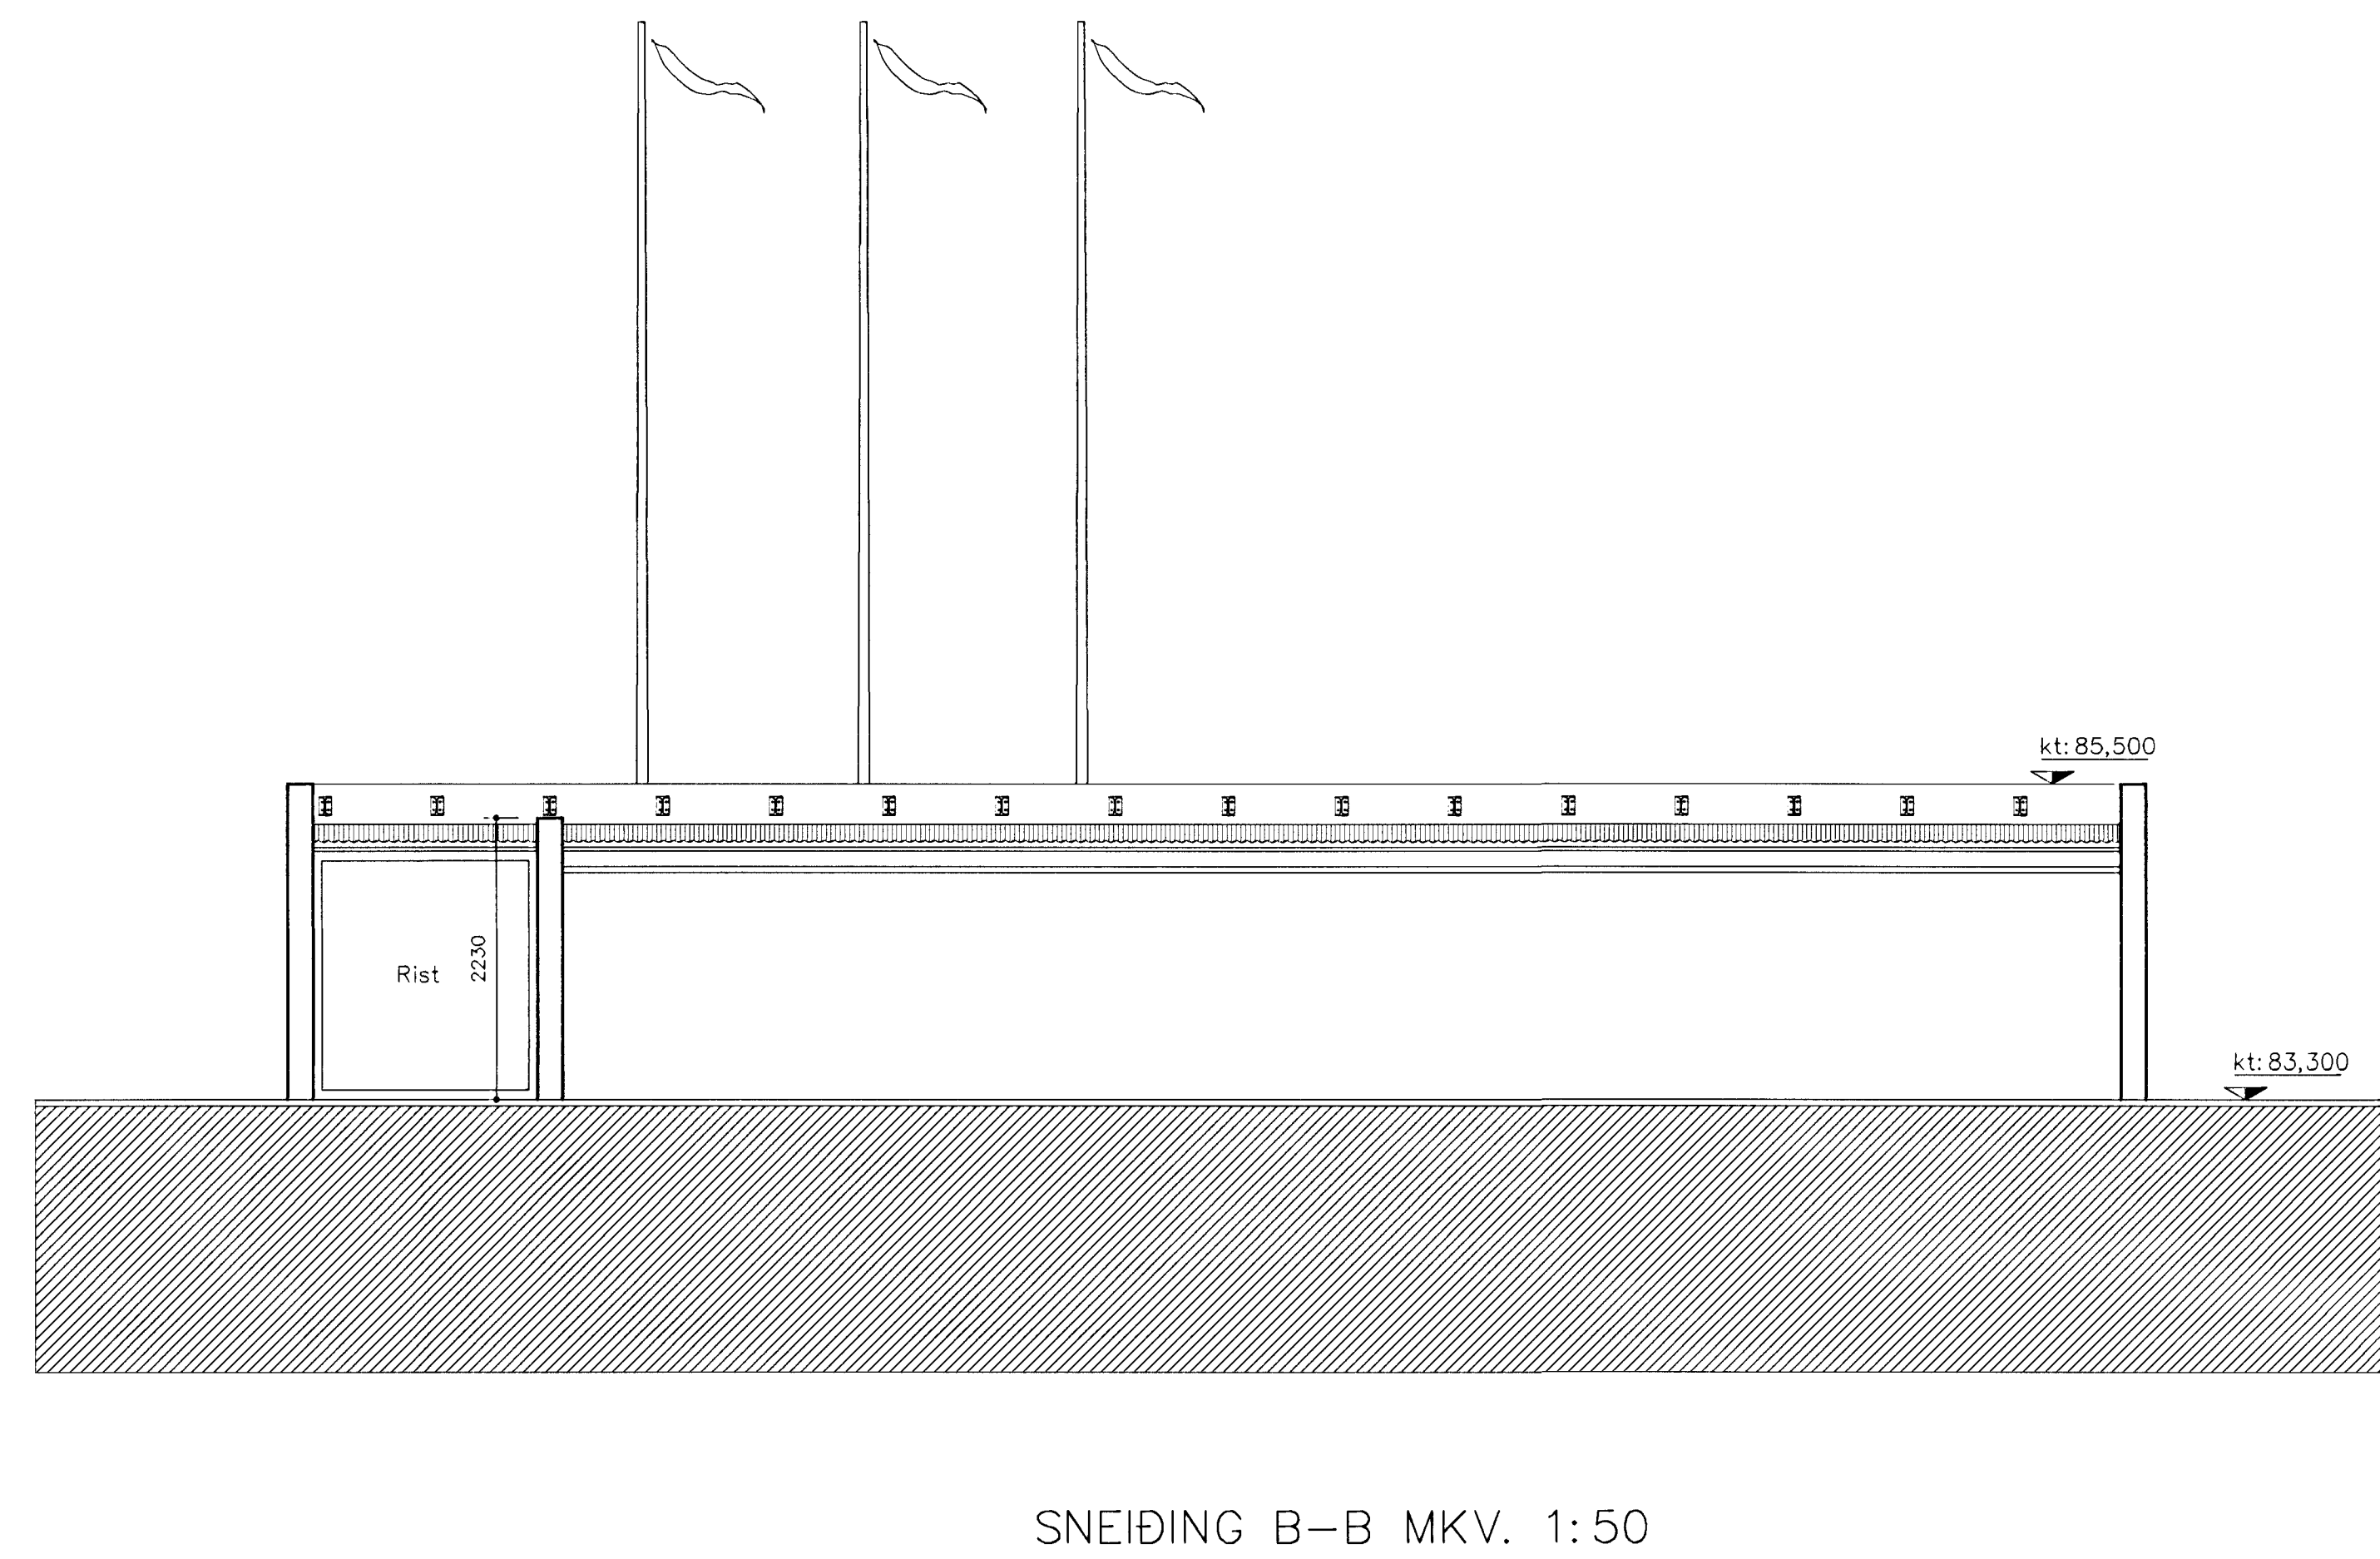
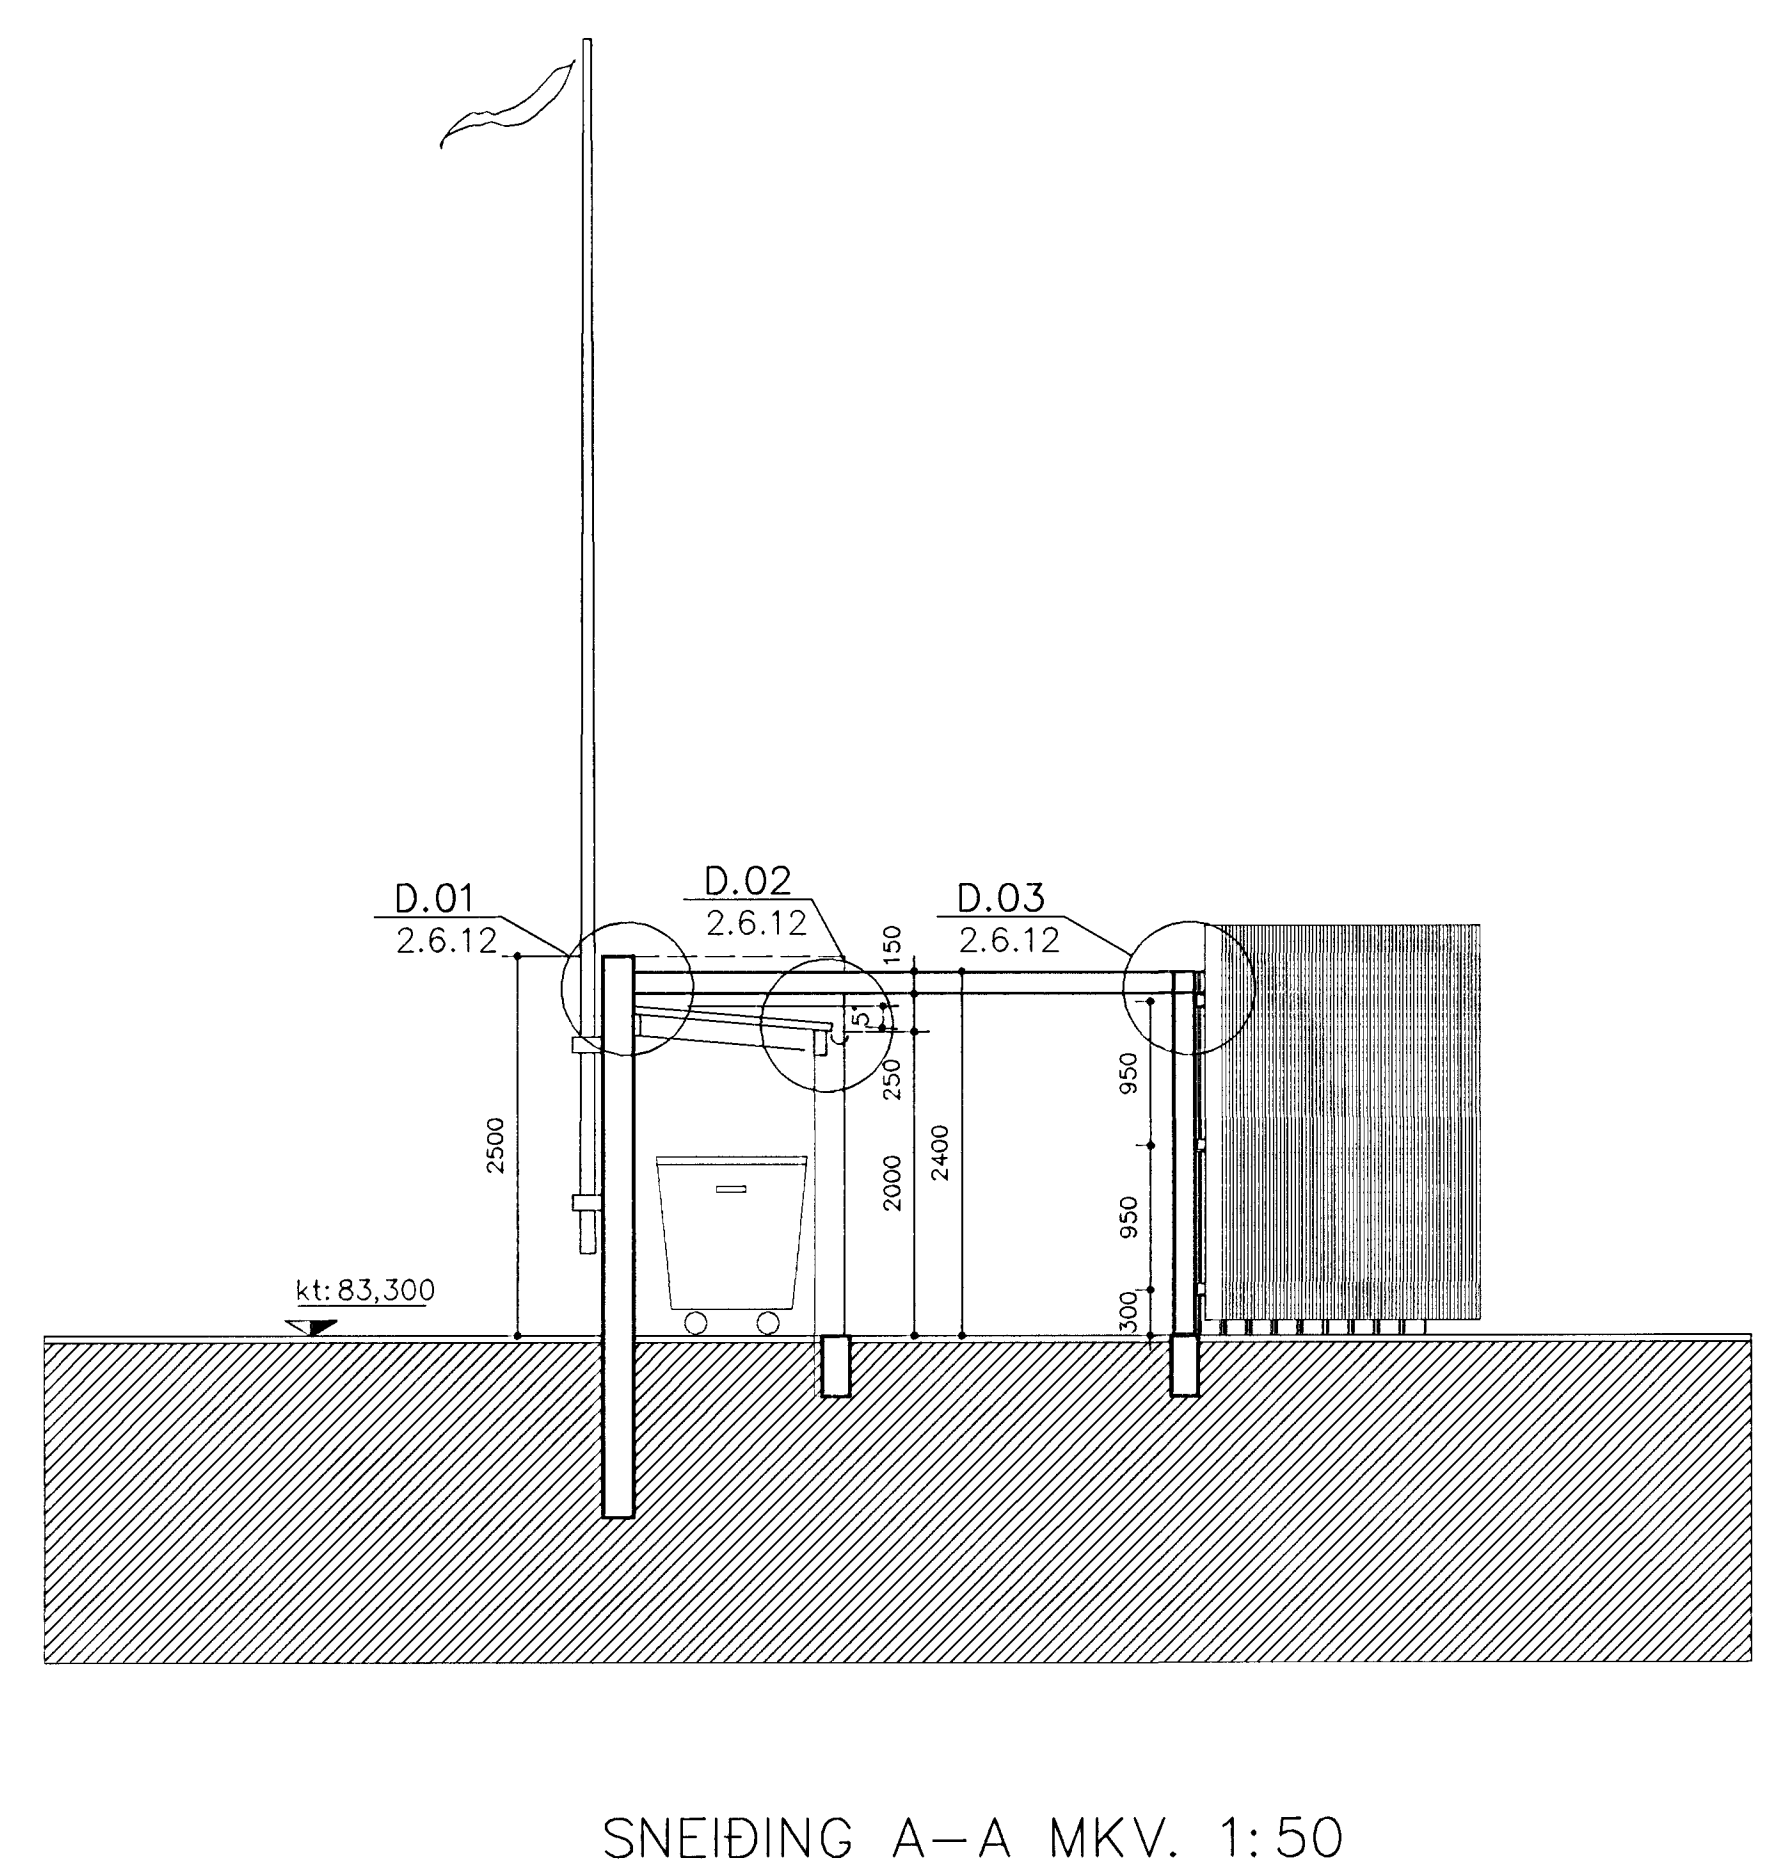
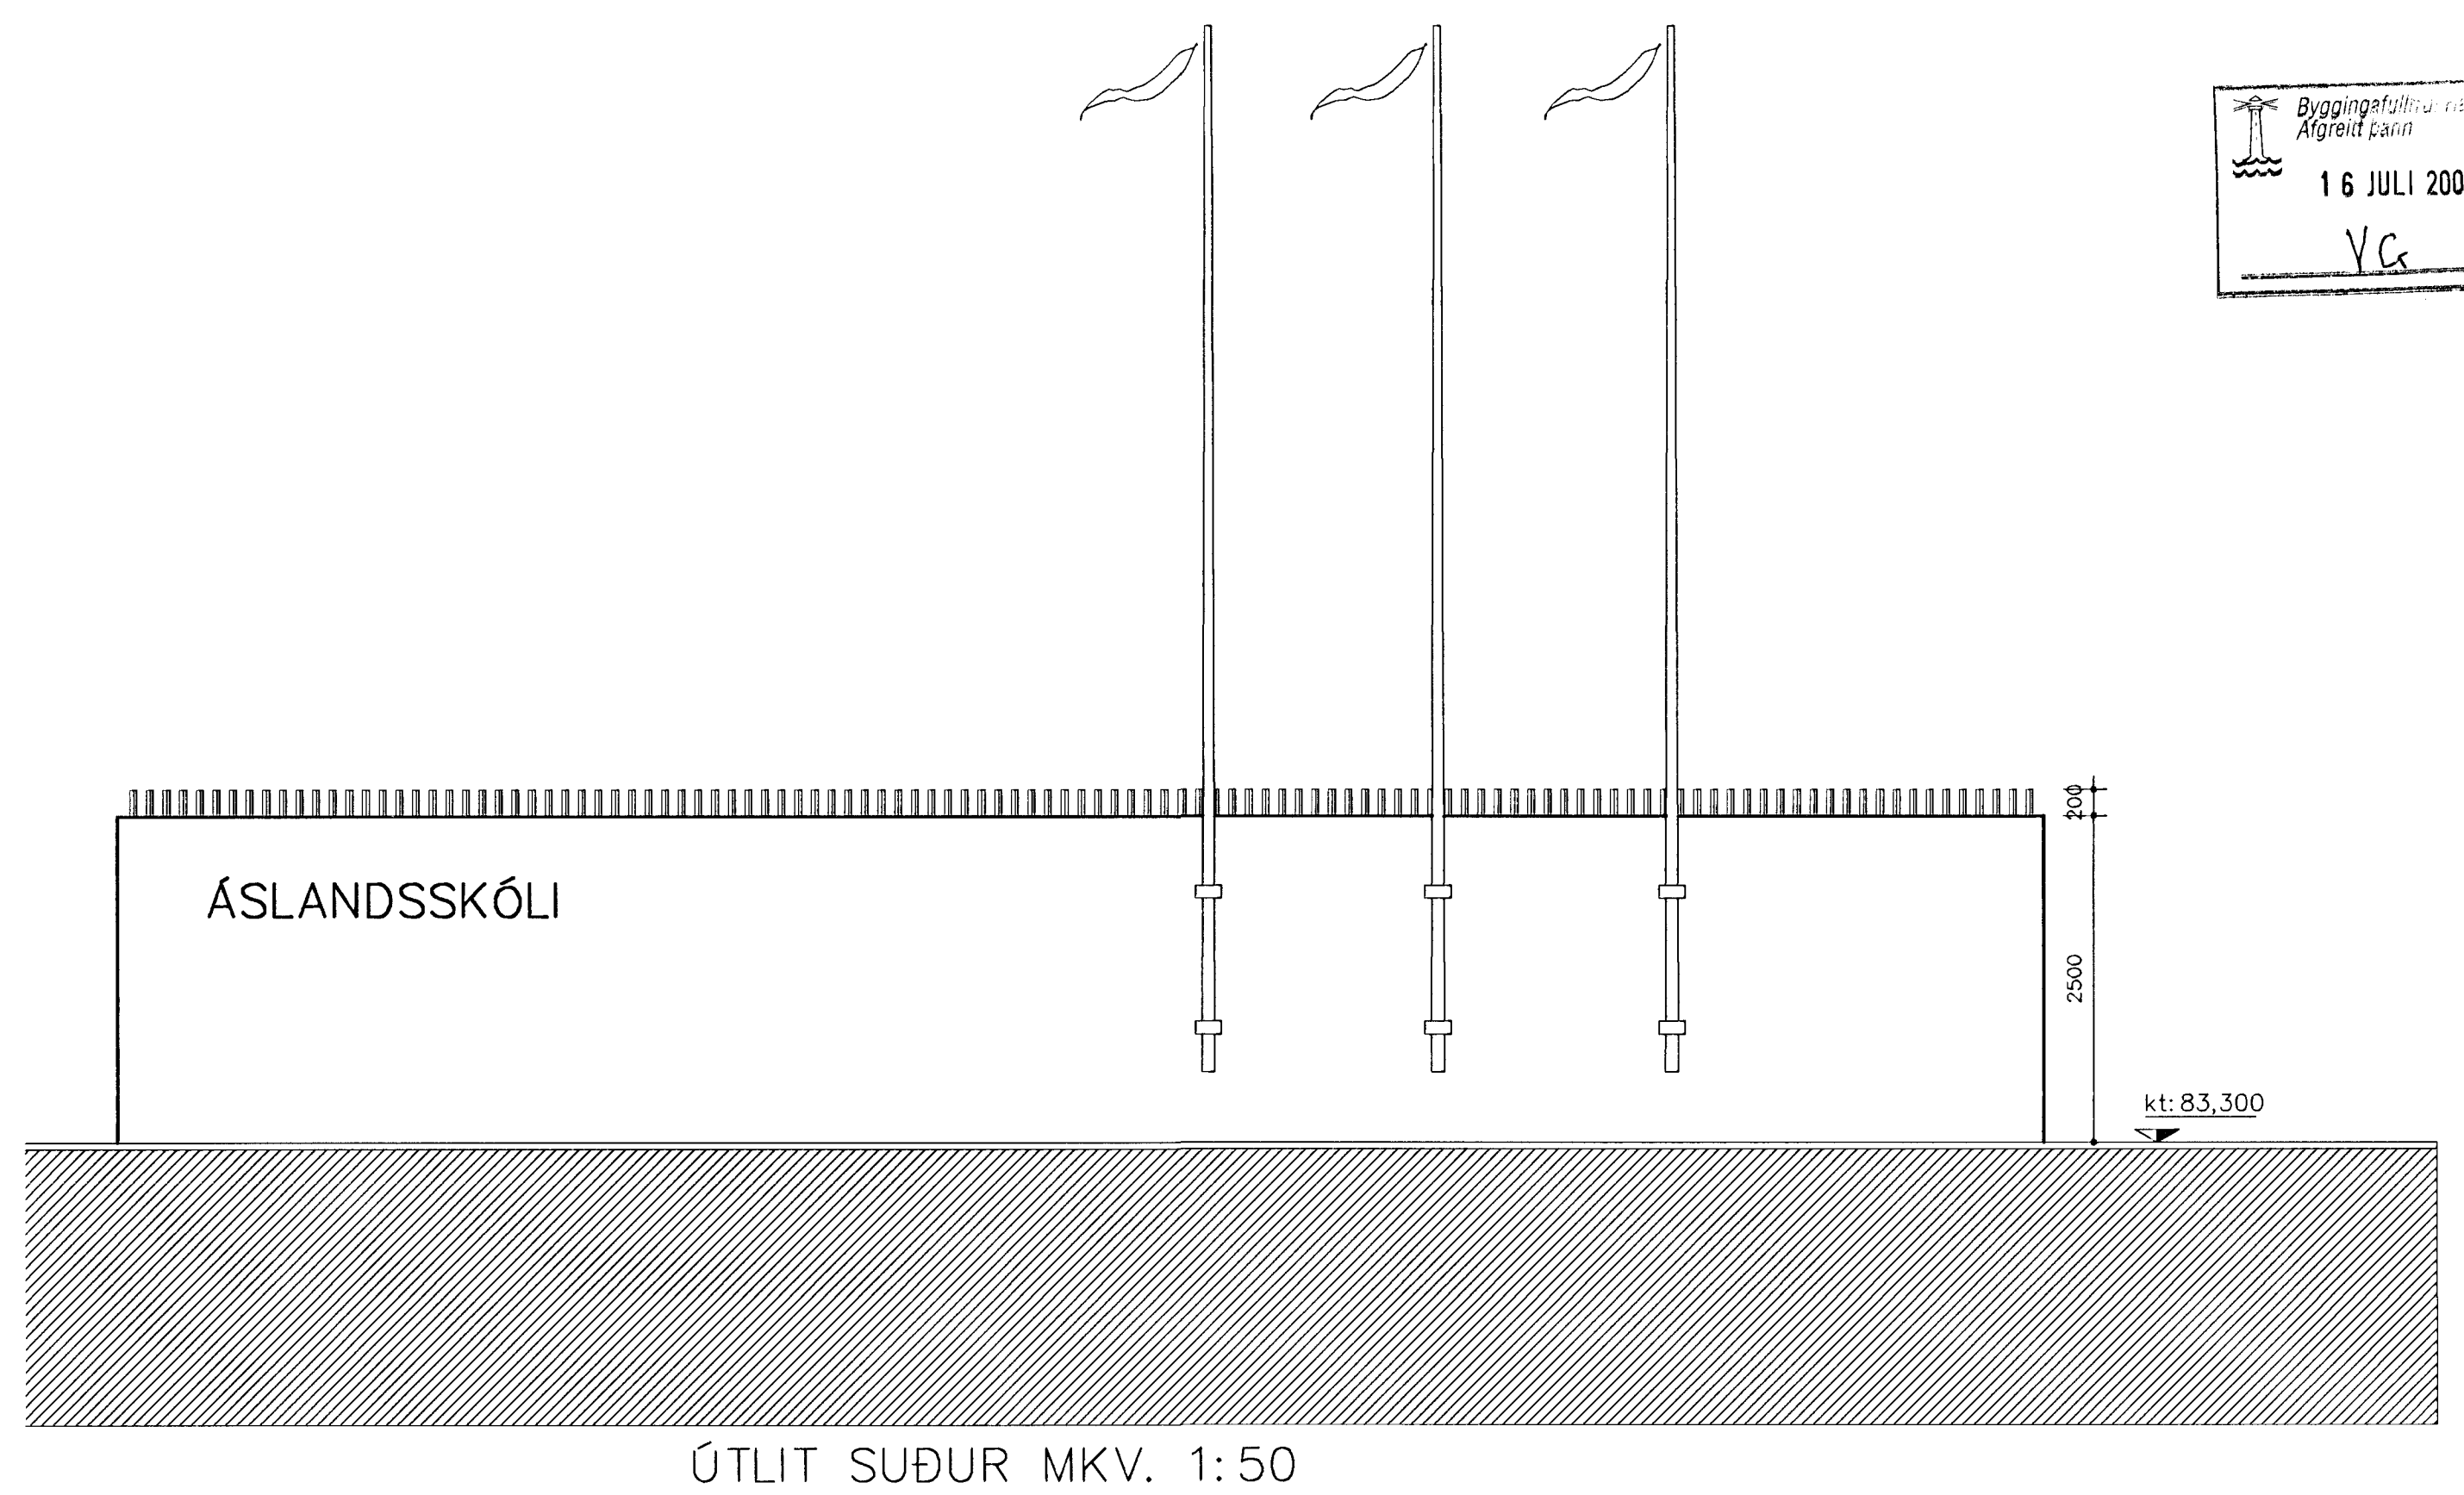


Byggingatillit
 16 JULI 2001
 YG

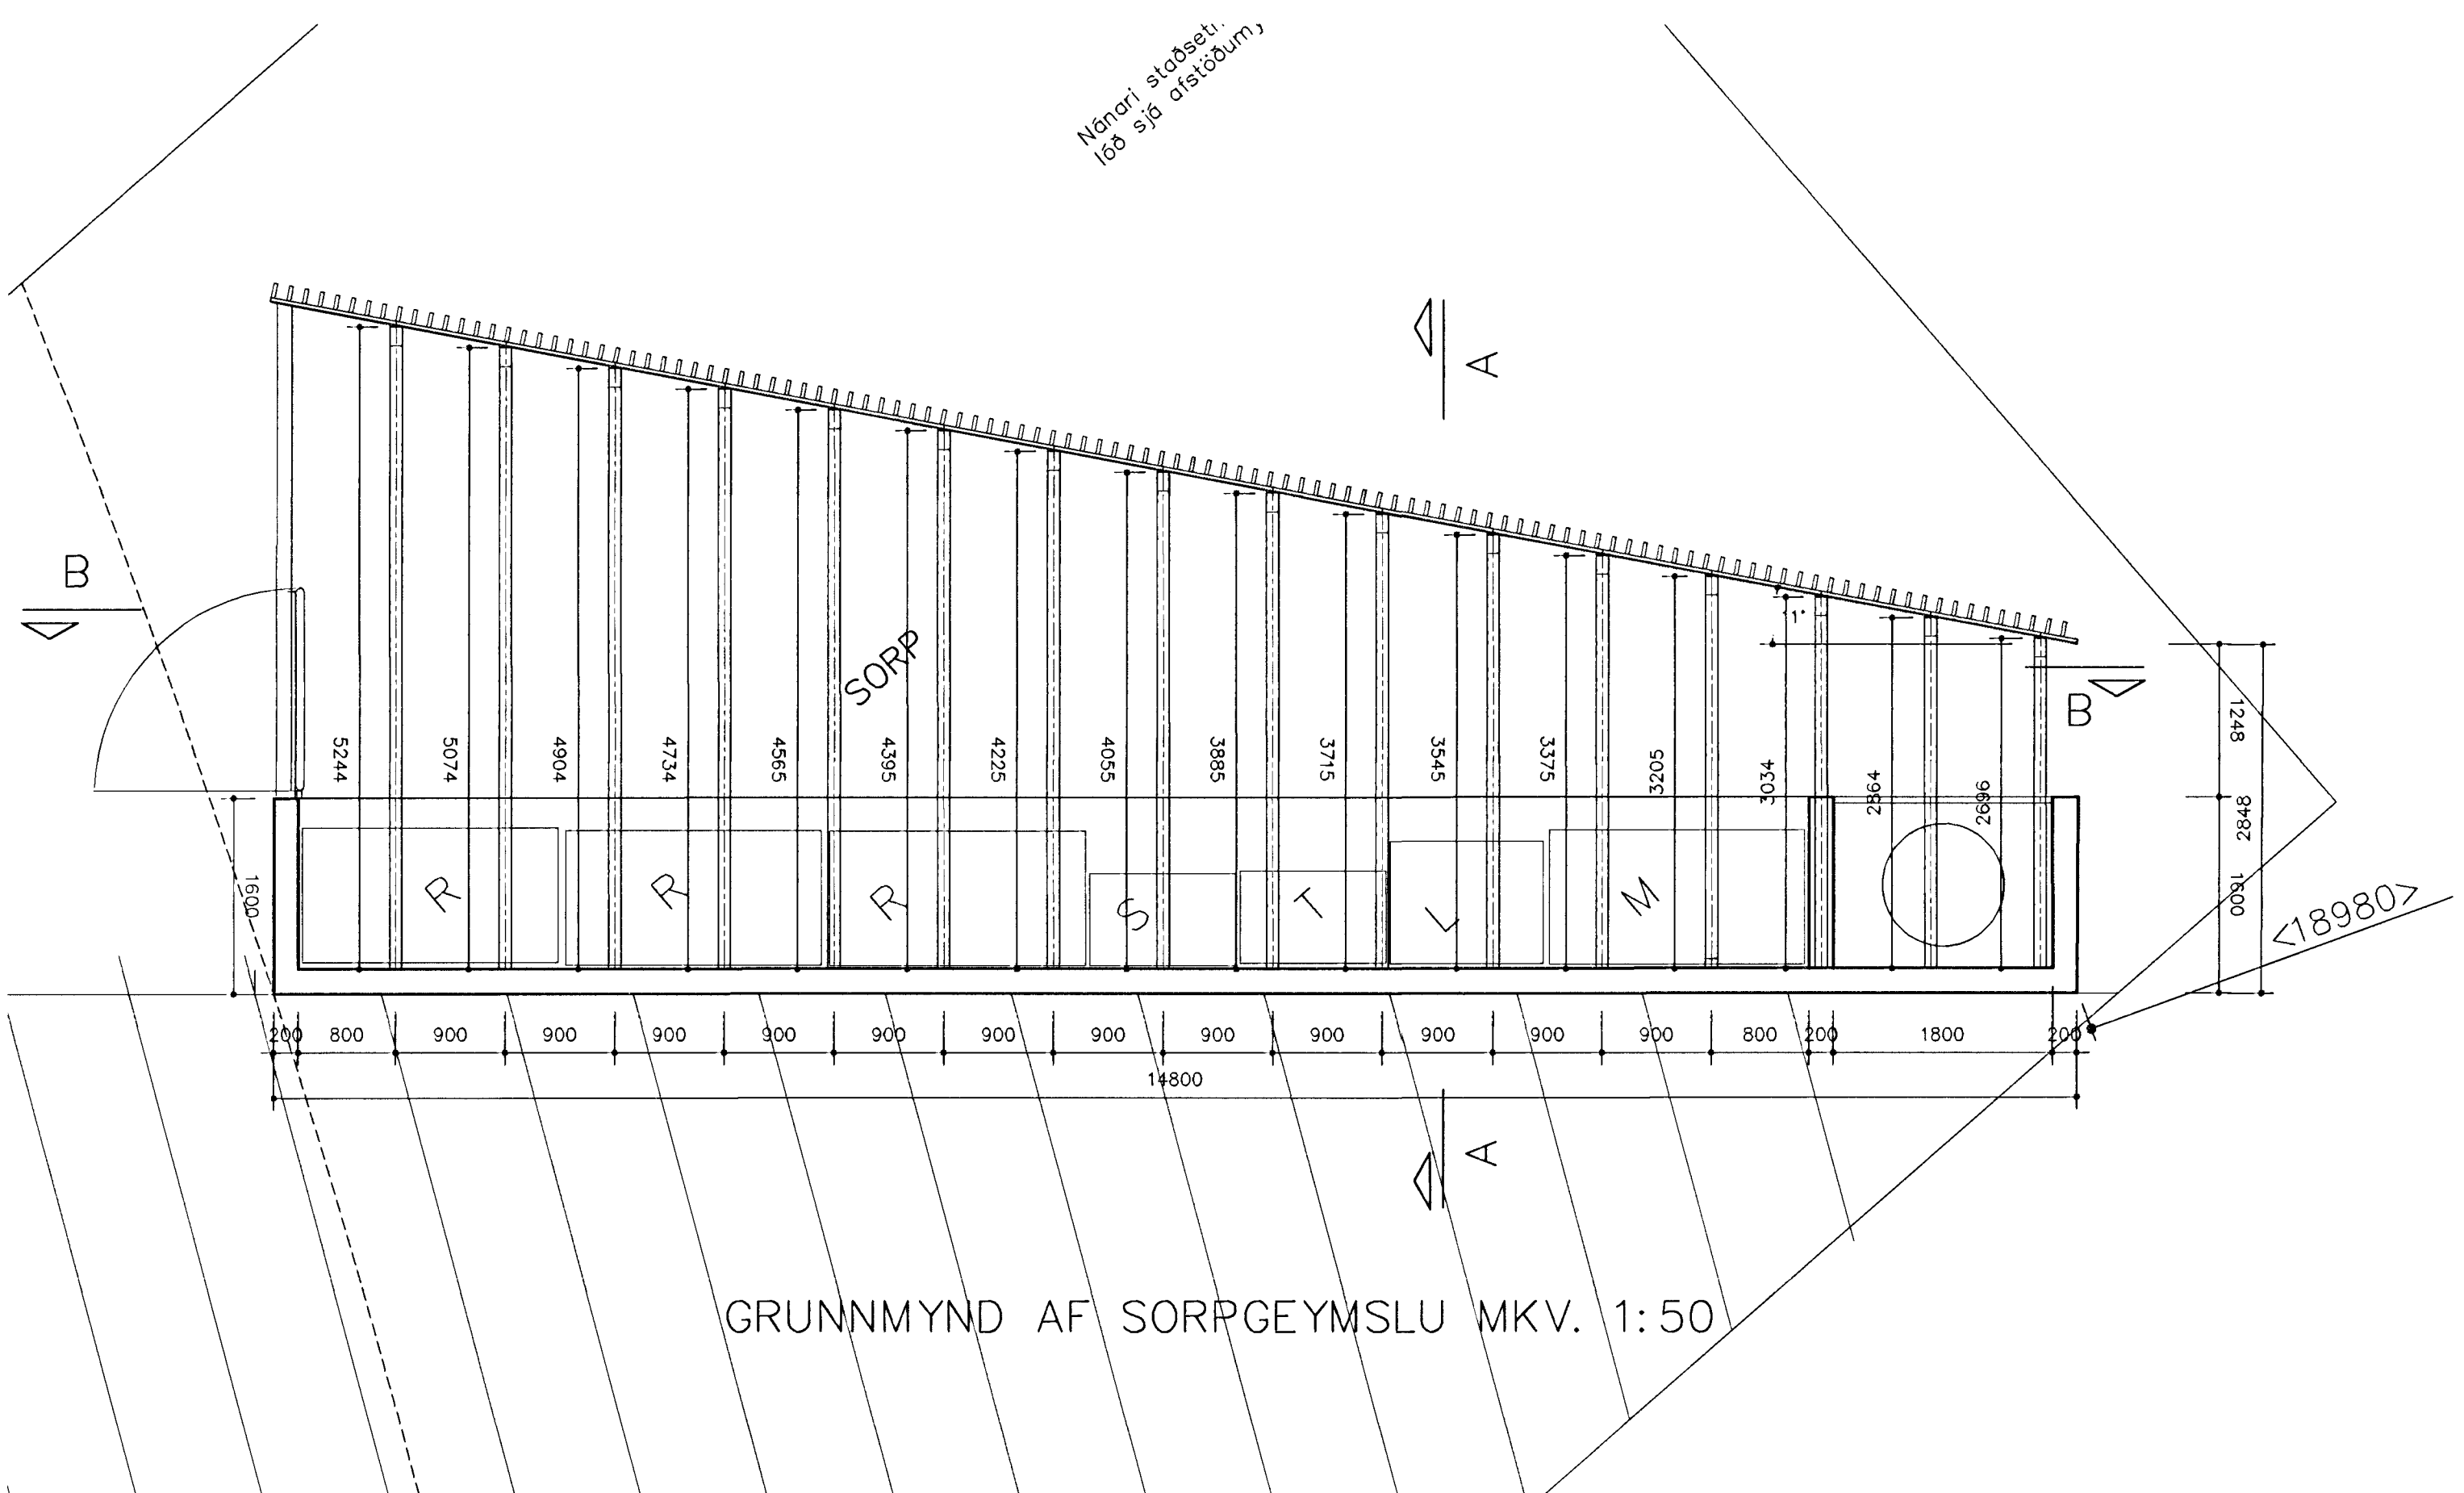

TEIKNISTOFAN EHF
 ARMOLAB
 108 REYKJAVÍK • Sími 863 8760

OSLU HALLDÓRSSON ARKITEKT FAF
 JOSEF REYNIS ARKITEKT FAF
 LEIFUR ÓSLASON BYGGINGAFRÆÐINGUR BFI
 IVON STEFÁN ÓSLA ARKITEKT FAF
 BJARNI SNEIBJÖNSSON ARKITEKT FAF
 ASGEIR ÁSGEIRSSON BYGGINGAFRÆÐINGUR BFI

VERKEFNI
 GRUNNSKÓLI Í ÁSLANDI
 KRÍUÁS 1
 HAFNARFIRÐI

VERK
 SORPGEYMSLA Á LÖÐ

MÁL 1:50 NR. 408-02
 DAGS. 11.07.2000 2.6.11
 HANNAÐ B.J.SNÆ TEIKNAD GG
 ÁTÍÐ. Á: 02.07.01 Reyndarteikning -aj

SAMB.