



C SNID  
008 1:20  
012

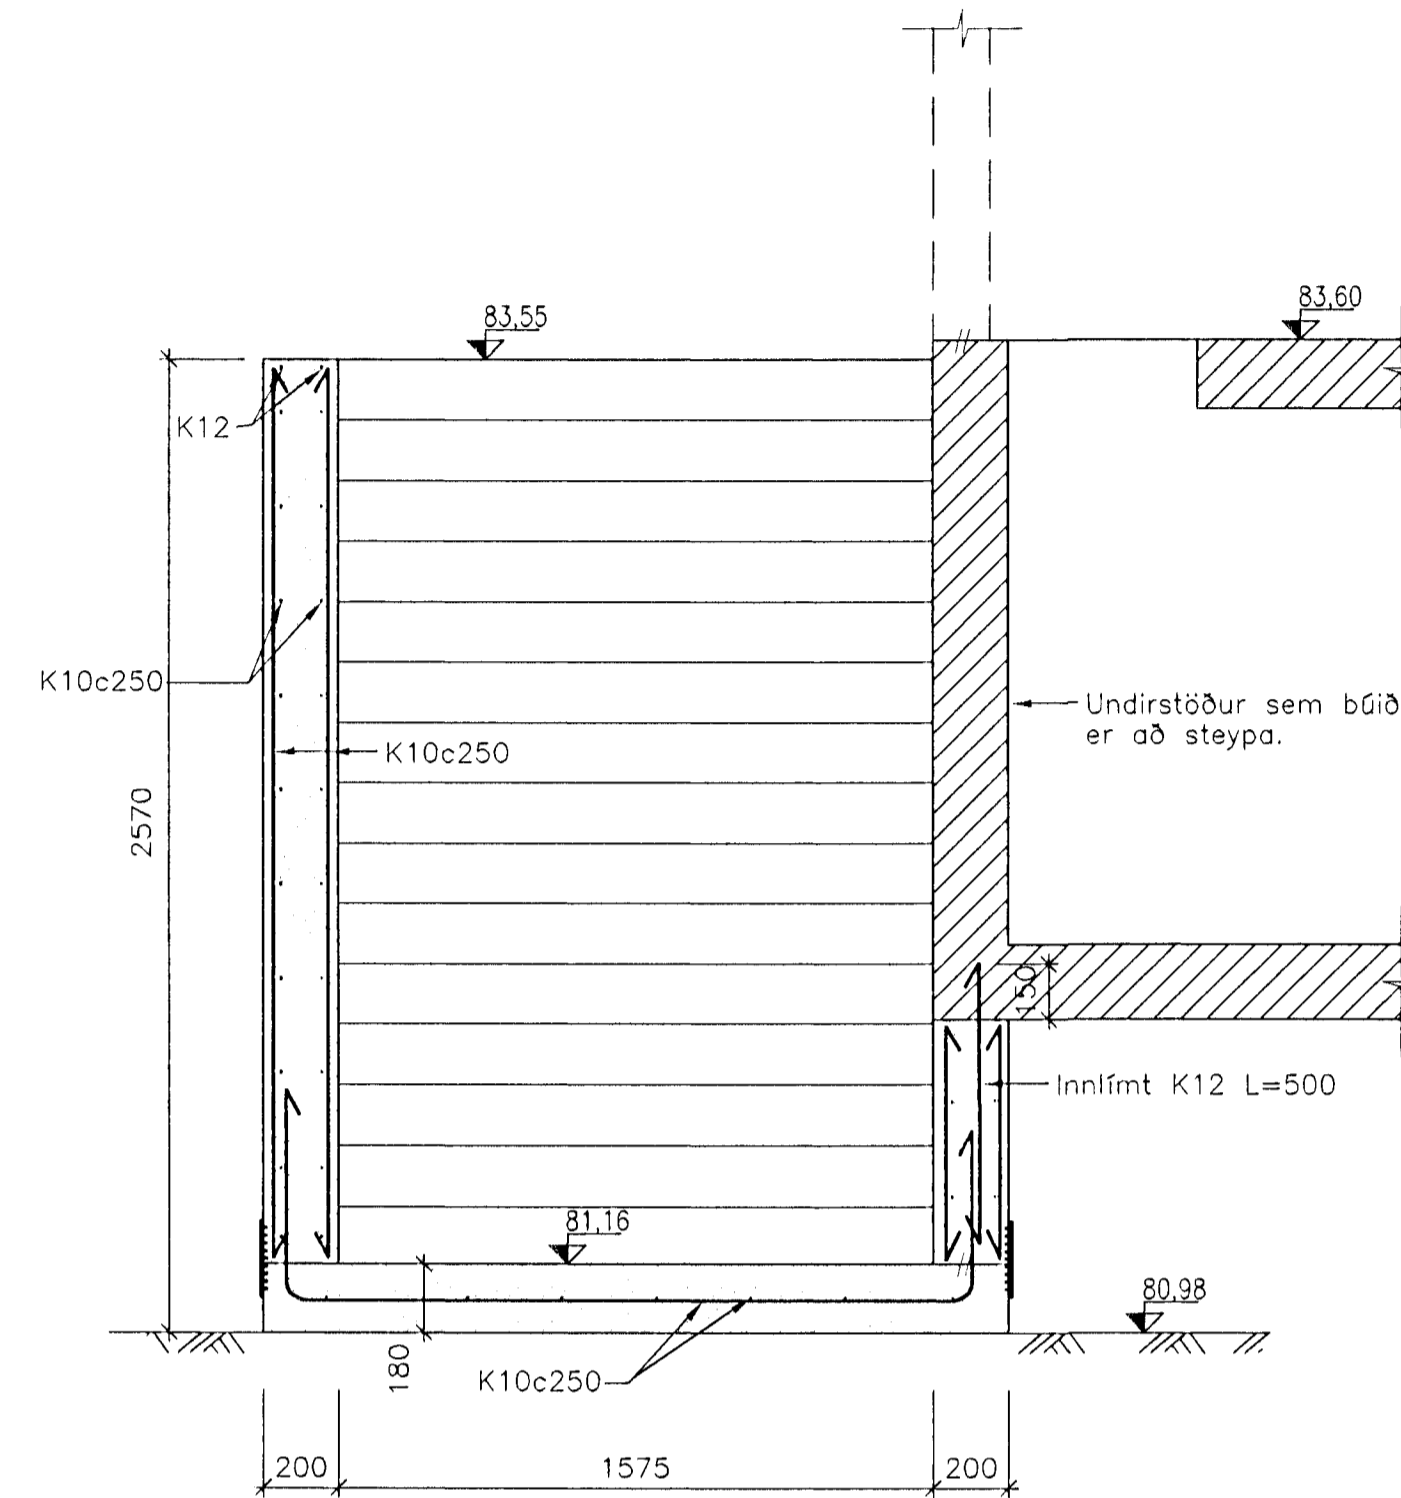

B SNID  
008 1:20  
012

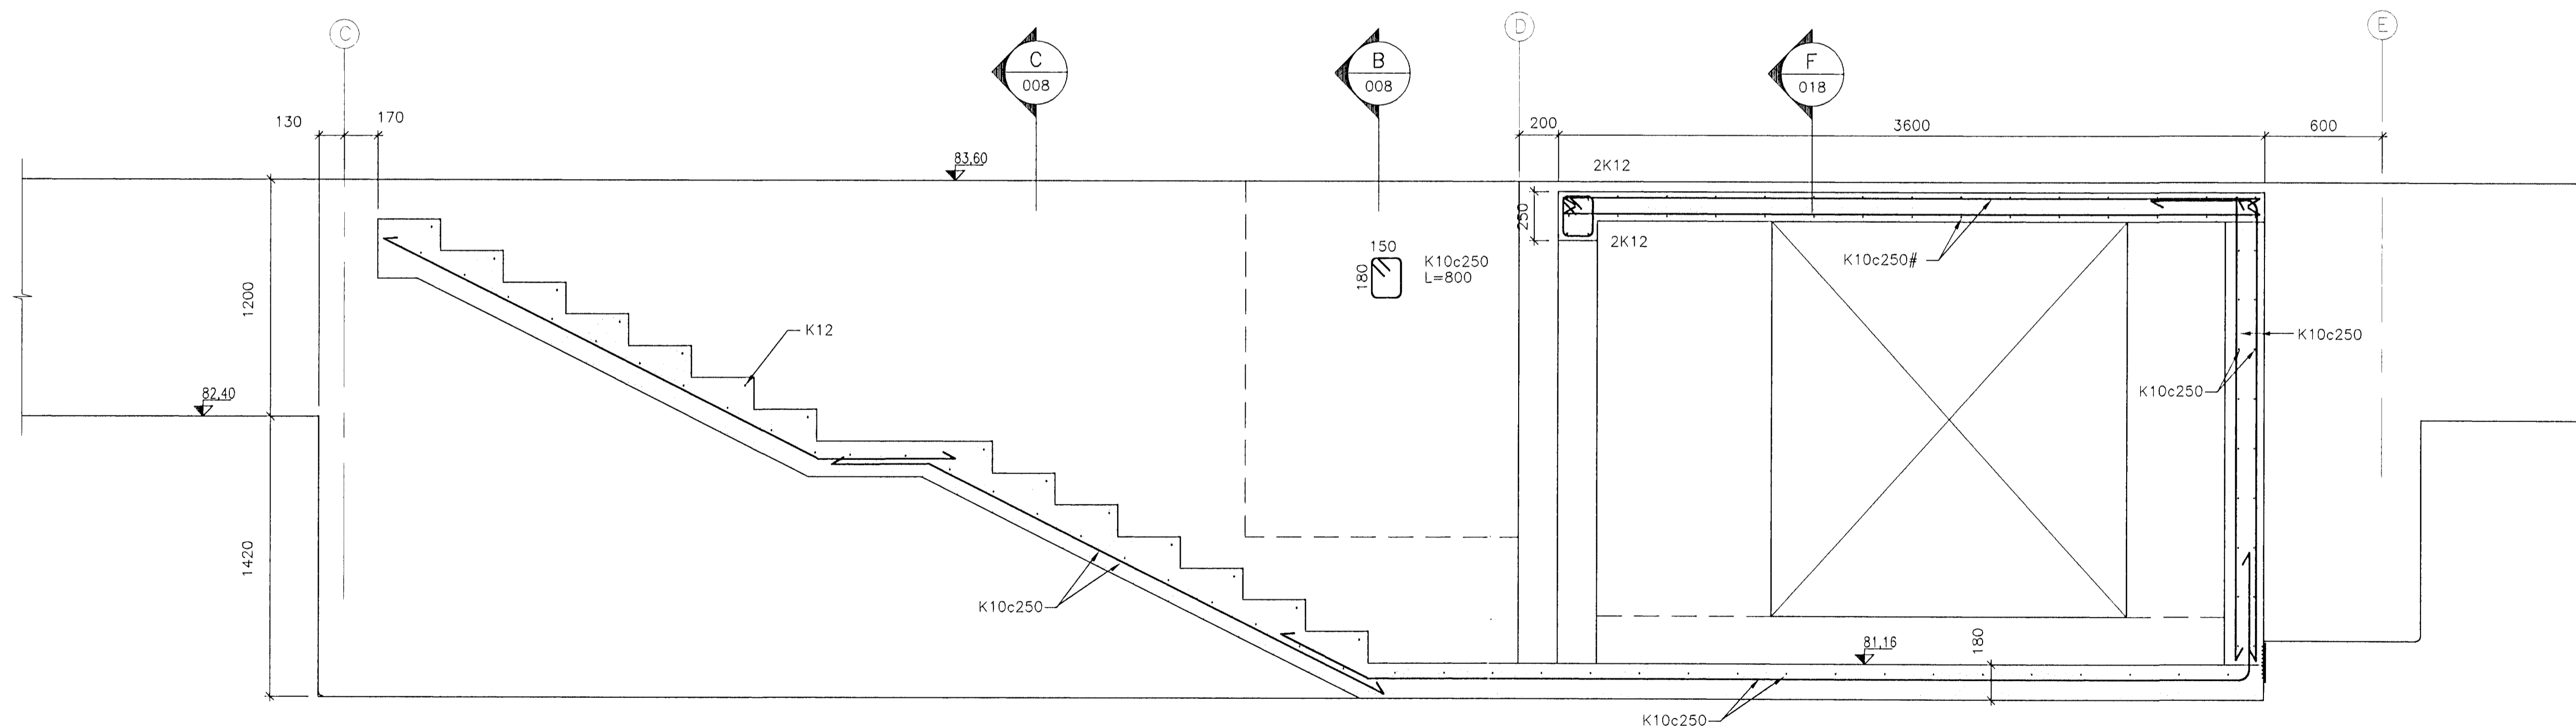

A SNID  
012 1:20

Áritun samrámingarhöfundar:

TEIKNISTOFAN hf  
Yfirfærin og samráðendur uppráttu á br.  
gr. 17.2 og 19.2 / Fyrgingargæslugerð.

*[Signature]*

SKÝRINGAR:

Byggingafrútrúi Háfnarfjarðar  
Alfreitt þann  
20 AUG. 2001  
VG

ÓTGÁFA	DAÐSETNING	TEIKNAD	YFIRFARID	SAMBÝKKT
EDU BREYTINGAR				
HANNAÐ:	PG	DAÐS:	21.05.2001	
TEIKNAD:	PG	KVARDI:	1:20	
YFIRF.:	<i>Piis</i>	VERK NR.:	5138	
SKRÁ:	5138-008	TEIKN.NR.:	008	

SAMB. *Piis Blámanns 20155025*  
FRUMSTÆRD BLADS A1 - BLADSTÆRD A3, MINNKUN 1:2

GRUNNSKÓLI Í ÁSLANDI  
KRIUÁS 1, HAFNARFIRDI

Löð - Tröppur í norðurenda  
Langsnið - Snið

**FJARHITUN hf**  
VERKFRÆÐISTOFA  
BORGARTÚNI 17 - 105 REYKJAVÍK NETFANG: fjarhitun@fjarhitun.is  
SÍMI 562 8955 - FAX 562 8950 VEF Síða: www.fjarhitun.is  
KENNITALA: 700186-1649