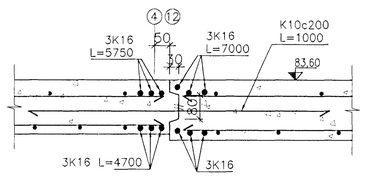

a SNIÐ 1:10

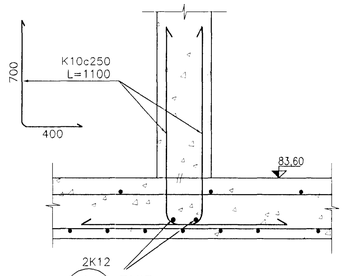

b SNIÐ 1:10

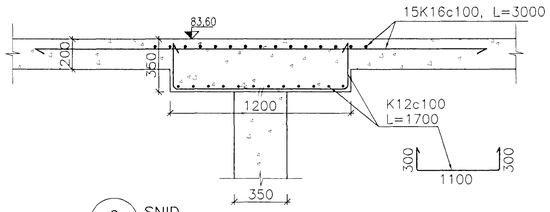

c SNIÐ 1:20

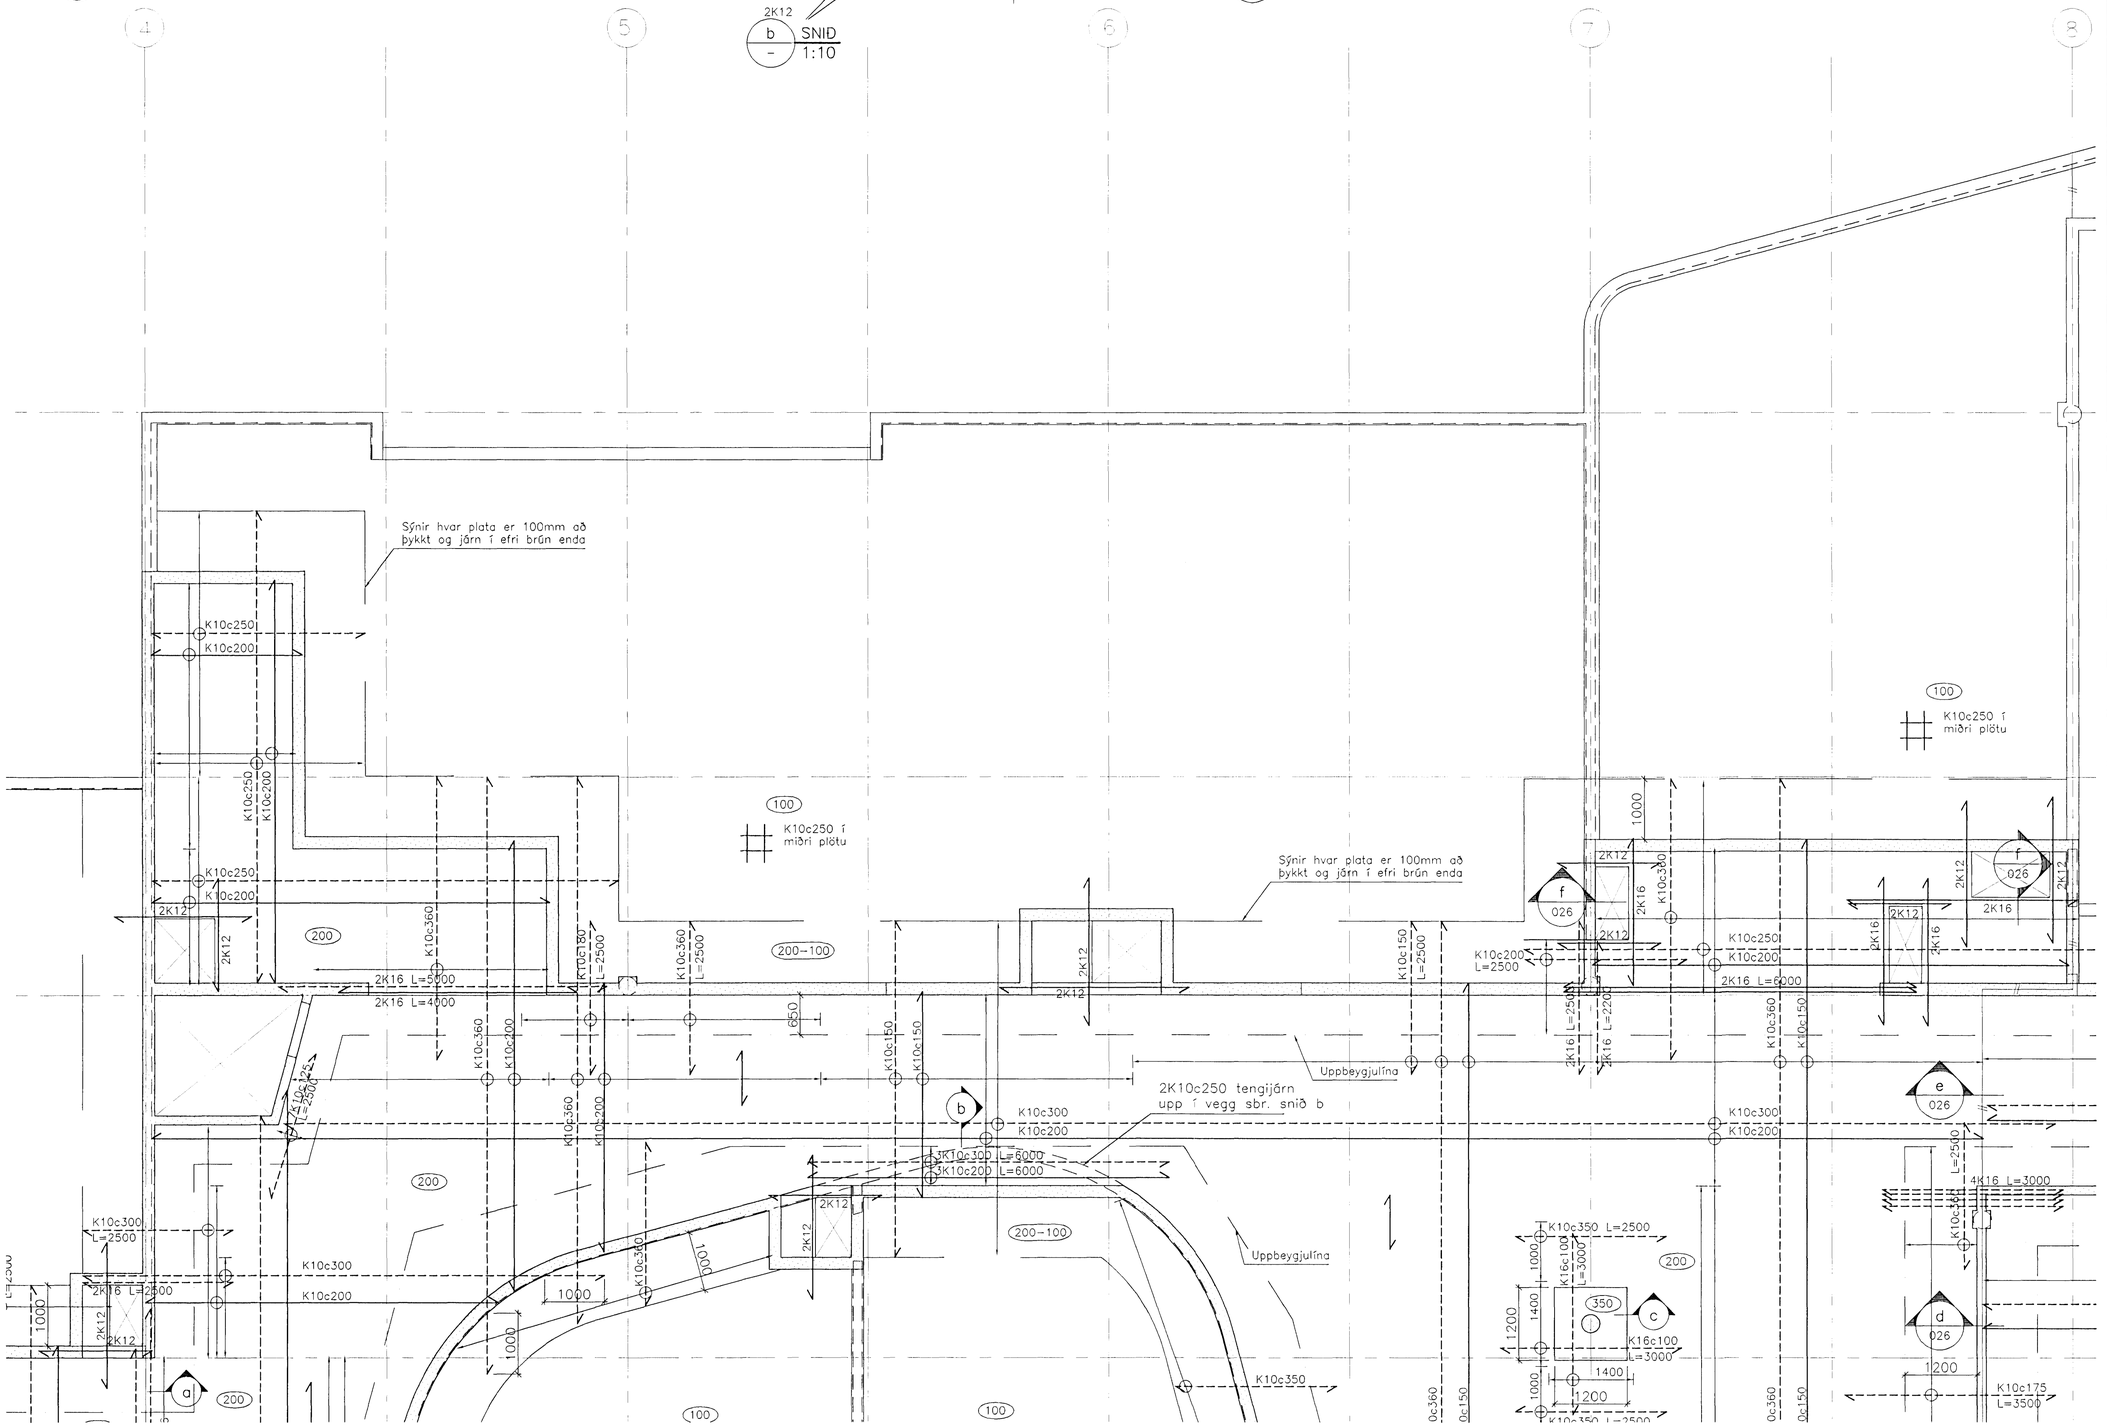

Áritun samræmingarfulltrúa:

SKÝRINGAR:

Sjá teikn. 5138-023 og 5138-010

A	30.09.'00	PG		
Járnbending				
ÚTGÁFA	DAGSETNING	TEIKNAÐ	YFIRFARIÐ	SAMÞYKKT
EÐLI BREYTINGAR				

LYKILMYND:

HANNAÐ:	PG	DAGS.:	08.07.2000
TEIKNAÐ:	PG/SI	KVARÐI:	1:50
YFIRF.:		VERK NR.:	5138
SKRÁ:	5138-023.dwg	TEIKN.NR.:	024
SAMÞ.:			

FRUMSTÆRÐ BLAÐS A1 – BLAÐSTÆRÐ A3, MINNKUN 1:2

GRUNNSKÓLI Í ÁSLANDI
KRÍUÁS 1, HAFNARFIRÐI

Burðarvirki – Plata yfir kjallarar
Grunnmynd 2

Samþykkt þann 09 OKT. 2000
Byggingafulltrúinn í Hafnarfirði
F.h. Sigurbjartur

FJARHITUN HF
VERKFRÆÐISTOFA
BORGARTÚNI 17 – 105 REYKJAVÍK
SÍMI 562 8955 – FAX 562 8950
KENNITALA: 700186-1649
NETFANG: fjarhitun@fjarhitun.is
VEFSÍÐA: www.fjarhitun.is