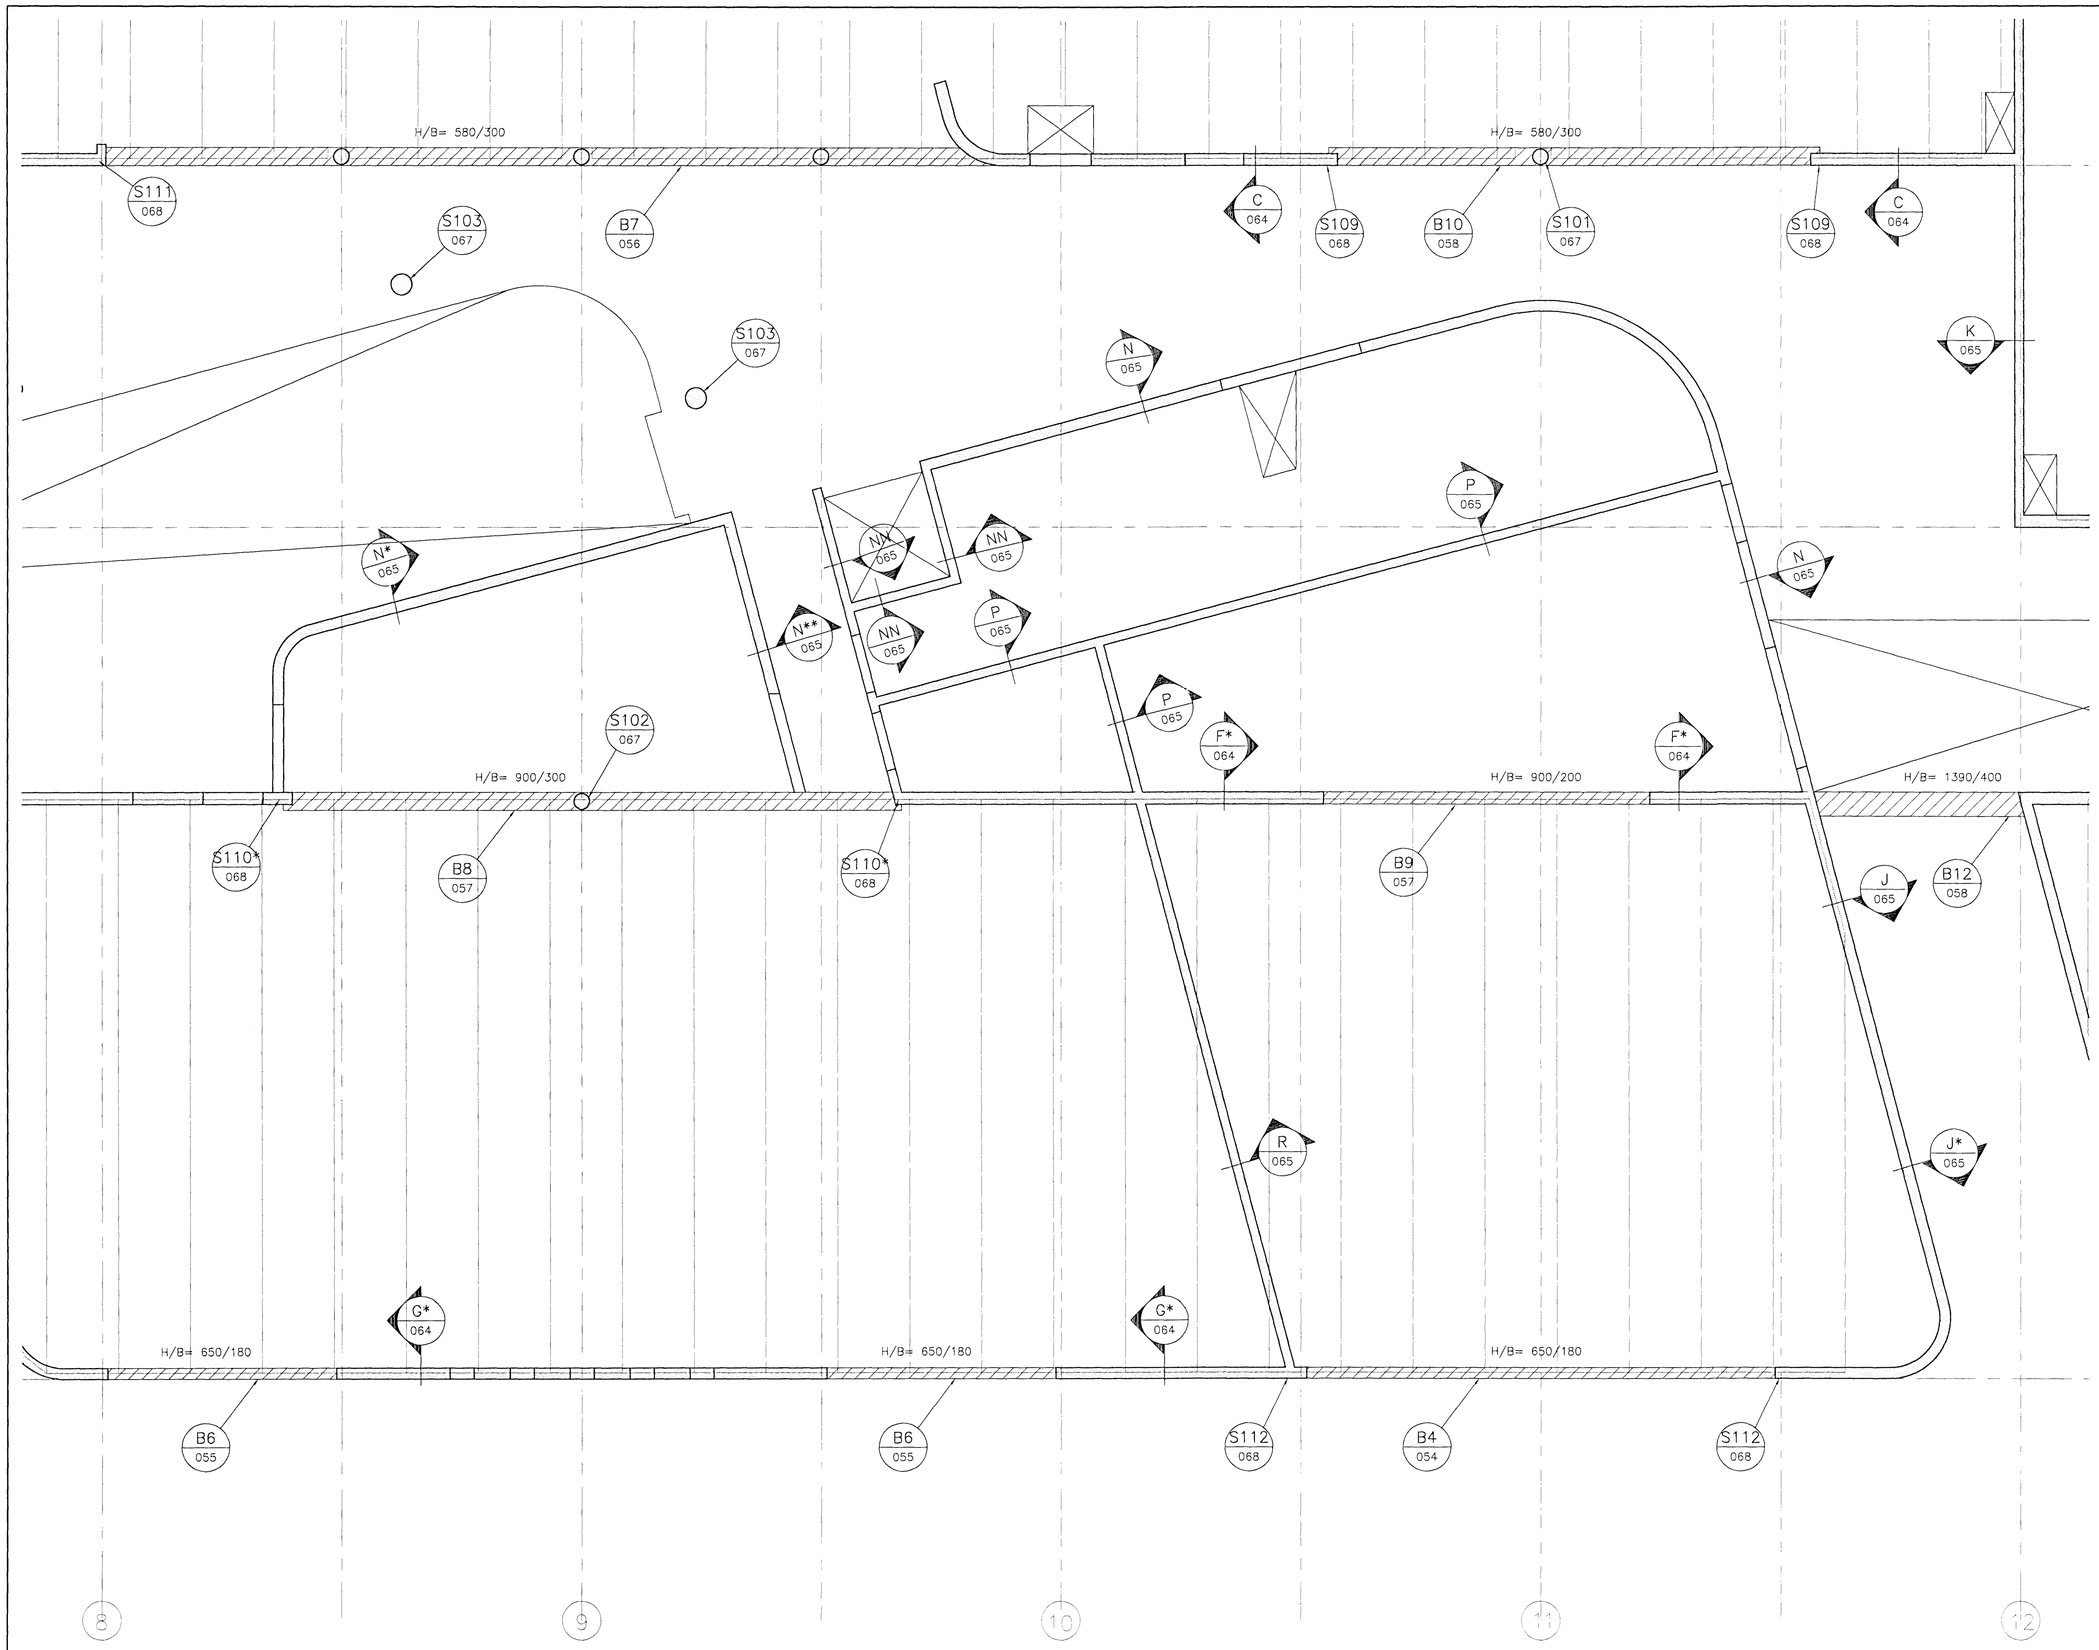

Áritun samræmingarhönnuðar:

SKÝRINGAR:

Sjá teikn. 5138-029

ÚTGÁFA	DAGSETNING	TEIKNAÐ	YFIRFARIÐ	SAMÞYKKT
EDLI BREYTINGAR				

LYKILMYND:

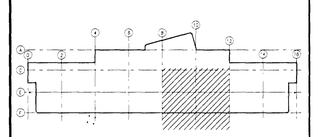

HANNAÐ:	PG	DAGS.:	08.07.2000
TEIKNAÐ:	PG/SI	KVARÐI:	1:50
YFIRF.:	GAM	VERK NR.:	5138
SKRÁ:	5138-029	TEIKN.NR.:	033

SAMÞ.:

FRUMSTÆRÐ BLAÐS A1 – BLAÐSTÆRÐ A3, MINNKUN 1:2

GRUNNSKÓLI Í ÁSLANDI
KRÍUÁS 1, HAFNARFIRÐI

Burðarvirki – Veggir 1. hæð
Hluti 5

Samþykkt þann
19 OKT. 2000
Byggingafulltrúinn í Hafnarfirði
Sigurbjartur Hallgrímsson

FJARHITUN hf.
VERKFRÆÐISTOFA
BORGARTÚNI 17 – 105 REYKJAVÍK
SÍMI 562 8955 – FAX 562 8950
KENNITALA: 700186-1649
NETFANG: fjarhitun@fjarhitun.is
VEFSÍÐA: www.fjarhitun.is