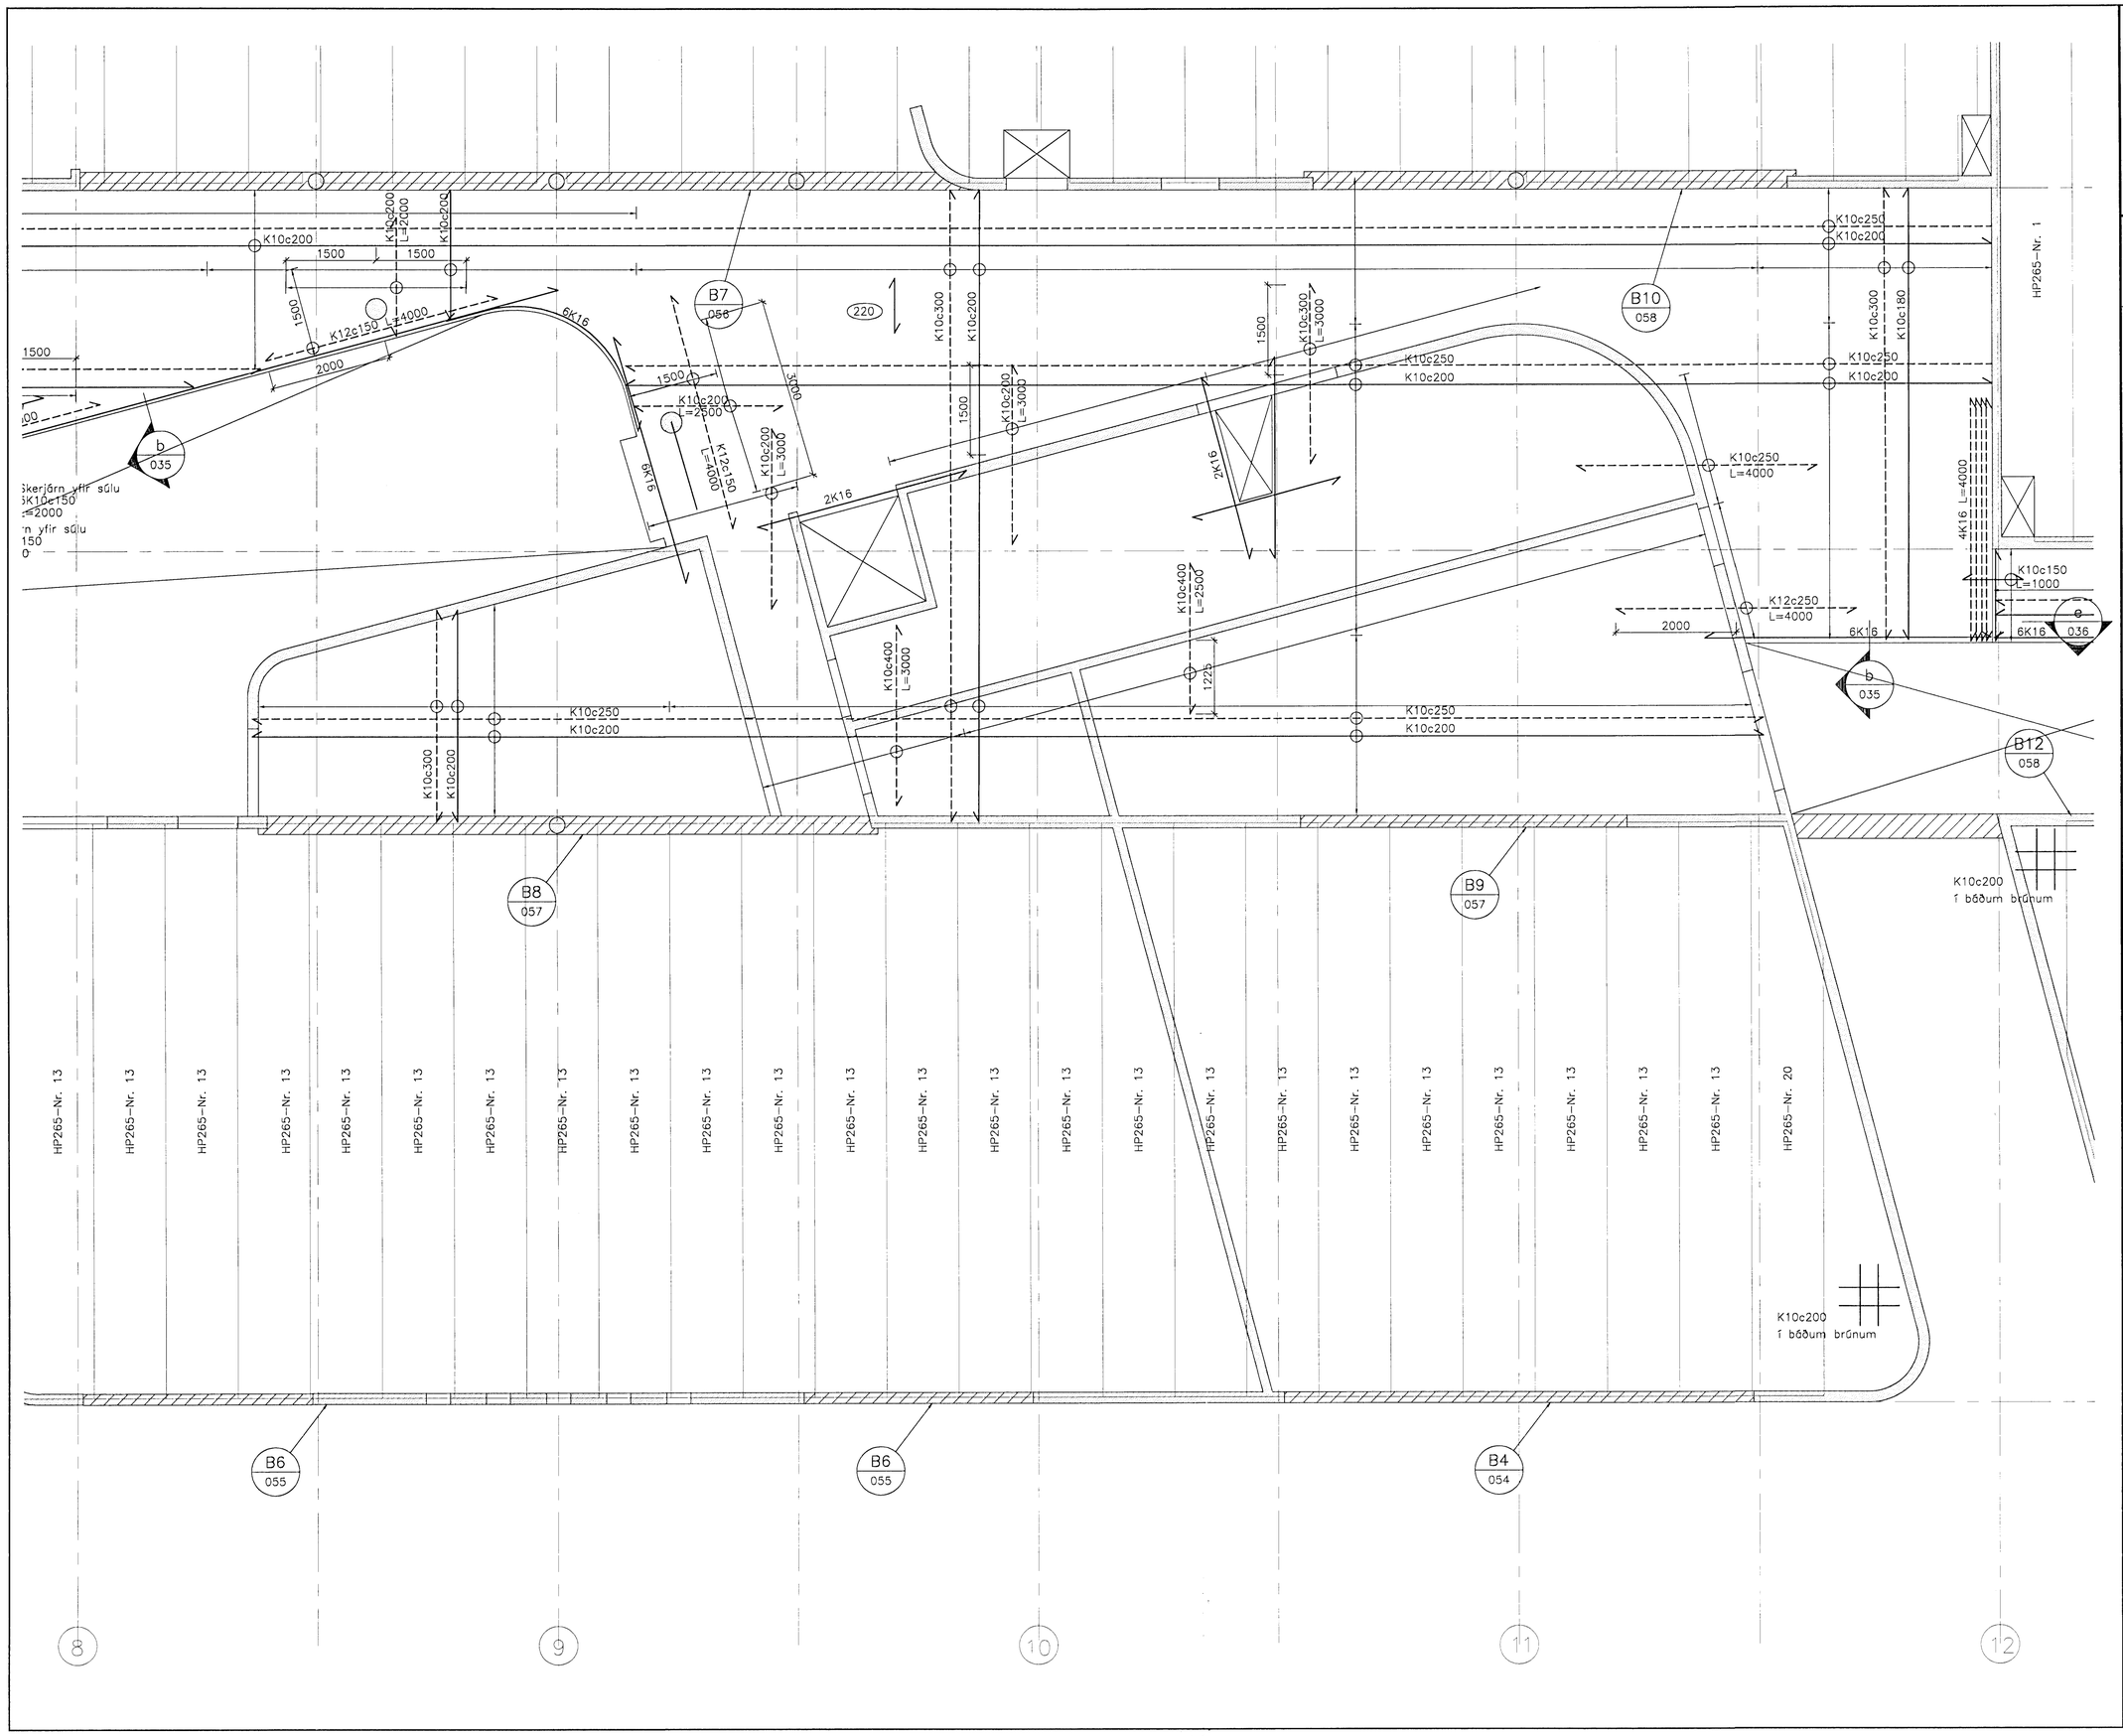

Áritun samræmingarhönnuðar:

SKÝRINGAR:

Sjá teikn. 5138–035 og 5138–010

A	09.11.'00	PG	GAM	PG.
Járnbending og snið				
ÚTGÁFA	DAGSETNING	TEIKNAÐ	YFIRFARIÐ	SAMÞYKKT
EDLI BREYTINGAR				

LYKILMYND:

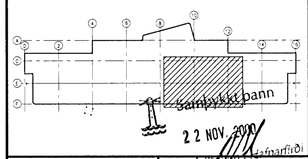

HANNAÐ:	PG	Samþykkt: Fh. Sigurbjartur 24.07.2000	
TEIKNAÐ:	PG/SI	KVARÐI:	1:50
YFIRF.:	GAM	VERK NR.:	5138
SKRÁ:	5138–035	TEIKN.NR.:	039
SAMÞ.:			

FRUMSTÆRÐ BLAÐS A1 – BLAÐSTÆRÐ A3, MINNKUN 1:2

GRUNNSKÓLI Í ÁSLANDI
KRÍUÁS 1, HAFNARFIRÐI

Burðarvirki – Plata yfir 1. hæð
Grunnmynd 5

FJARHITUN HF
VERKFRÆÐISTOFA

BORGARTÚNI 17 – 105 REYKJAVÍK
SÍMI 562 8955 – FAX 562 8950
KENNITALA: 700186–1649
NETFANG: fjarhitun@fjarhitun.is
VEFSÍÐA: www.fjarhitun.is