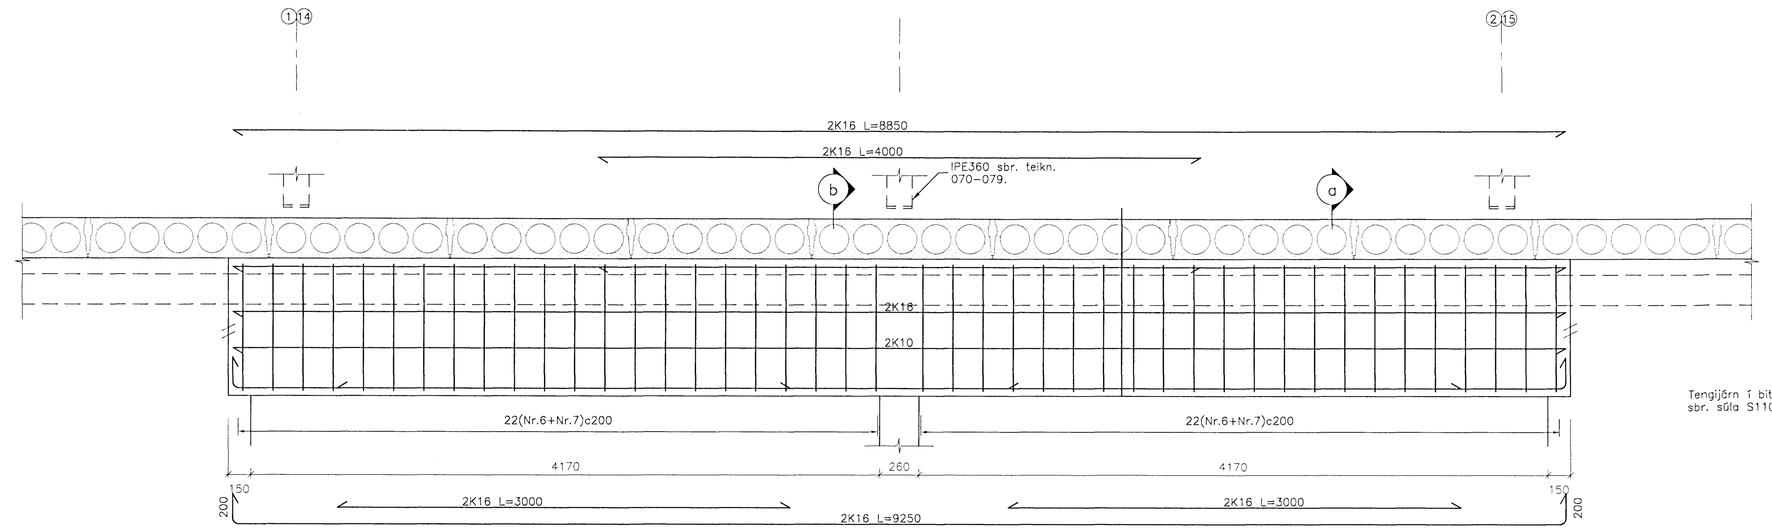

Tengijárn í bita
sbr. súla S110

B3 LANGSNIÐ
029 034
1:20 Alls: 2 stk.

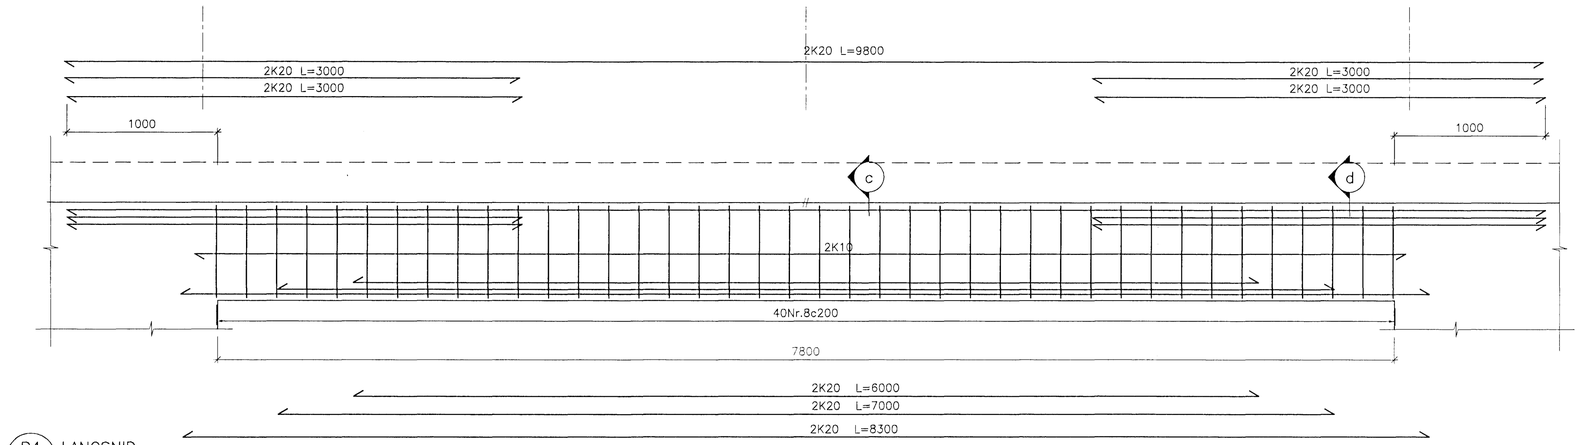

B4 LANGSNIÐ
029 033 034
1:20 Alls: 4 stk.

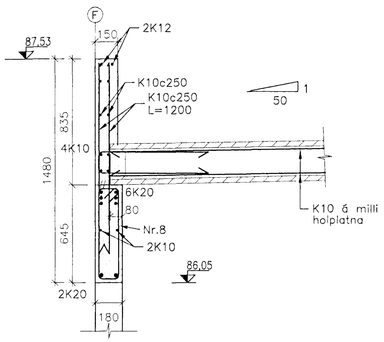

d SNIÐ
– 1:20

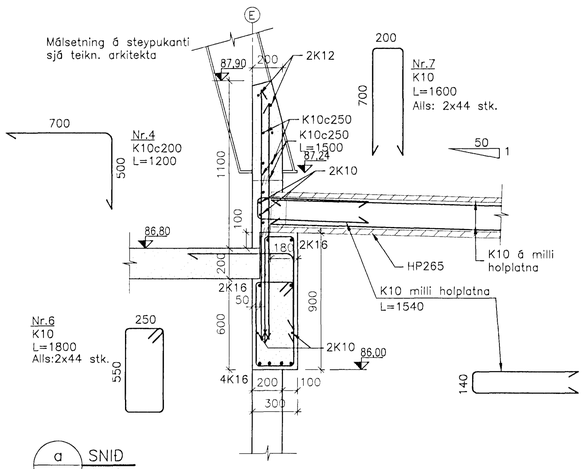

a SNIÐ
– 1:20

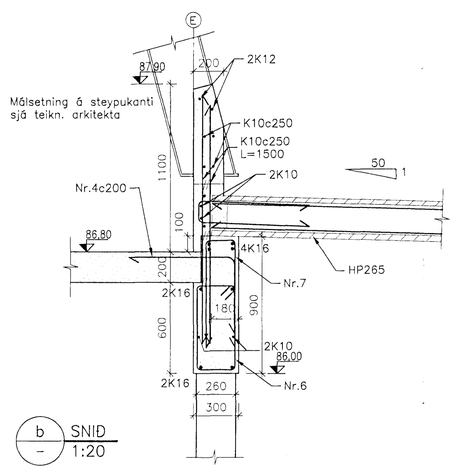

b SNIÐ
– 1:20

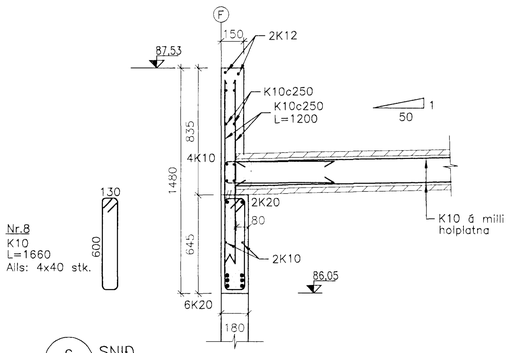

c SNIÐ
– 1:20

Áritun samræmingarhönnuðar:

SKÝRINGAR:

Almennar skýringar
sjá teikningu 5138-010.

Ath:
Steypa í bitum skal vera C30.
Innsteyptir festiboltar fyrir stálgrind sjá teikn. 070-079.

ÚTGÁFA	DAGSETNING	TEIKNAÐ	YFIRFARIÐ	SAMÞYKKT
EÐLI BREYTINGAR				
HANNAÐ:	PG	DAGS.:	31.07.'00	
TEIKNAÐ:	PG/SI	KVARÐI:	1:20	
YFIRF.:	GAM	VERK NR.:	5138	
SKRÁ:	5138-054	TEIKN.NR.:	054	

SAMÞ.: Páll Guðmundsson 7624525

FRUMSTÆRÐ BLADS A1 – BLADSTÆRÐ A3, MINNKUN 1:2

GRUNNSKÓLI Í ÁSLANDI
KRÍUÁS 1, HAFNARFIRÐI

Burðarvirki
Bitar B3 og B4
Langsnið og snið

Samþykkt bann
19 OKT. 2000
Byggingarfulltrúinn í Hafnarfirði
Sigurbjartur Hallgrímsson

FJARHITUN HF
VERKFRÆÐISTOFA
BORGARTÚNI 17 – 105 REYKJAVÍK
SÍMI 562 8955 – FAX 562 8950
KENNITALA: 700186-1649
NETFANG: fjarhitun@fjarhitun.is
VEFSÍÐA: www.fjarhitun.is