




Holplata HP265-Nr. 17, 1 stk.  
Staðsetning sjá teikn. nr. 037

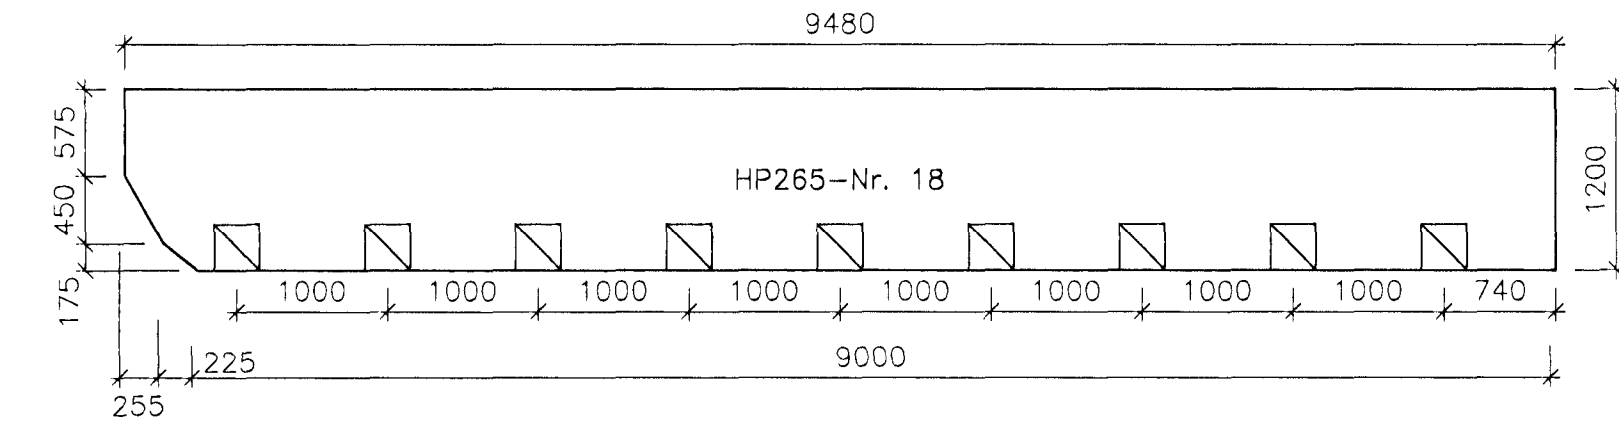


Holplata HP265-Nr. 18, 1 stk.  
Staðsetning sjá teikn. nr. 037

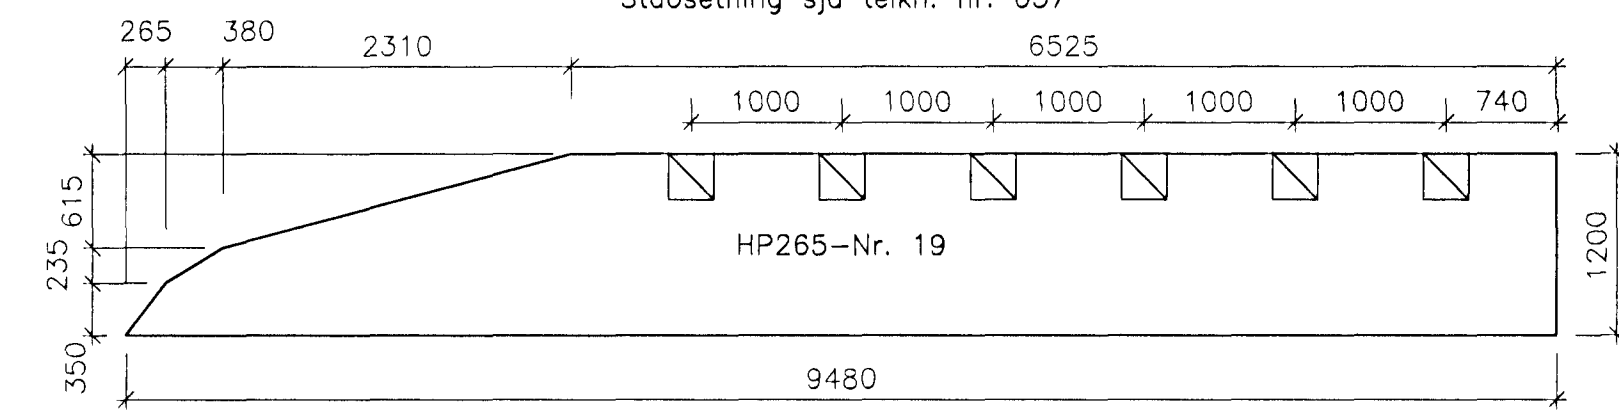


Holplata HP265-Nr. 19, 1 stk.  
Staðsetning sjá teikn. nr. 037

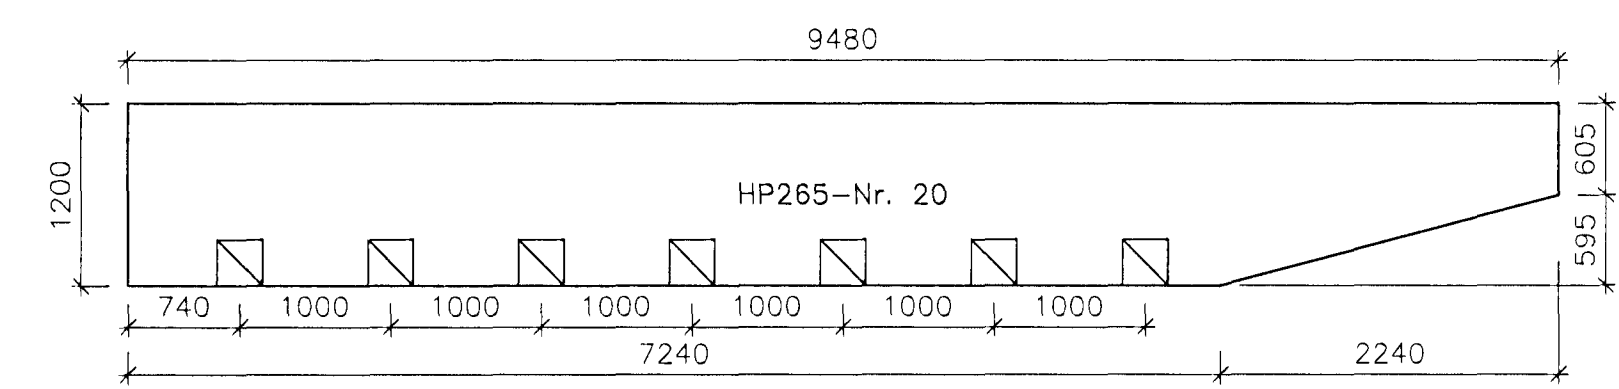


Holplata HP265-Nr. 20, 1 stk.  
Staðsetning sjá teikn. nr. 039

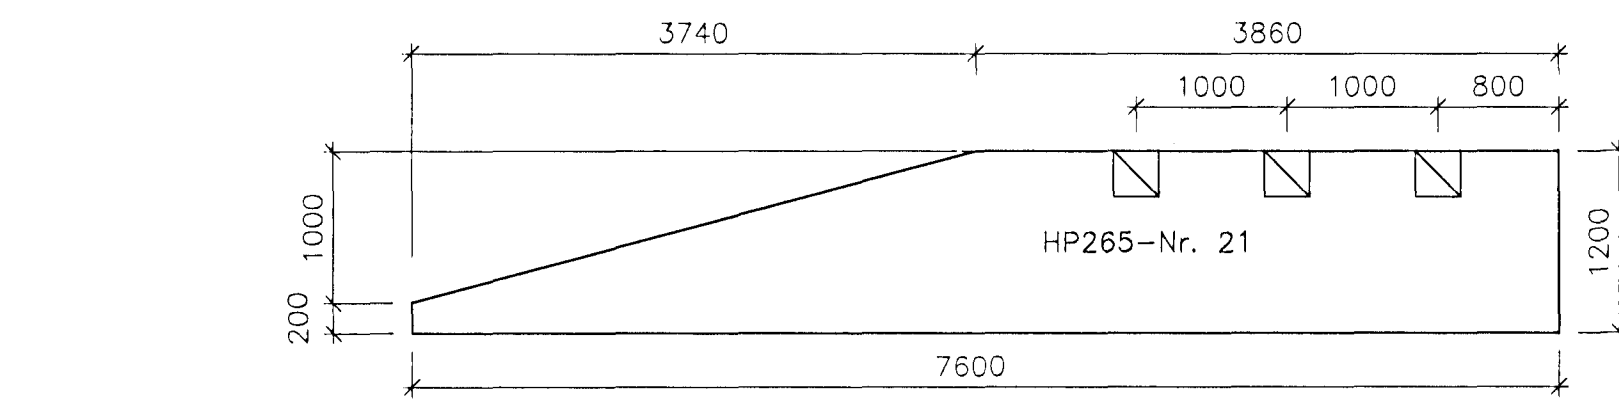


Holplata HP265-Nr. 21, 1 stk.  
Staðsetning sjá teikn. nr. 040

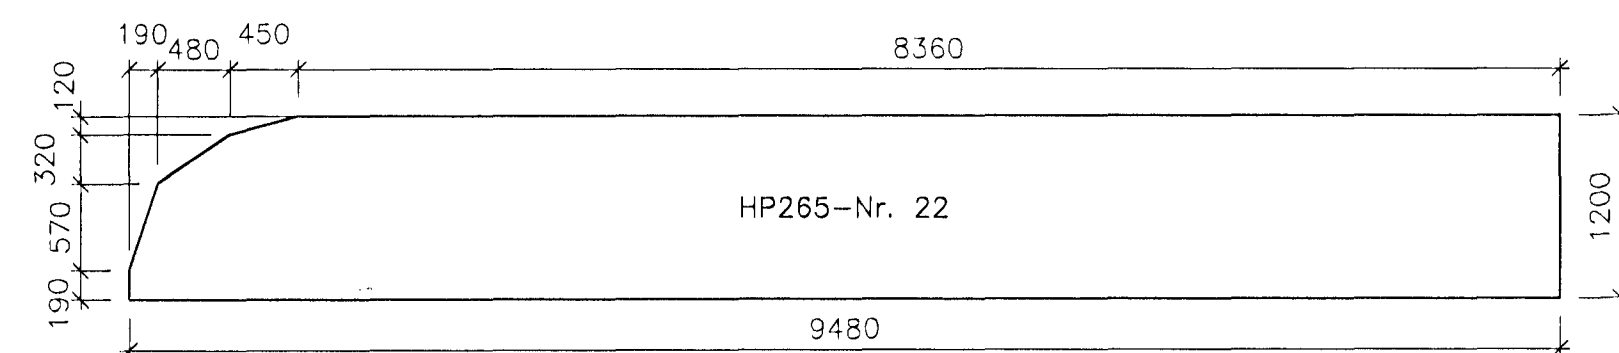


Holplata HP265-Nr. 22, 1 stk.  
Staðsetning sjá teikn. nr. 040

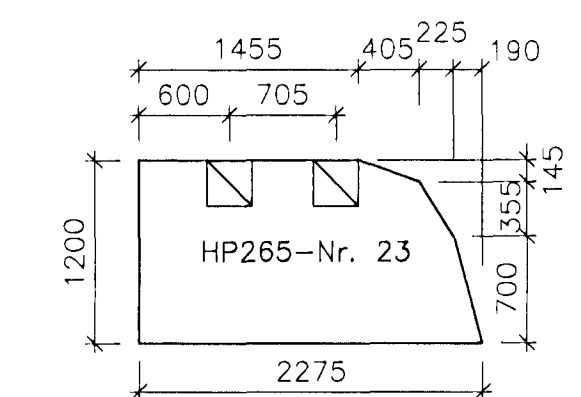


Holplata HP265-Nr. 23, 1 stk.  
Staðsetning sjá teikn. nr. 036

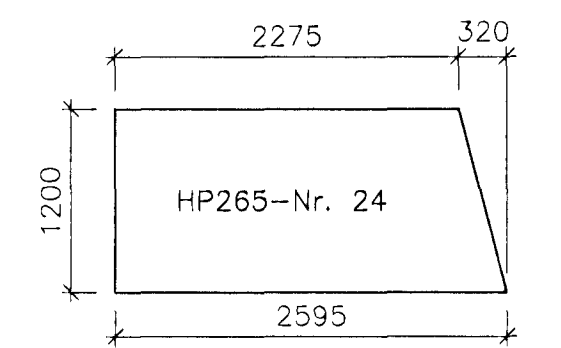


Holplata HP265-Nr. 24, 1 stk.  
Staðsetning sjá teikn. nr. 036

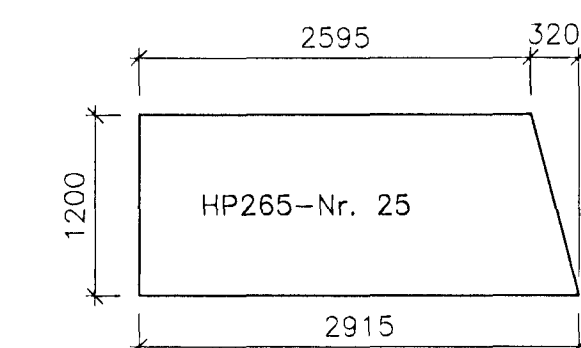


Holplata HP265-Nr. 25, 1 stk.  
Staðsetning sjá teikn. nr. 036

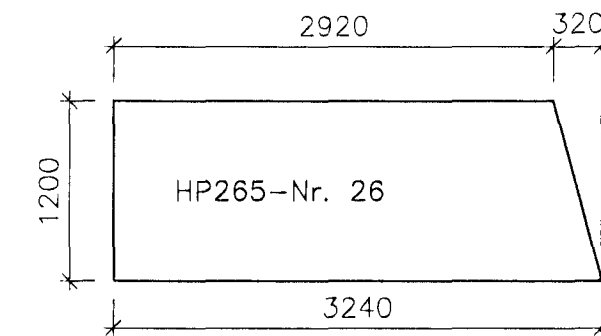


Holplata HP265-Nr. 26, 1 stk.  
Staðsetning sjá teikn. nr. 036

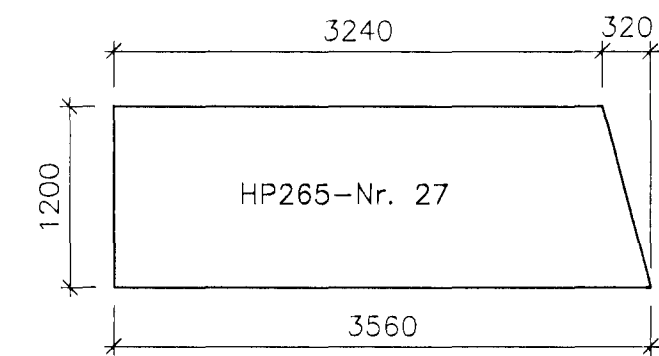


Holplata HP265-Nr. 27, 1 stk.  
Staðsetning sjá teikn. nr. 036

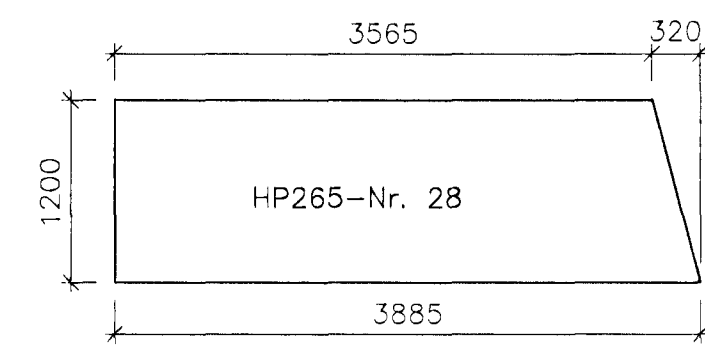


Holplata HP265-Nr. 28, 1 stk.  
Staðsetning sjá teikn. nr. 036

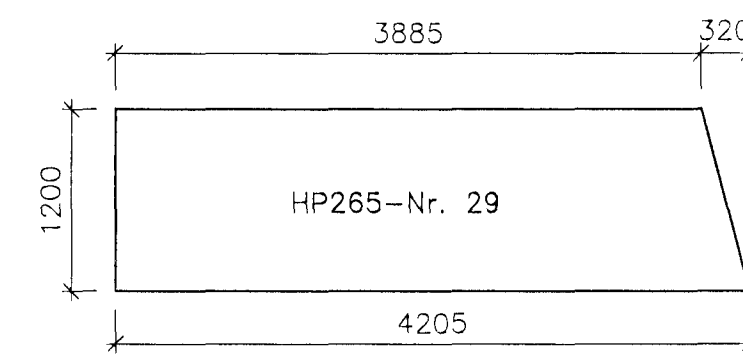


Holplata HP265-Nr. 29, 1 stk.  
Staðsetning sjá teikn. nr. 038

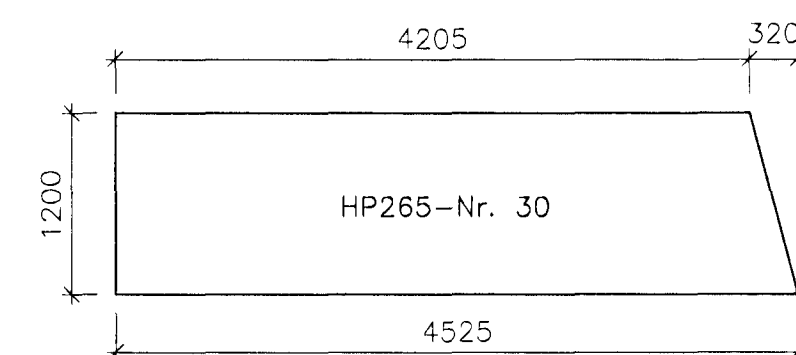


Holplata HP265-Nr. 30, 1 stk.  
Staðsetning sjá teikn. nr. 038

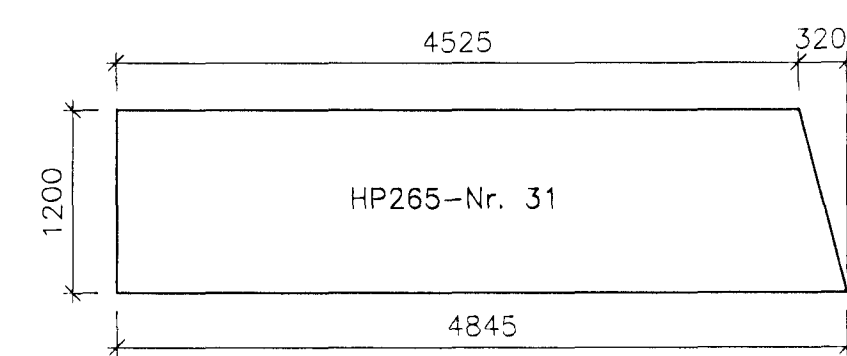


Holplata HP265-Nr. 31, 1 stk.  
Staðsetning sjá teikn. nr. 038

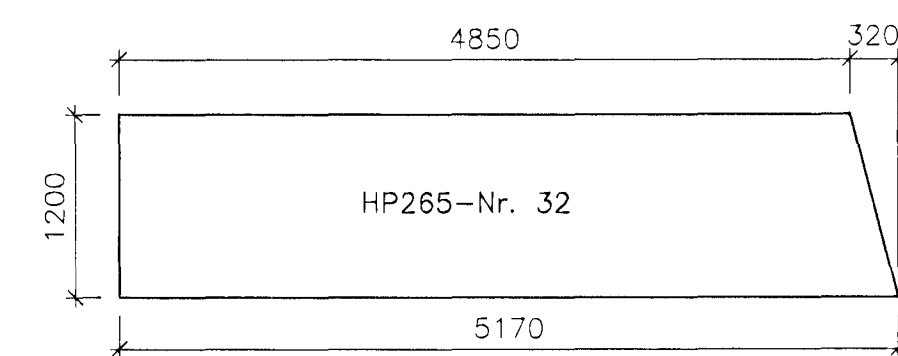


Holplata HP265-Nr. 32, 1 stk.  
Staðsetning sjá teikn. nr. 038

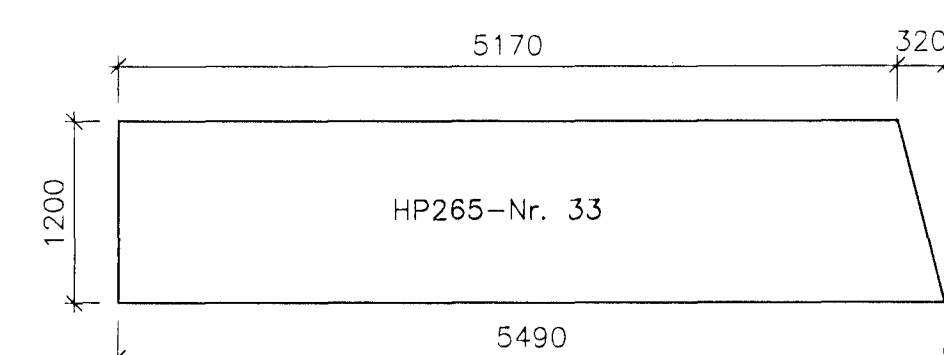


Holplata HP265-Nr. 33, 1 stk.  
Staðsetning sjá teikn. nr. 038

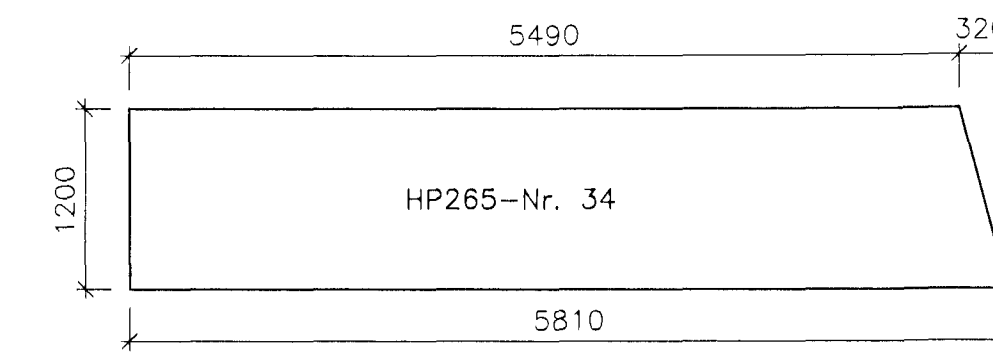


Holplata HP265-Nr. 34, 1 stk.  
Staðsetning sjá teikn. nr. 038

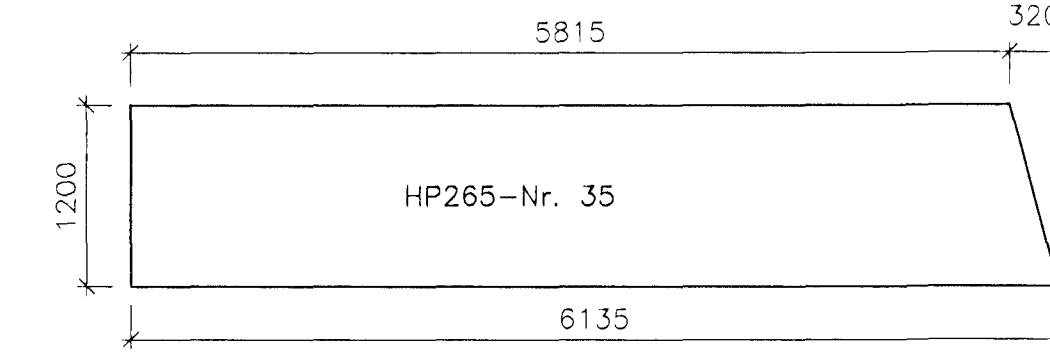


Holplata HP265-Nr. 35, 1 stk.  
Staðsetning sjá teikn. nr. 038

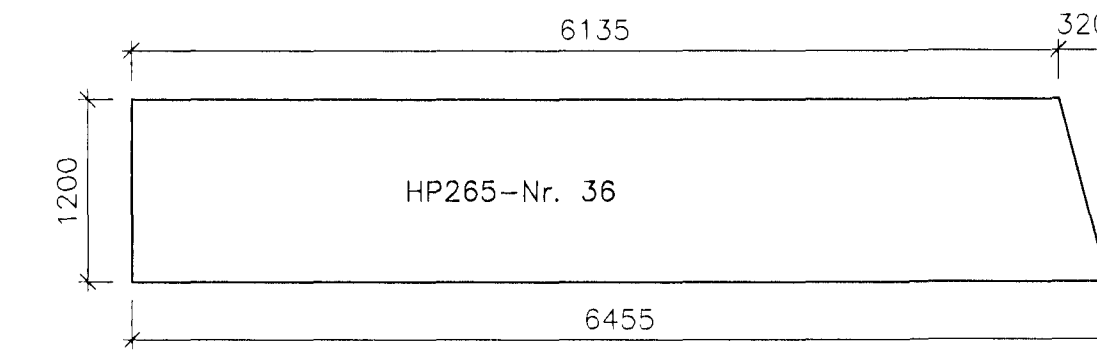


Holplata HP265-Nr. 36, 1 stk.  
Staðsetning sjá teikn. nr. 038

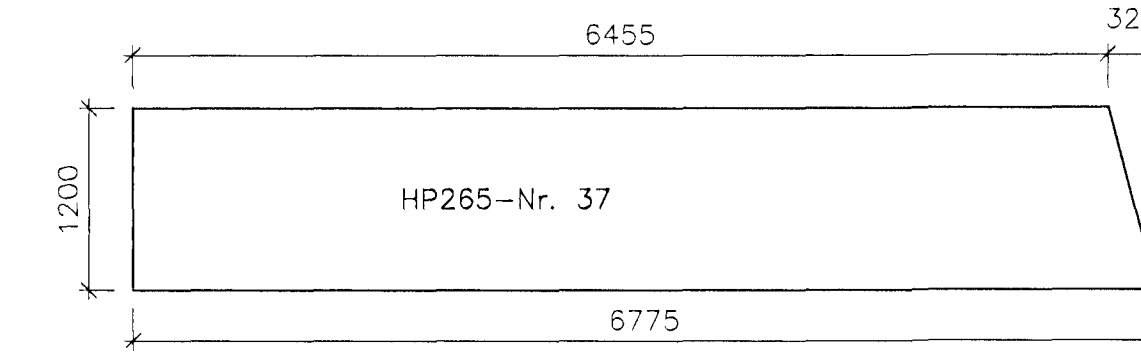


Holplata HP265-Nr. 37, 1 stk.  
Staðsetning sjá teikn. nr. 038

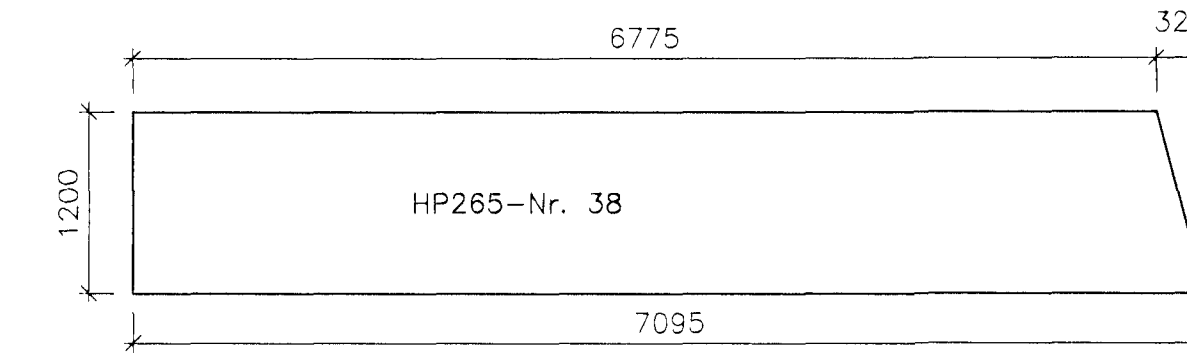


Holplata HP265-Nr. 38, 1 stk.  
Staðsetning sjá teikn. nr. 038

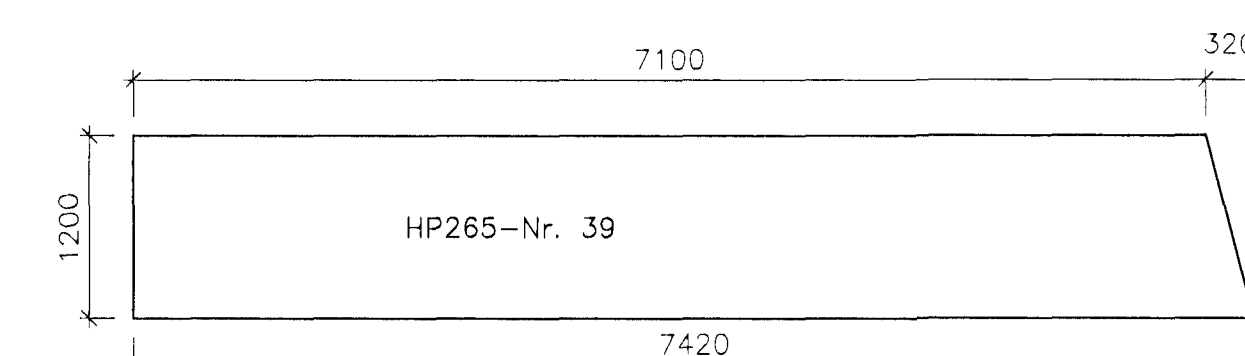

Holplata HP265-Nr. 39, 1 stk.  
Staðsetning sjá teikn. nr. 038

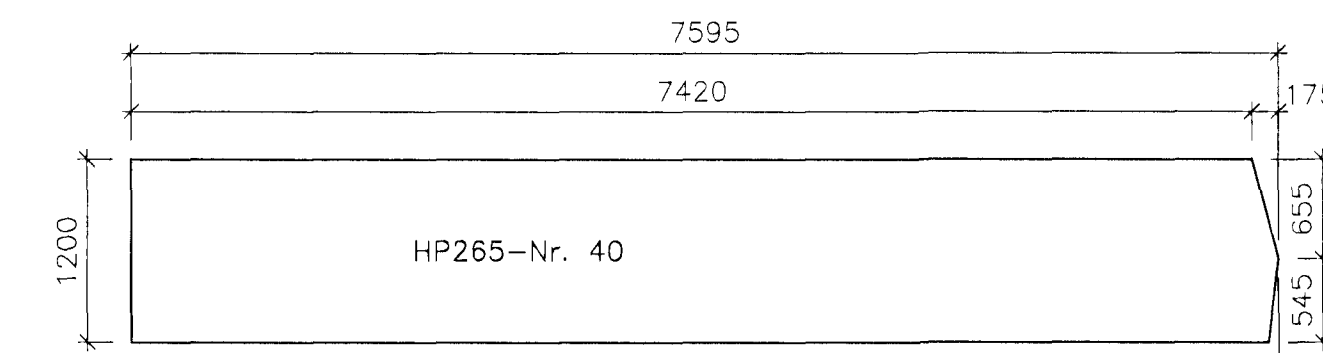

Holplata HP265-Nr. 40, 1 stk.  
Staðsetning sjá teikn. nr. 038

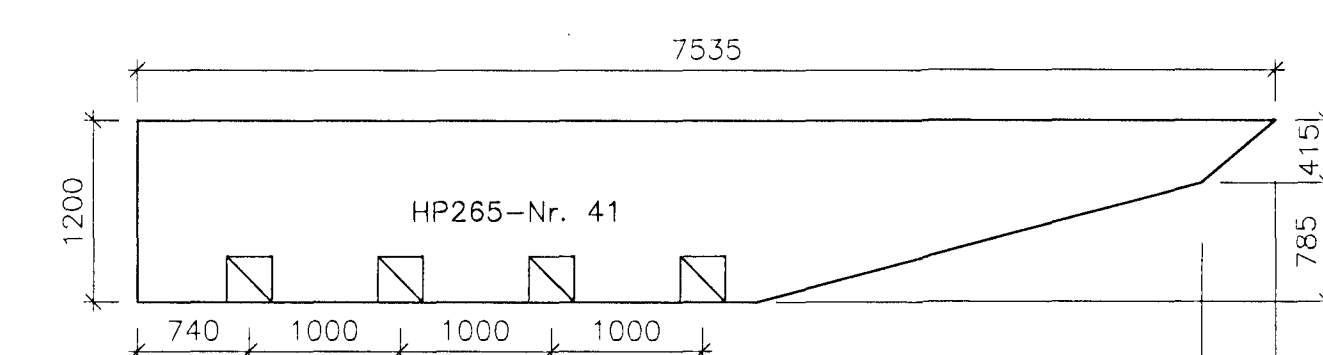

Holplata HP265-Nr. 41, 1 stk.  
Staðsetning sjá teikn. nr. 038

Áritun samræmingarhönnuðar:

*[Signature]*

SKÝRINGAR:

Sjá teikningu nr. 080

Samþykkt þann  
22 NOV 2000  
Byggingafræðingur / Hafnarfirdi  
F.h. Sigurður Halldórsson

A	27.09.'00	PG	þel	PG
Teikninganúmer, álagsforsendur ofl.				
ÓTÓFA	DAGSETNING	TEIKNAD	YFIRFARID	SAMÞYKKT
EDLI BREYTINGAR				
HANNAÐ:	PG	DAGS.:	24.07.2000	
TEIKNAD:	ES/MPZ	KVARDI:	1:50	
YFIRF:	þel	VERK NR.:	5138	
SKRÁ:	5138-080.dwg	TEIKN.NR.:	081	

SAMB: *Páll Halldórsson 21.11.2000*

FRUMSTÉRD BLAÐS A1 - BLAÐSTÉRD A3, MINNKUN 1:2

GRUNNSKÓLI Í ÁSLANDI  
KRÍUÁS 1, HAFNARFIRDI

Burðarvirki  
Holplötur  
Málteikning og snið

**FJARHITUN HF**  
VERKFRÆÐISTOFA  
BORGARTÚNI 17 - 105 REYKJAVÍK NETFANG: fjarhitun@fjarhitun.is  
SÍMI 562 8955 - FAX 562 8950 VEFSIDA: www.fjarhitun.is  
KENNITALA: 700186-1649