



STIGAKJALKAR
1:5

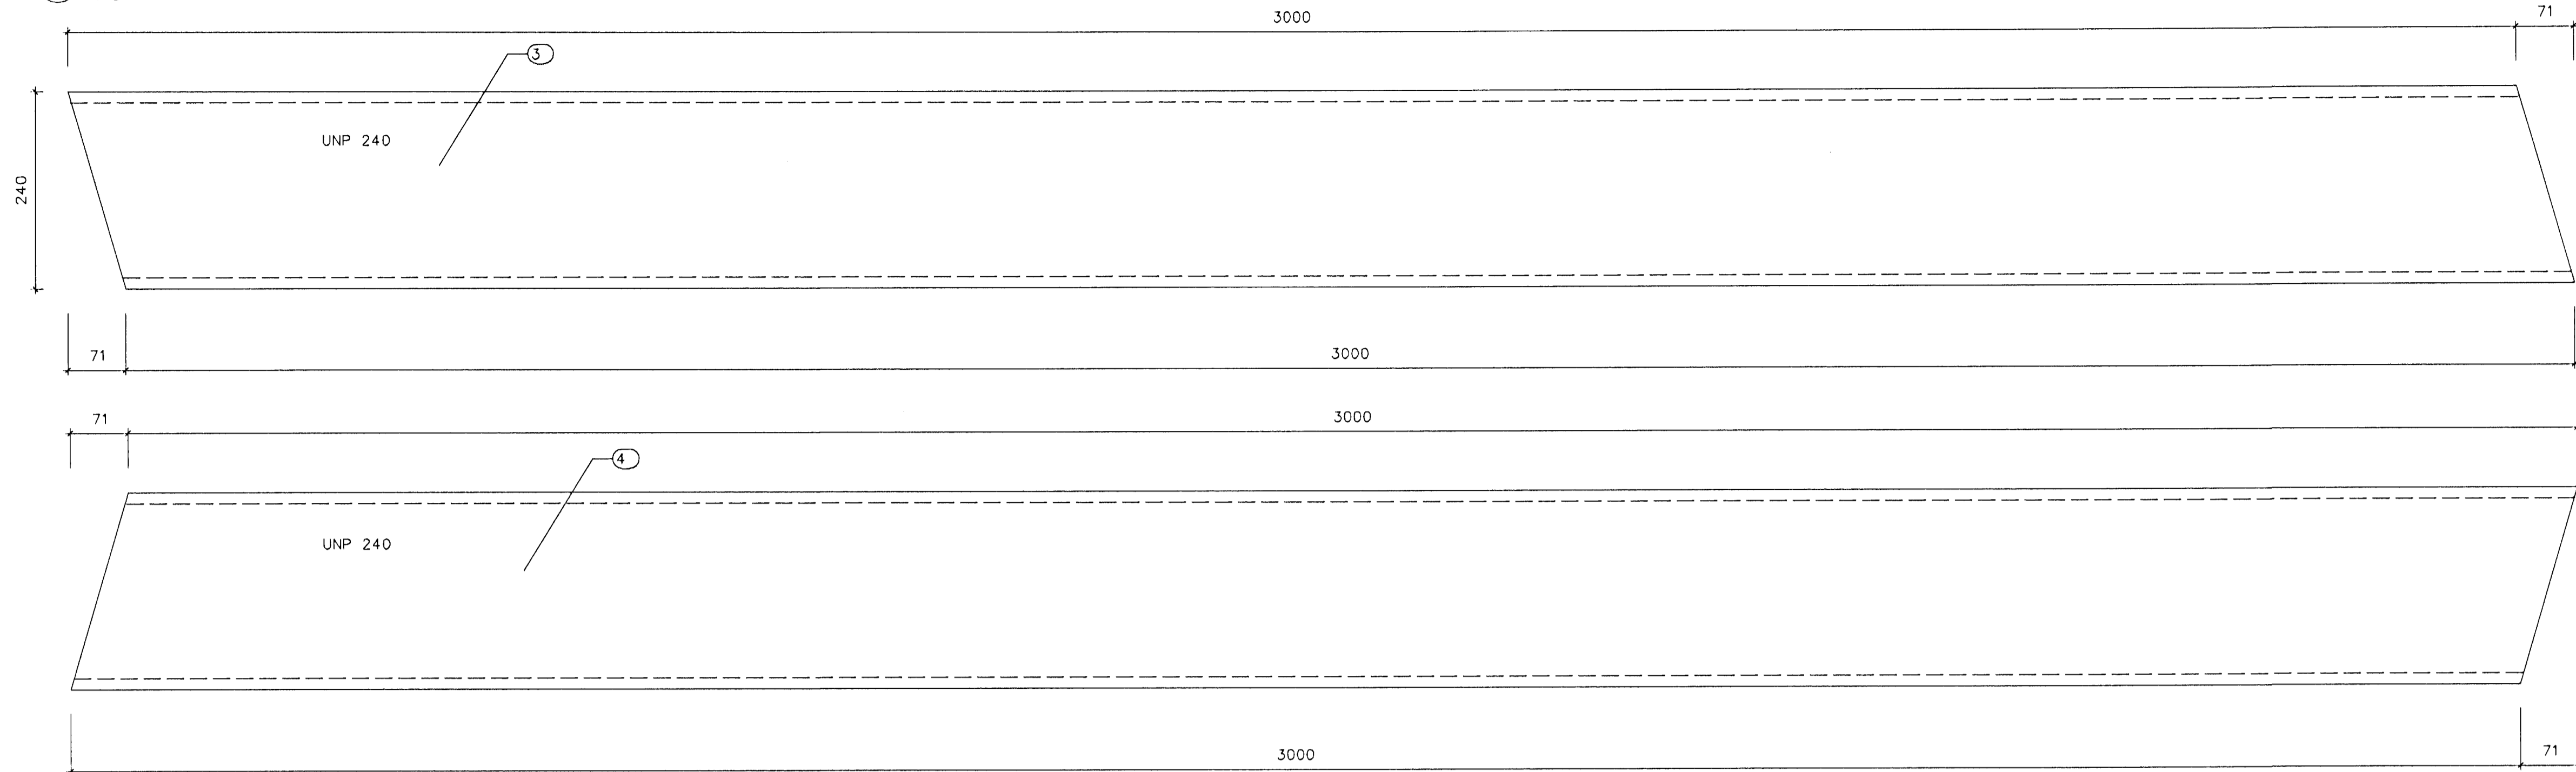


STIGAKJALKAR
1:5

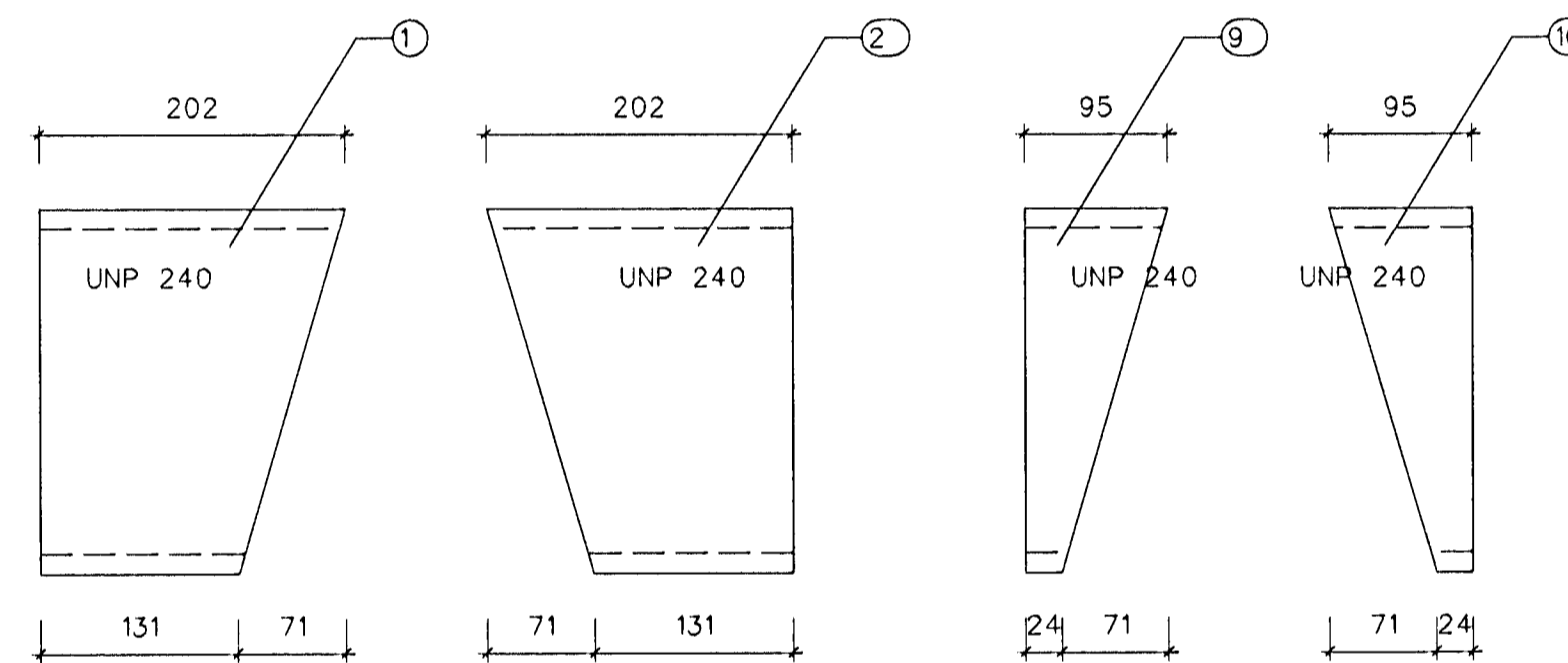


STIGAKJALKAR
1:5


STIGAKJALKAR
1:5

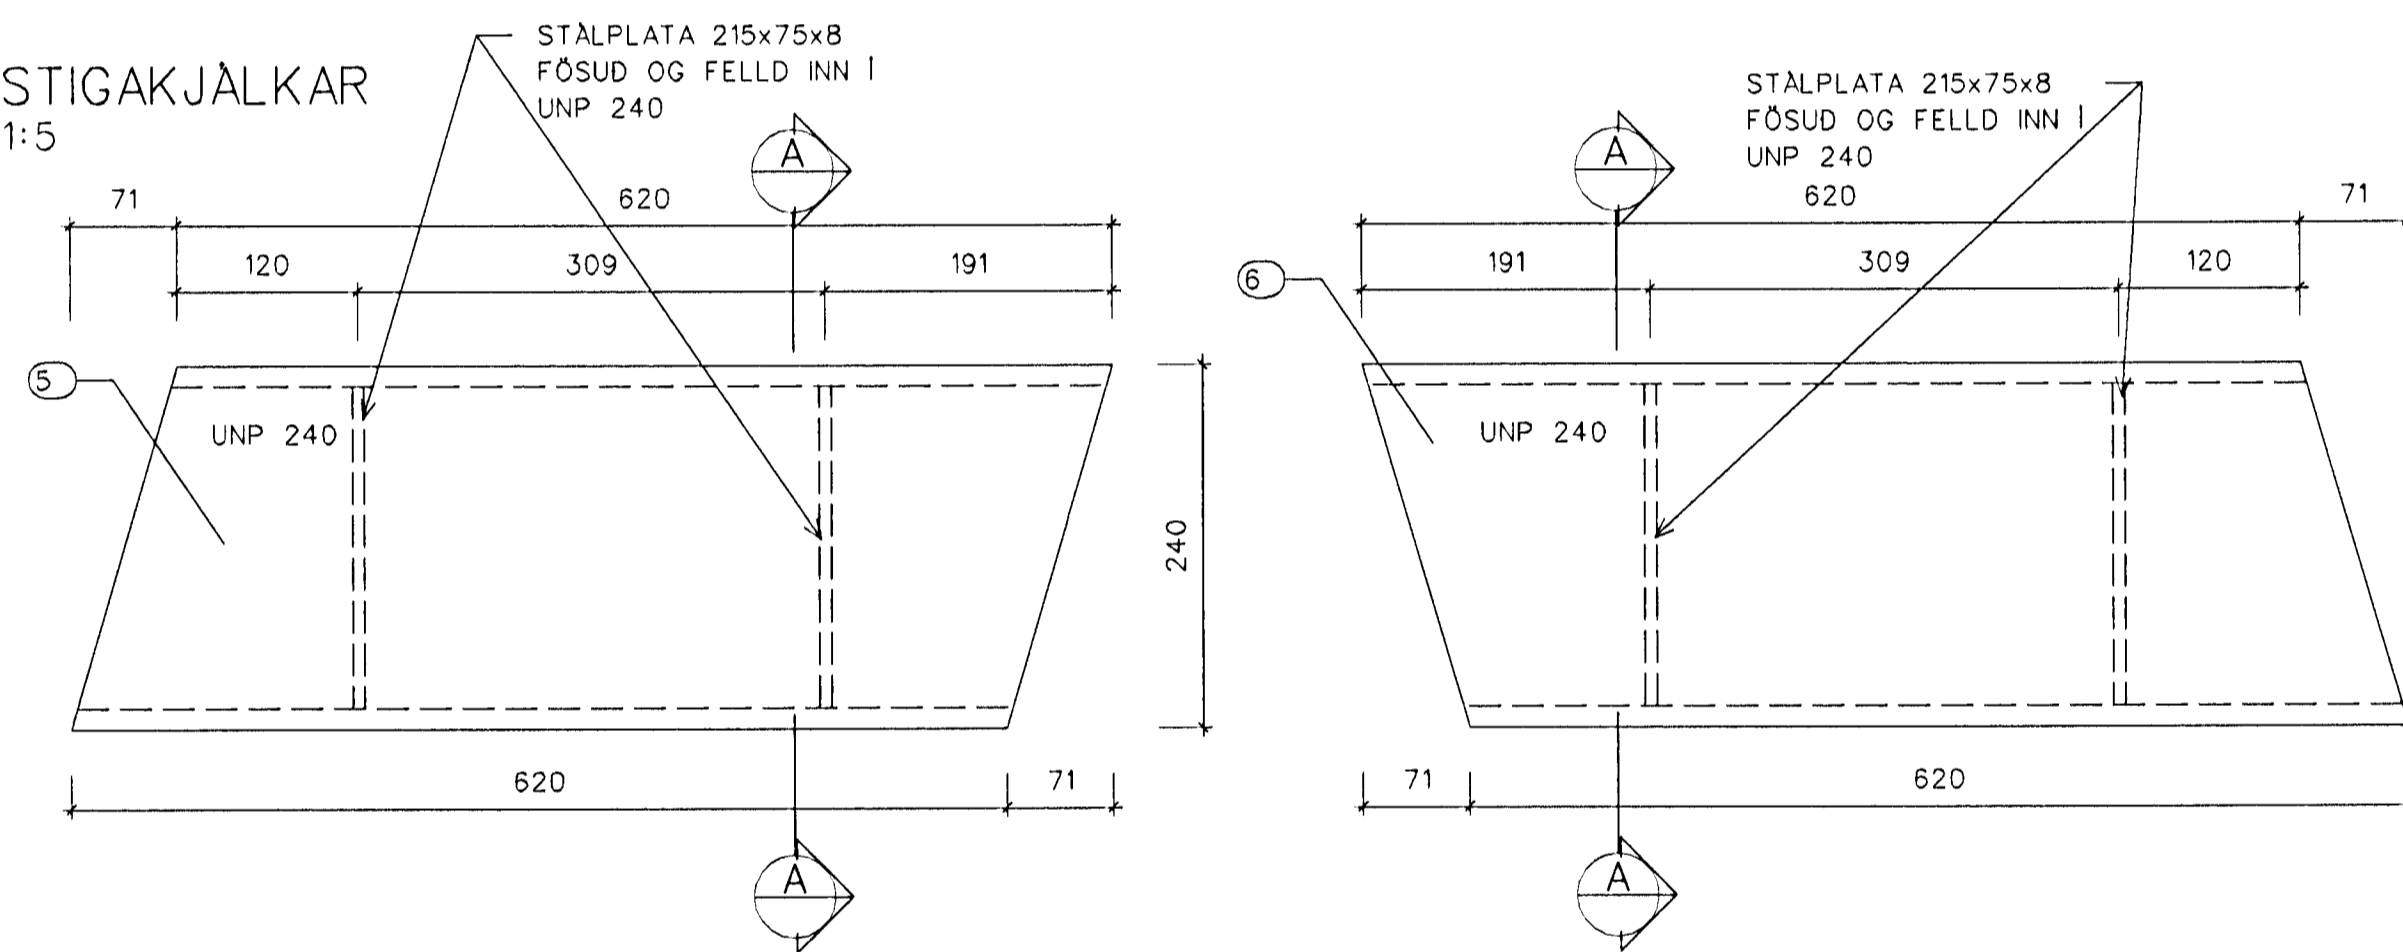


SNID
1:5

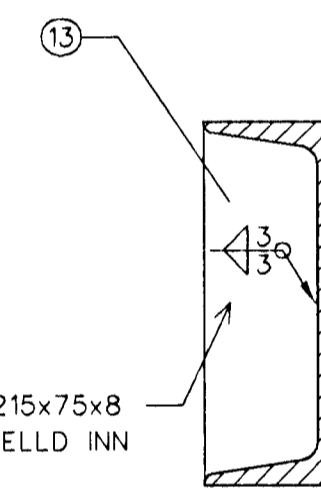


STIGAKJALKAR
1:5

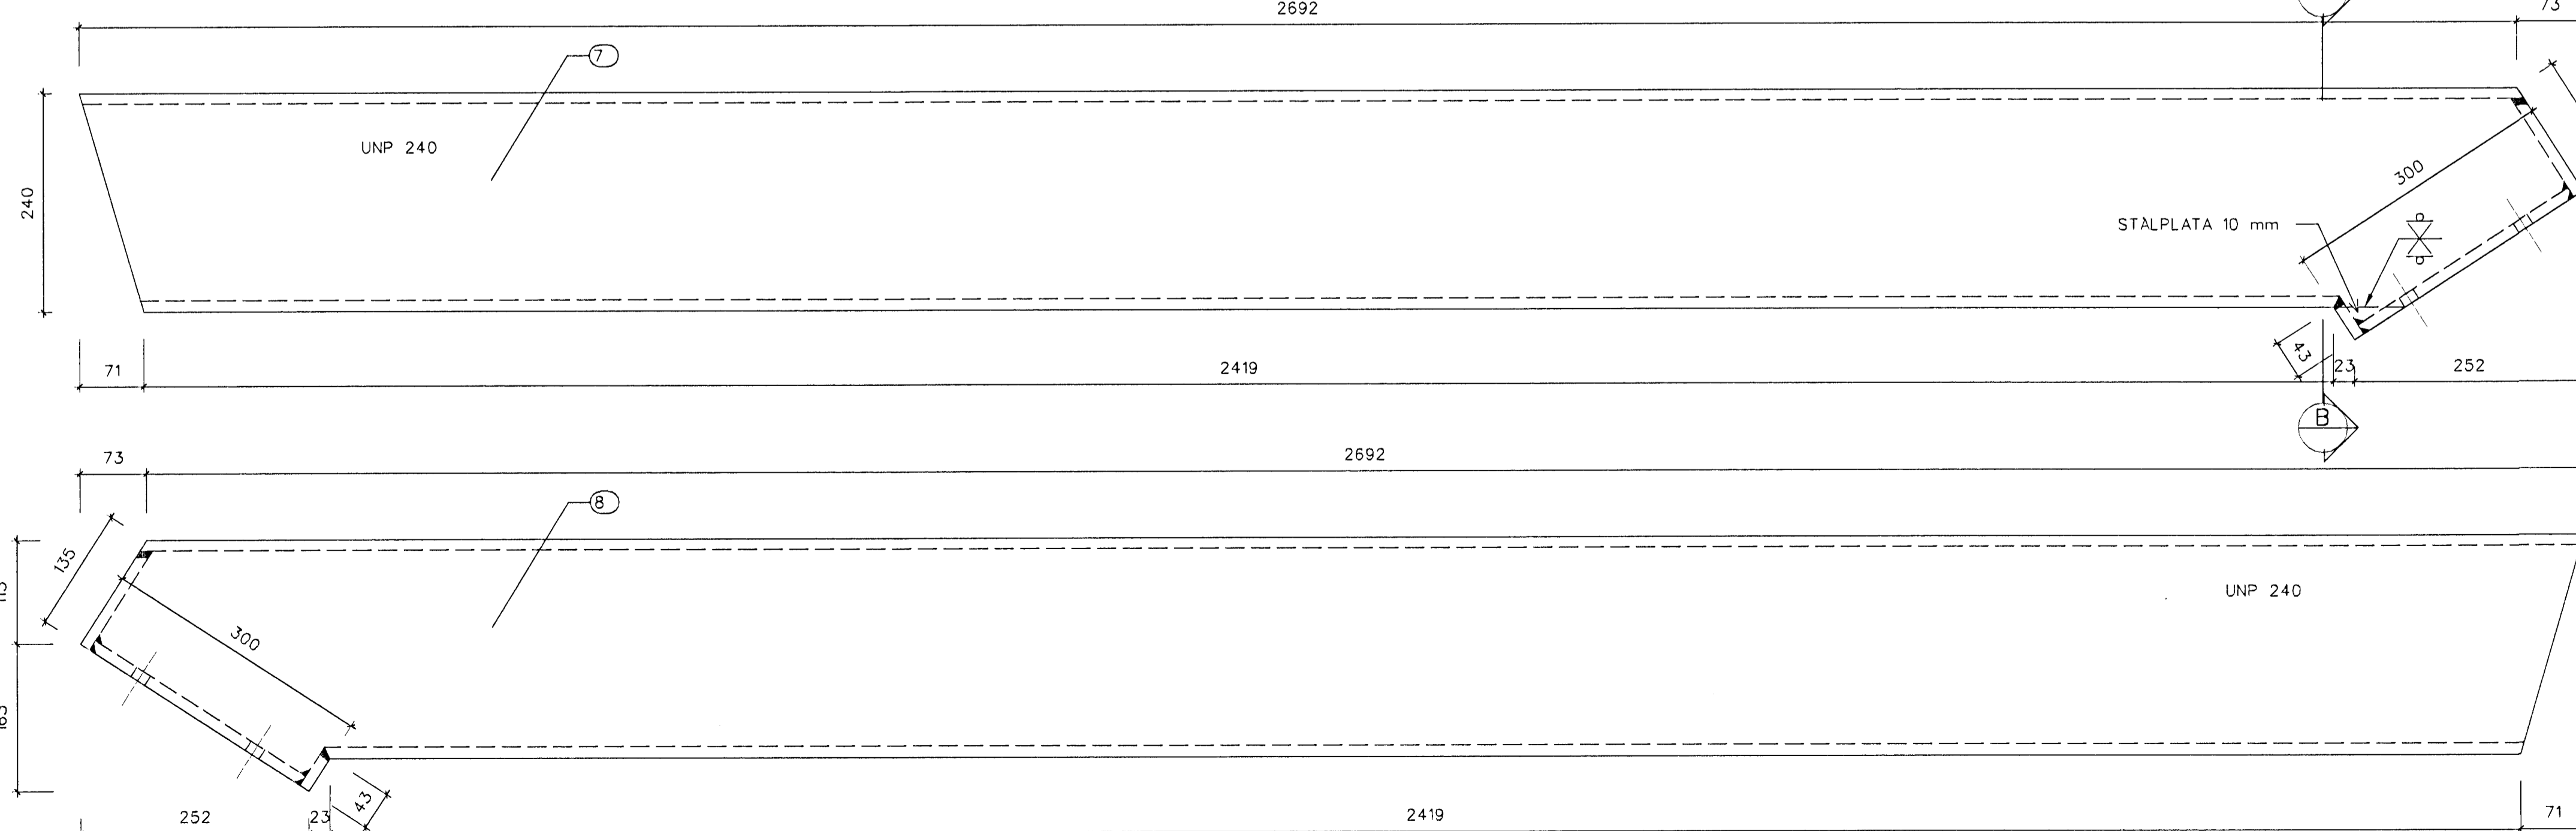

SNID
1:5

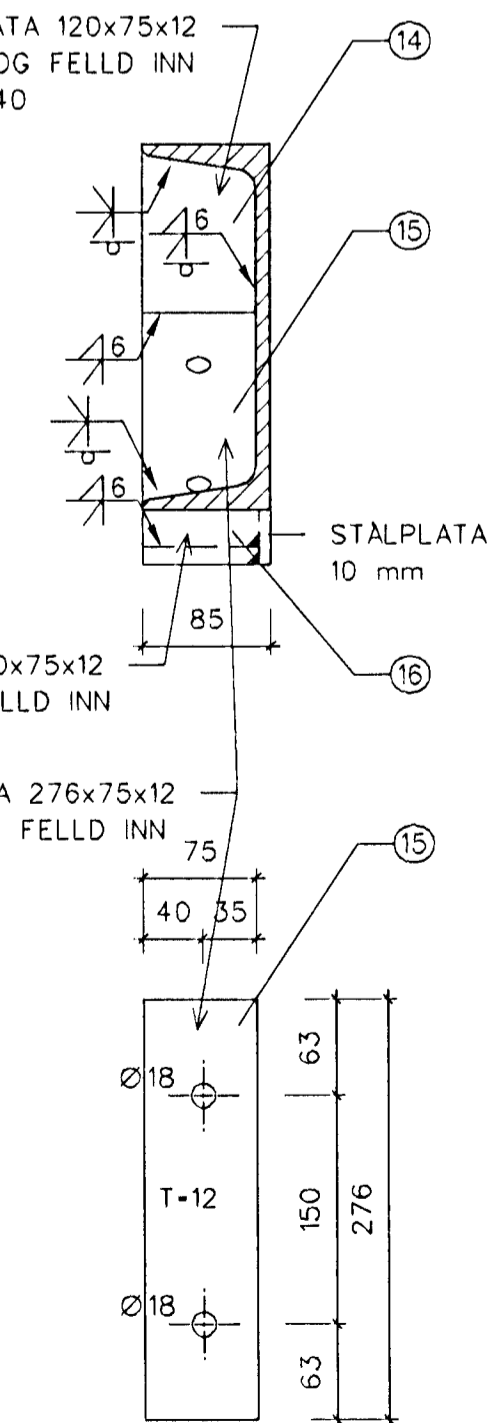


Áritun samræmingarhönnuðar:

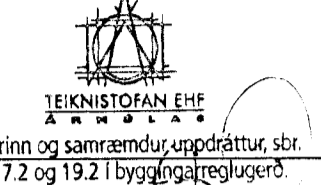

SKÝRINGAR:


MÁLSETNINGAR:
ÖLL ÖNEFND MÁL ERU Í MM.

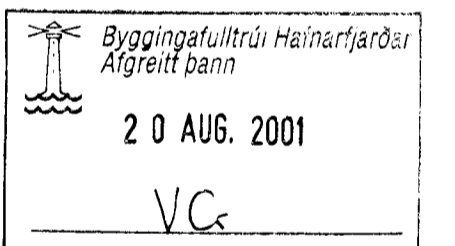

ÚTGÁFA DAGSETNING TEIKNAD YFIRFARID SAMBYKKT

EDLIBREYTINGAR

LYKILMYND:

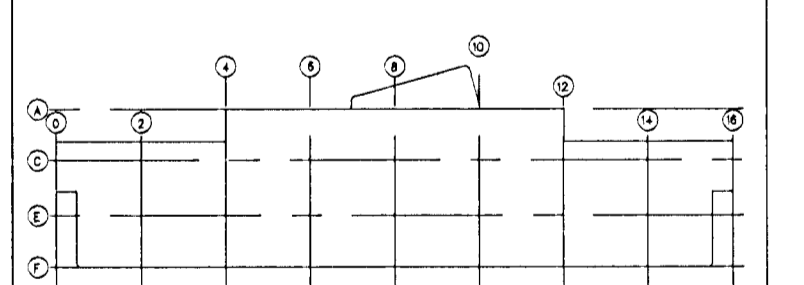

HANNAÐ: þel/pg DAGS: 10.11.00

TEIKNAD: þel KVARÐI: 1:5

YFIRF.: Jd. VERK NR.: 5138

SKRÁ: TEIKN.NR.: 095

SAMP: Þeitur Lárussonar 202552525

FRUNSTERD BLADS A1 - BLADSTERD A3, MINNKUN 1:2

GRUNNSKÓLI Í ASLANDI

KRÍUAS 1, HAFNARFIRDI

Burðarvirki - Stigar 1-2. hæð

Stigakjalkar

Snid



BORGARTÚNI 17 - 105 REYKJAVÍK NETFANG: fjarhitun@fjarhitun.is
SÍMI 562 8955 - FAX 562 8950 VEFSDA: www.fjarhitun.is
KENNITALA: 700166-1649