

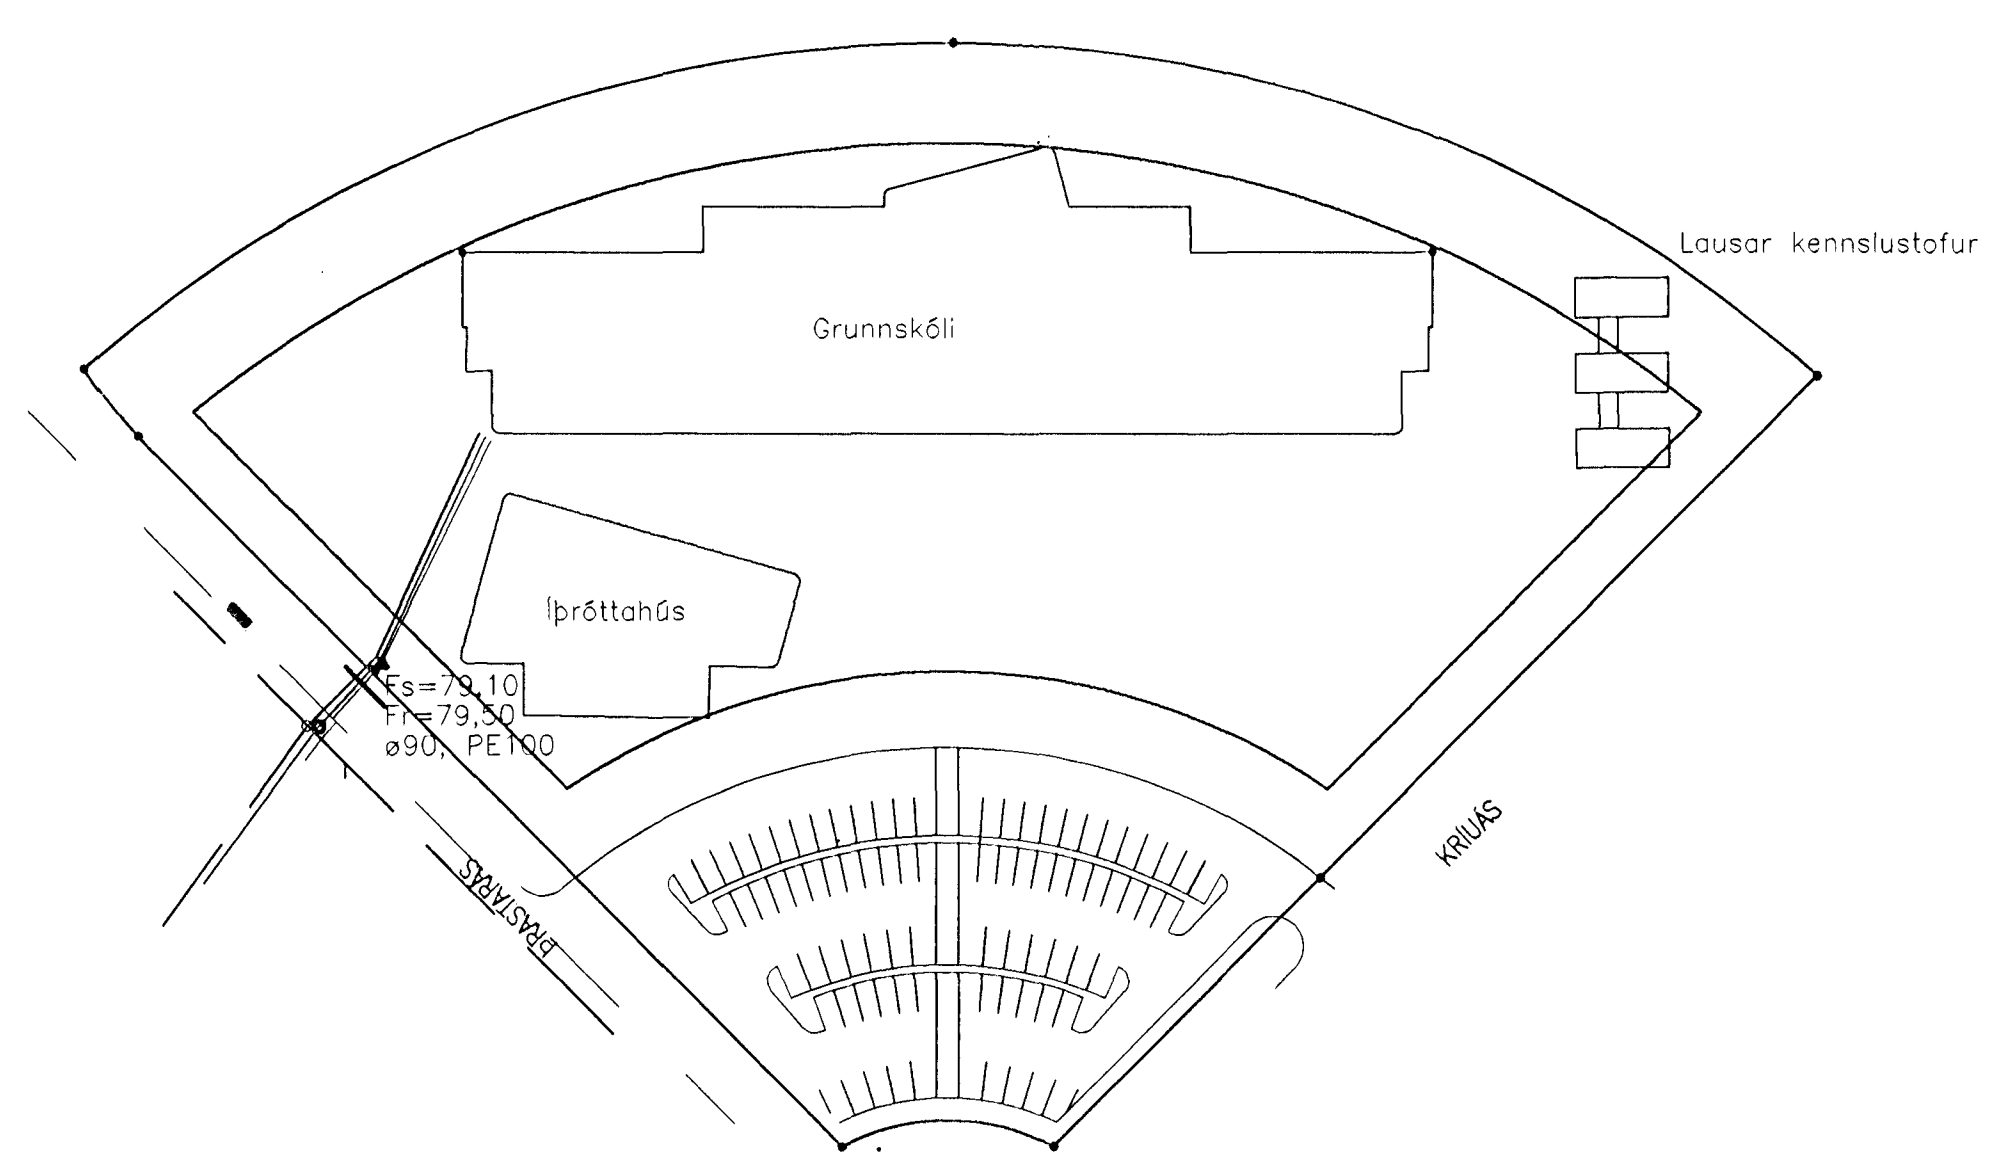
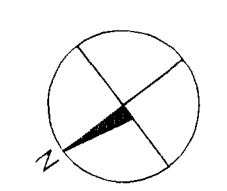


Bo. B. R.

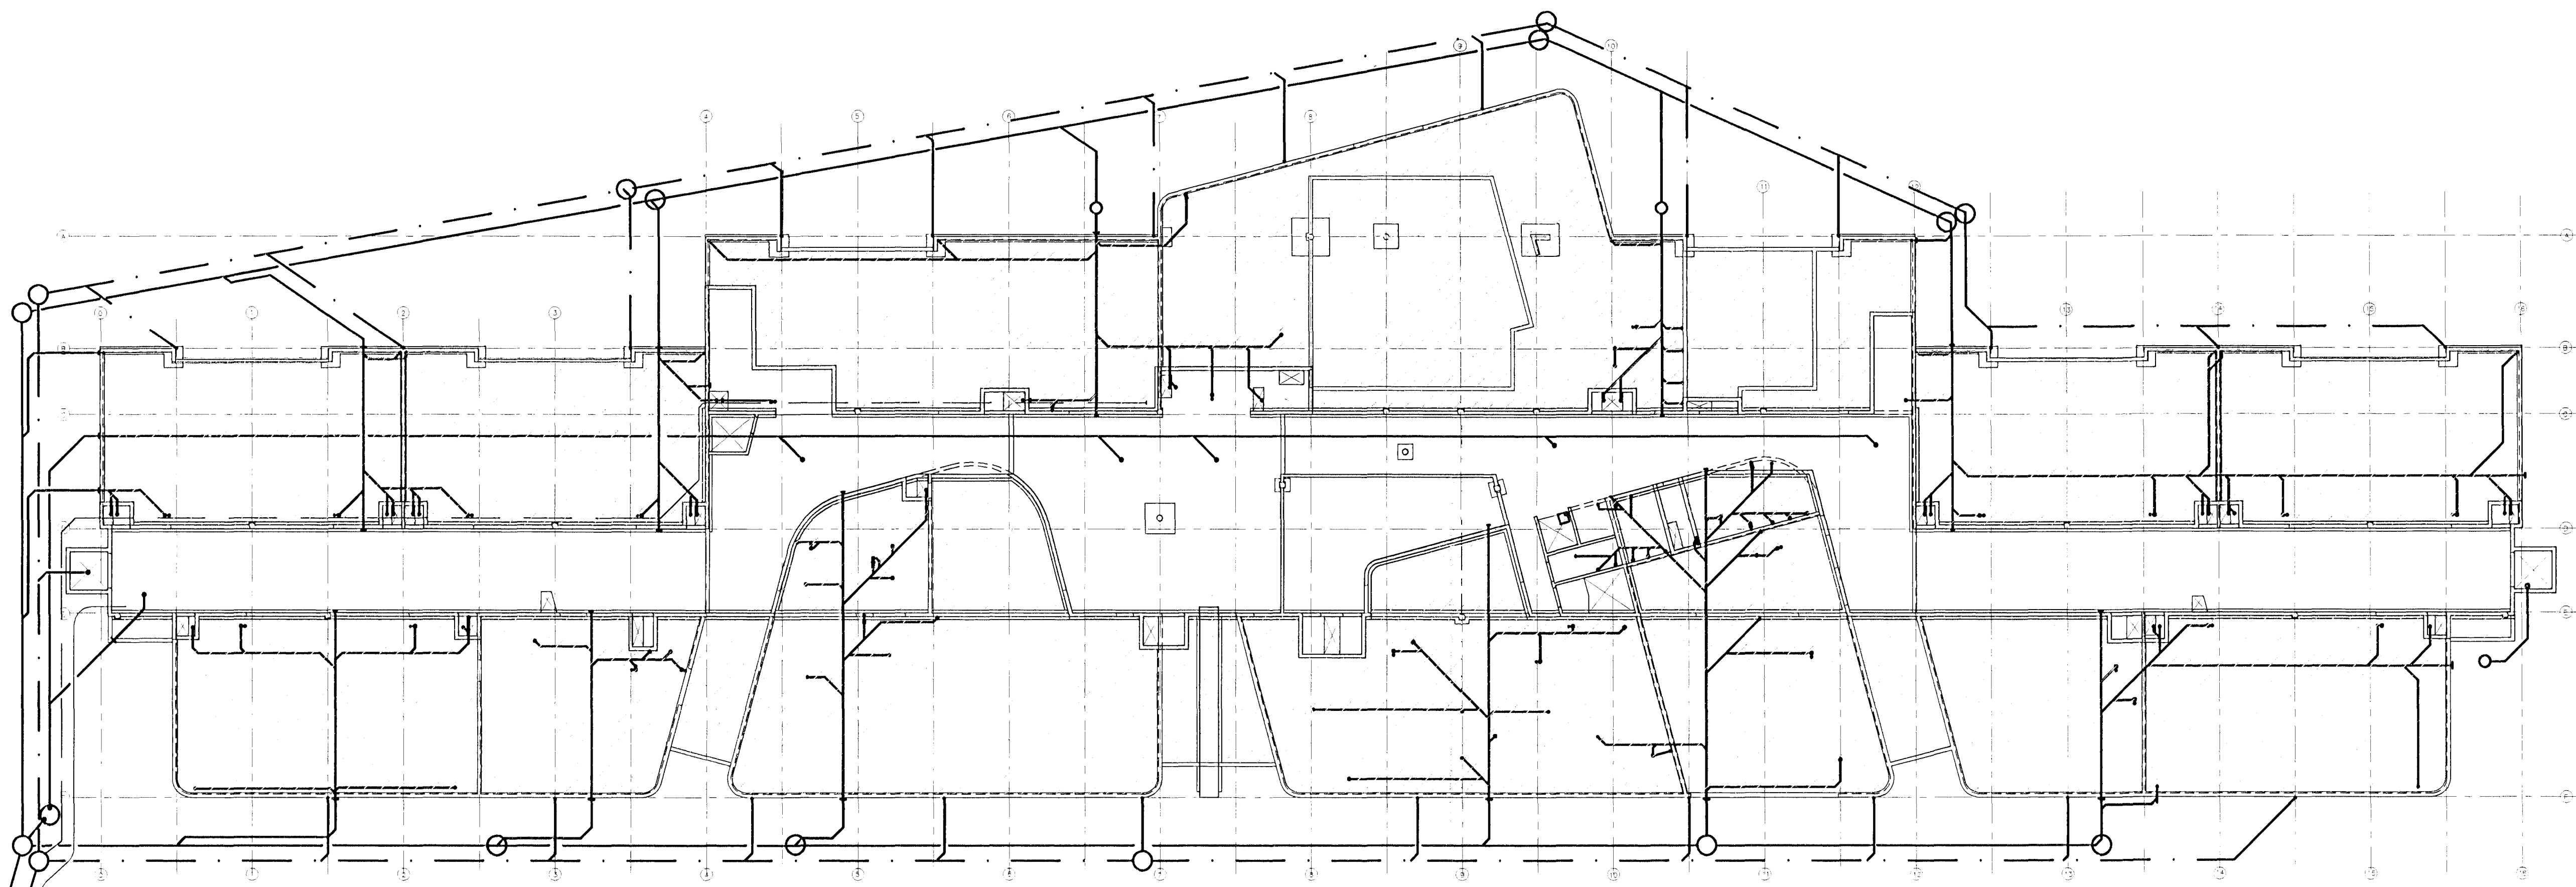

Afstöðumynd
110 1:1000

A	22.08.00	HH	<i>Bo. B. R.</i>
Lega og kátar			
ÓTGÁFA	DAÐSETNING	TEIKNAD	YFIRFARIÐ SAMBYKKT
EÐLI BREVINGAR			

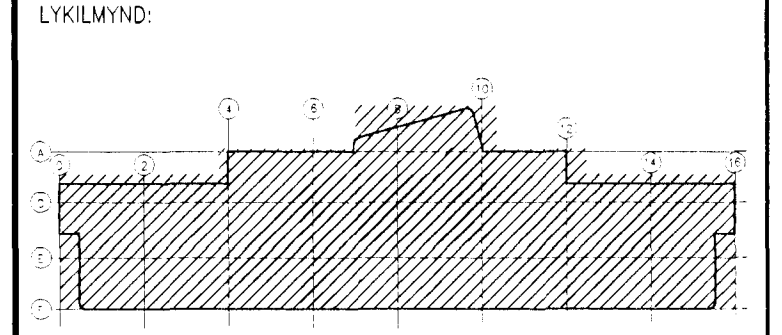

HANNAD:	HH/RR	DAÐS:	12.07.00
TEIKNAD:	HH	KVARDI:	1:100 1:1000
YFIRF.:	RR	VERK NR.:	5138
SKRÁ:	5138-111	TEIKN NR.:	110

SAMB.: *Páll Þórhallur 210252525*

FRUMSTÆRD BLADS A1 - BLADSTÆRD A3, MINNKUN 1:2
GRUNNSKÓLI Í ÁSLANDI
KRIUÁS 1, HAFNARFIRISBYGGINGARÞYKKT BARN

Frérennisslaginn *Bo. B. R.* 2000
Yfirlits- og afstöðumynd
Byggingaáhræðing í Hafnarfirði
H. Sigurbjartur Halldórsson

FJARHITUN HF
VERKFRÆÐISTOFA

BORGARTÓNI 17 - 105 REYKJAVÍK
SÍMI 562 8955 - FAX 562 8950
KENNITALA: 700186-1649

NETFANG: fjarhitun@fjarhitun.is
VEFSÍÐA: www.fjarhitun.is