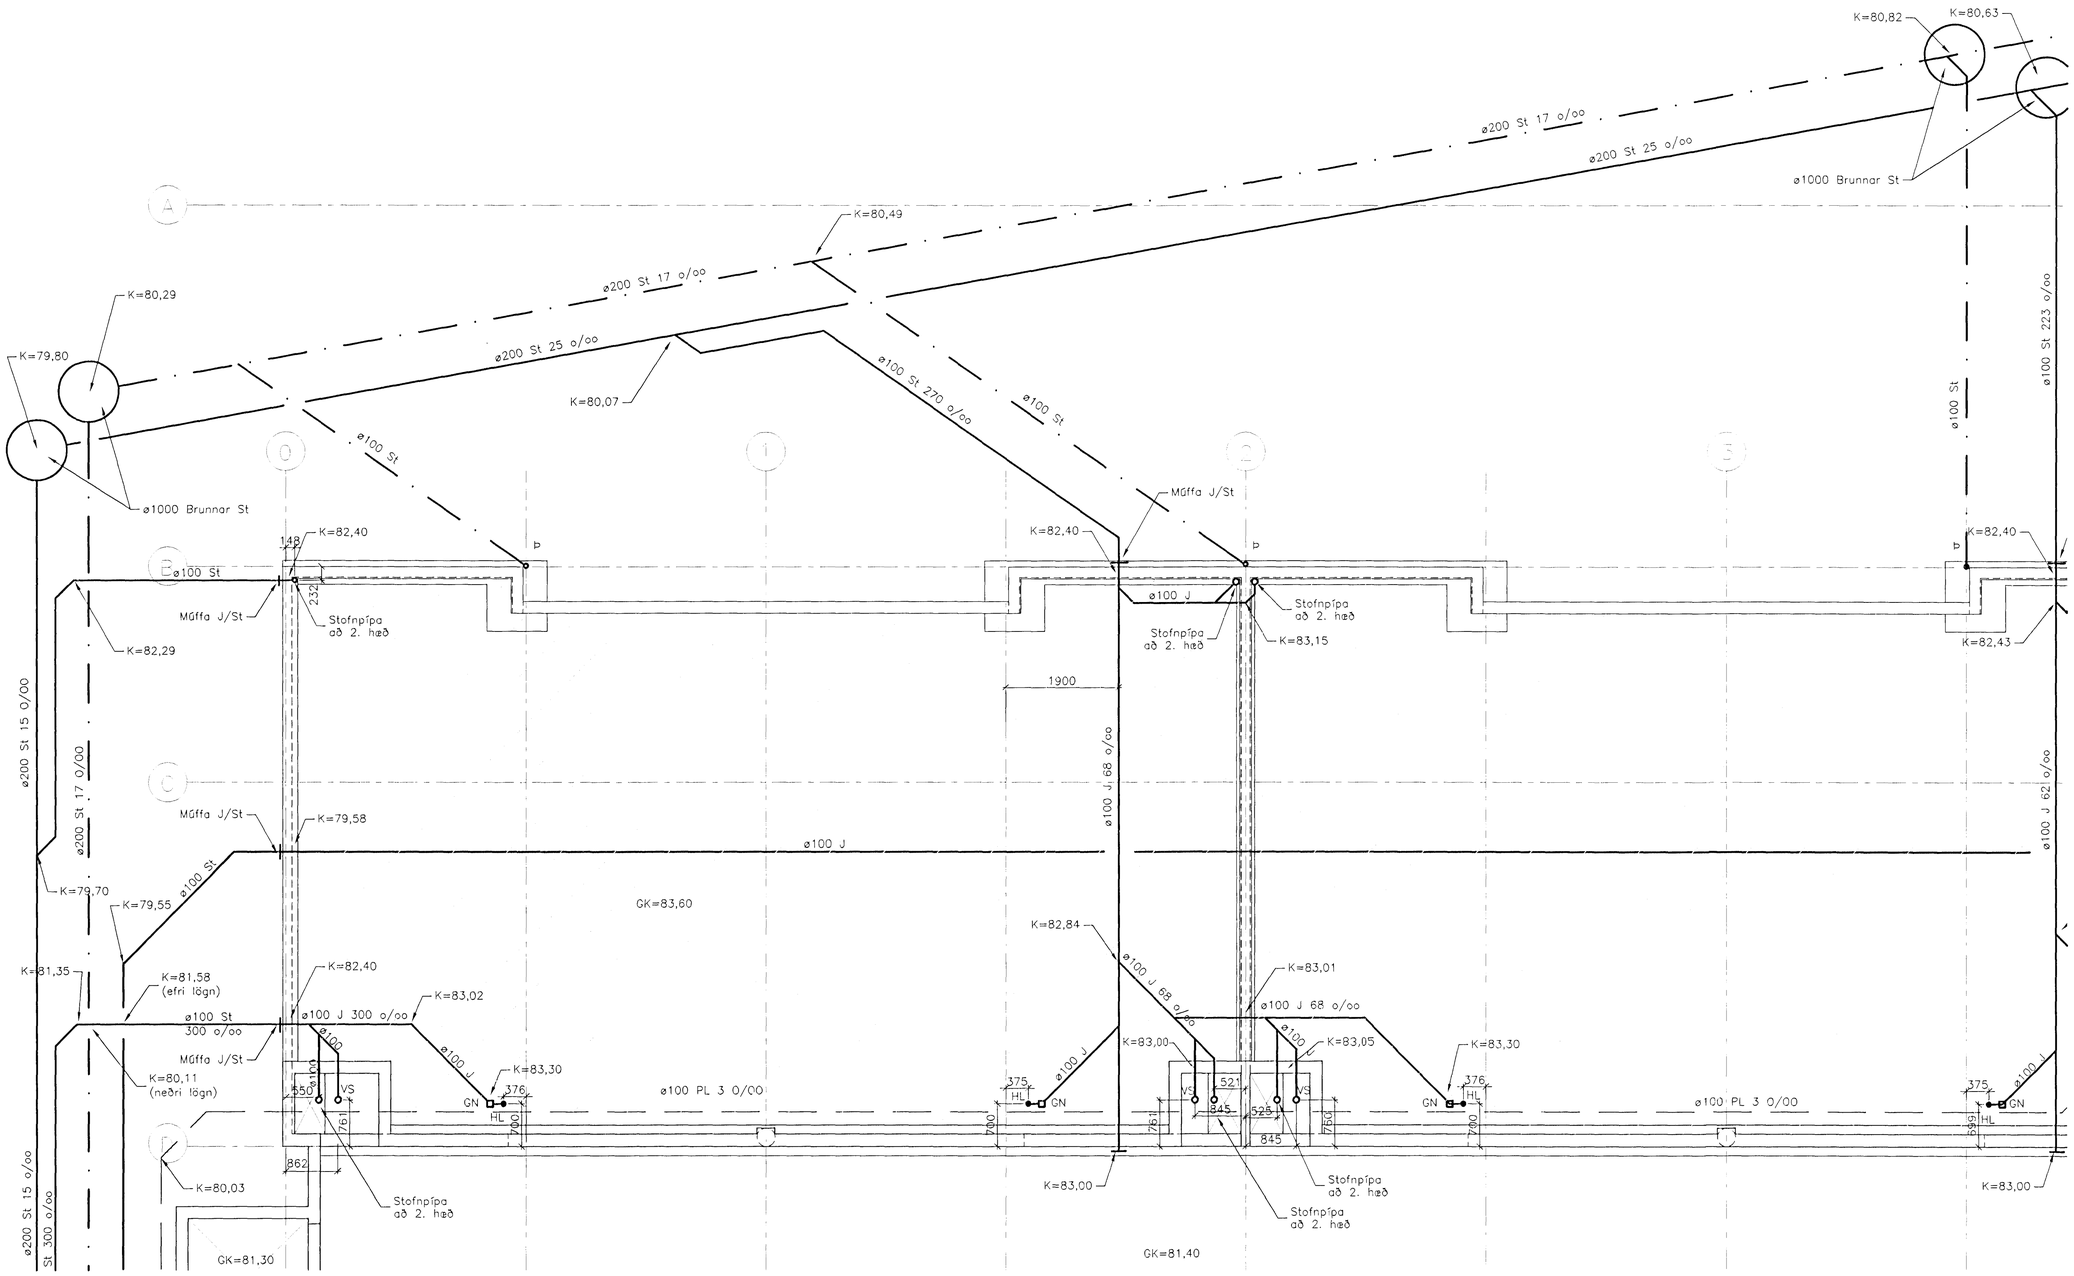

SKÝRINGAR:
Sjá teikningu númer 111

Nákvæm staðsetning frárennslisstúta fyrir salerni er háð vali á salerni. Gólfniðurföll við handlaugar og ræstivaska eru gegnumstreymisniðurföll.

B	26.09.00	HH	HJ	Páll
Ný teikning				
A	22.08.'00	HH	RR	Páll
Lega og kótar				
ÚTGÁFA	DAGSETNING	TEIKNAD	YFIRFARID	SAMÞYKKT
EDLI BREYTINGAR				

LYKILMYND:

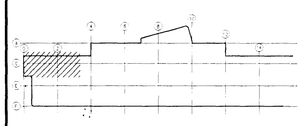

HANNAD:	HH/RR	DAGS.:	12.07.00
TEIKNAD:	HH	KVARDI:	1:50
YFIRF.:	RR	VERK NR.:	5138
SKRÁ:	5138-111	TEIKN.NR.:	112

SAMÞ.: Páll Pálmundsson 210255 2529

FRUMSTÆRD BLADS A1 – BLADSTÆRD A3, MINNKUN 1:2

GRUNNSKÓLI Í ÁSLANDI
KRÍUÁS 1, HAFNARFIRÐI

Frárennslislagnir í grunni
Suðurhluti – vestur

Samþykkt þann 09 OKT. 2000
Byggingafulltrúinn í Hafnarfirð
F.h. Sigurbjartur Halldórsson

FJARHITUN HF
VERKFRÆÐISTOFA
BORGARTÚNI 17 – 105 REYKJAVÍK
SÍMI 562 8955 – FAX 562 8950
KENNITALA: 700186-1649
NETFANG: fjarhitun@fjarhitun.is
VEFSÍÐA: www.fjarhitun.is