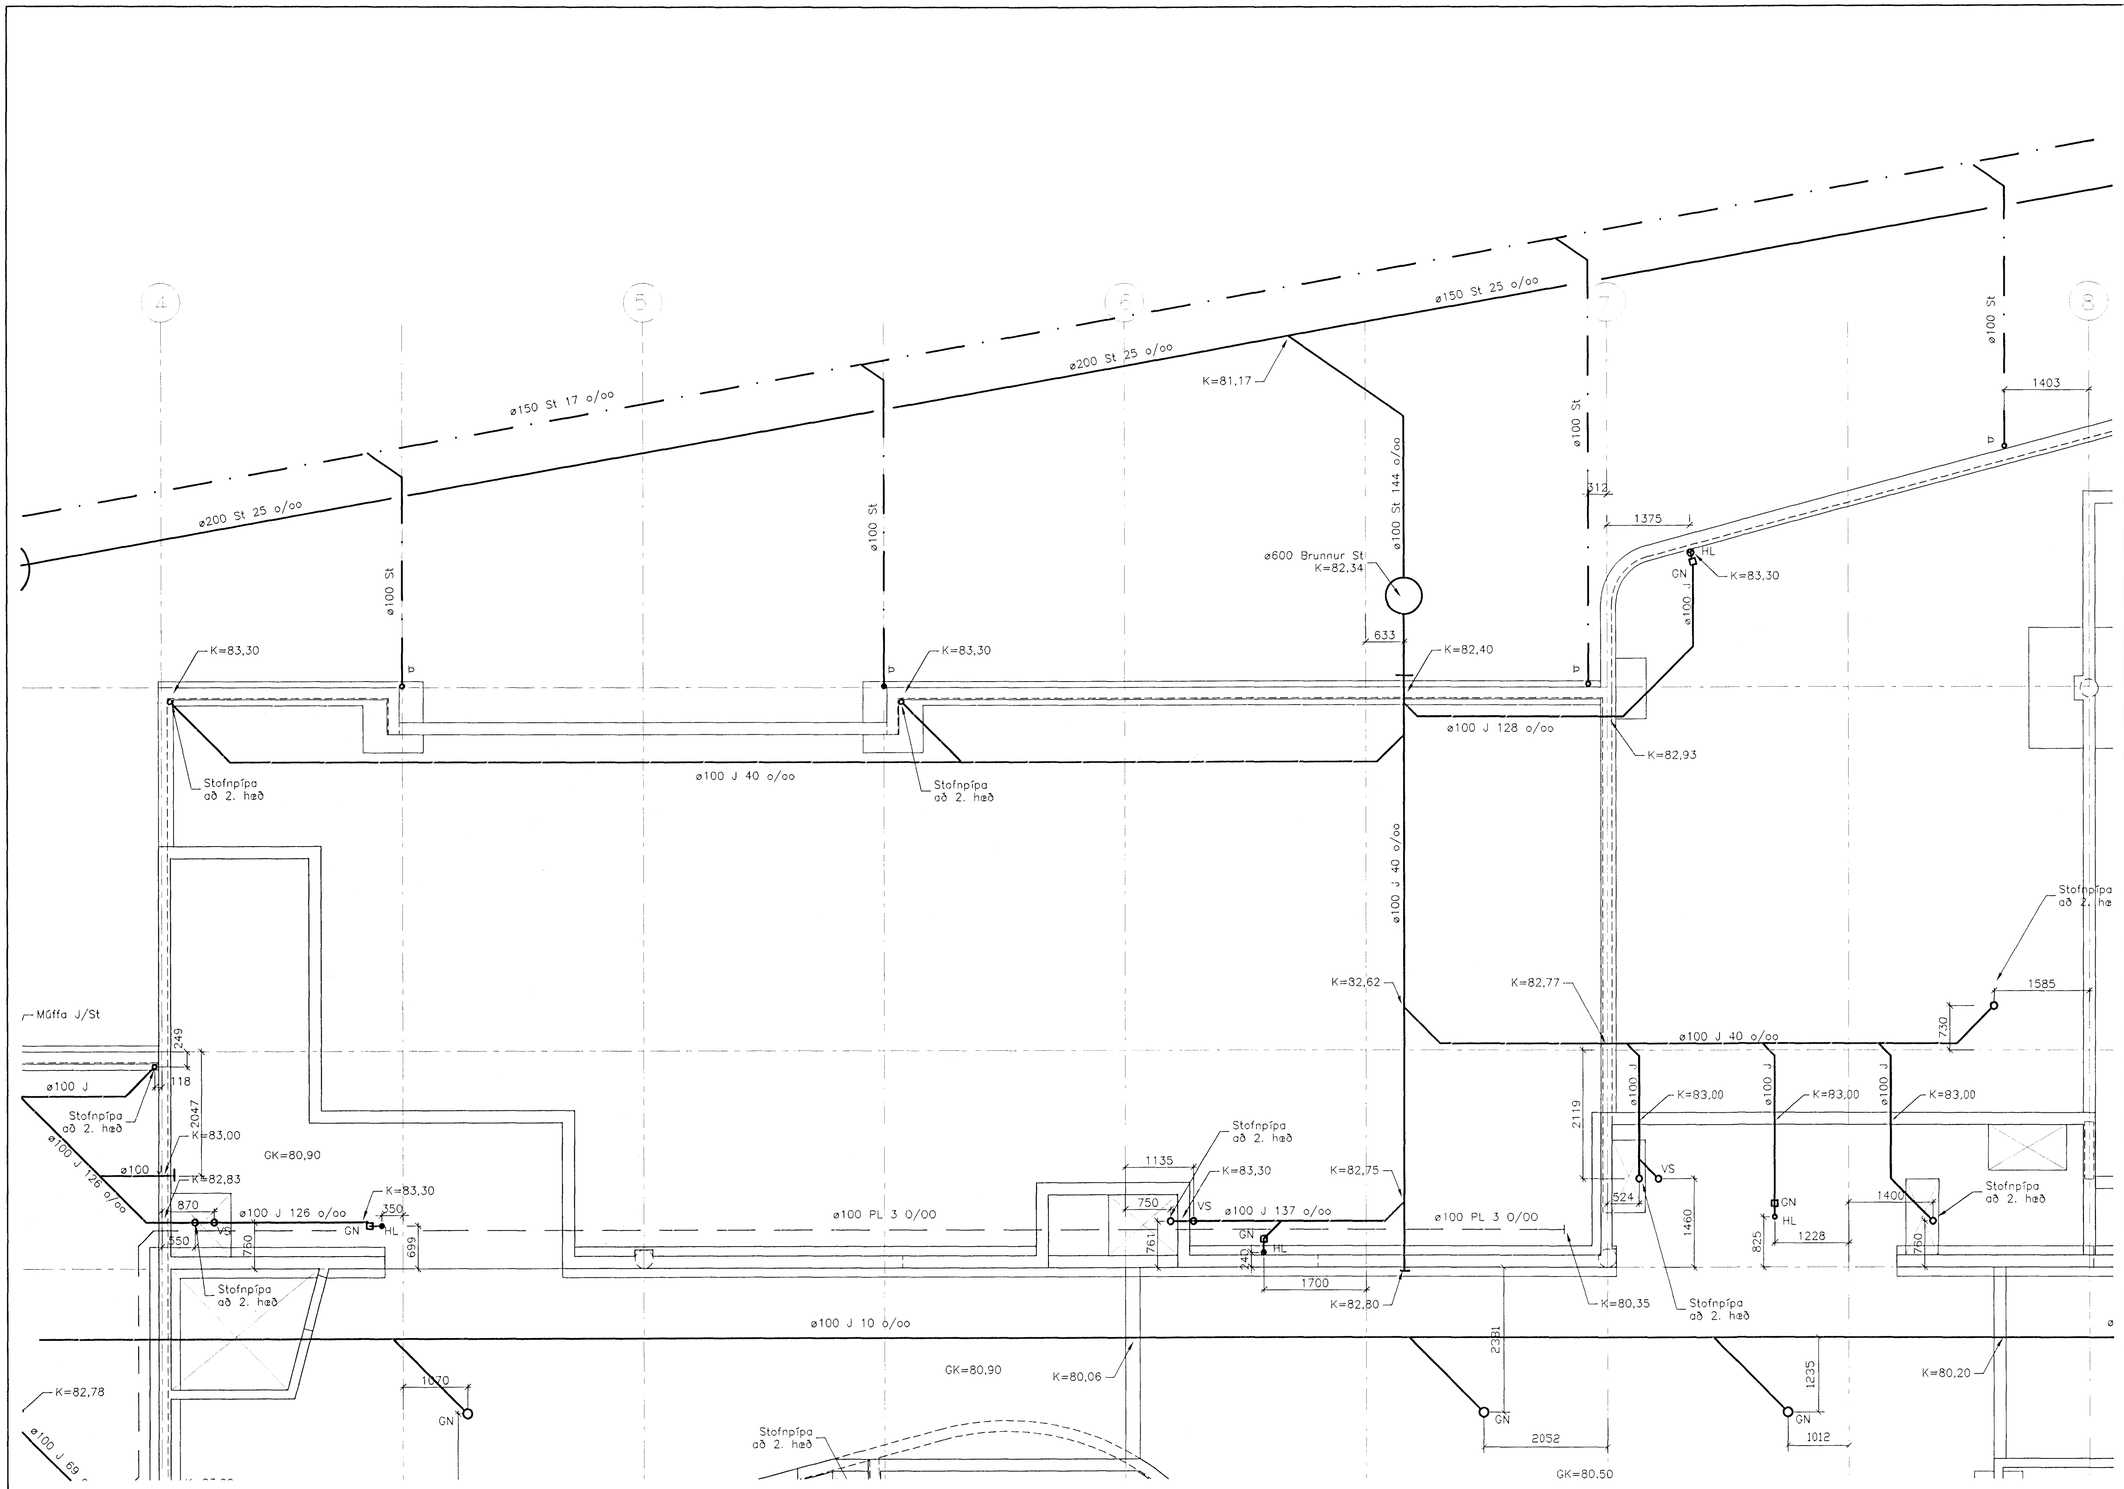

SKÝRINGAR:
Sjá teikningu númer 111

B	26.09.00	HH	HJ	
Ný teikning				
A	22.08.'00	HH	RR	Páll
Lega og kótar				

ÚTGÁFA	DAGSETNING	TEIKNAÐ	YFIRFARIÐ	SAMÞYKKT
EÐLI BREYTINGAR				

LYKILMYND:

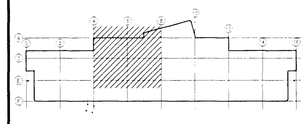

HANNAÐ:	HH/RR	DAGS.:	12.07.00
TEIKNAÐ:	HH	KVARÐI:	1:50
YFIRF.:	RR	VERK NR.:	5138
SKRÁ:	5138-111	TEIKN.NR.:	114

SAMÞ.: Páll Kristinsson 2102552125

FRUMSTÆRÐ BLAÐS A1 - BLAÐSTÆRÐ A3, MINNKUN 1:2

GRUNNSKÓLI Í ÁSLANDI
KRÍUÁS 1, HAFNARFIRÐI

Frárennslislagnir í grunni
Miðhluti - suðurvestur

Samþykkt af byggingafulltrúinn í Hafnarfirði
09 OKT. 2000
Byggingafulltrúinn í Hafnarfirði
Sigurbjartur Halldórsson

FJARHITUN HF
VERKFRÆÐISTOFA
BORGARTÚNI 17 - 105 REYKJAVÍK
SÍMI 562 8955 - FAX 562 8950
KENNITALA: 700186-1649
NETFANG: fjarhitun@fjarhitun.is
VEFSÍÐA: www.fjarhitun.is