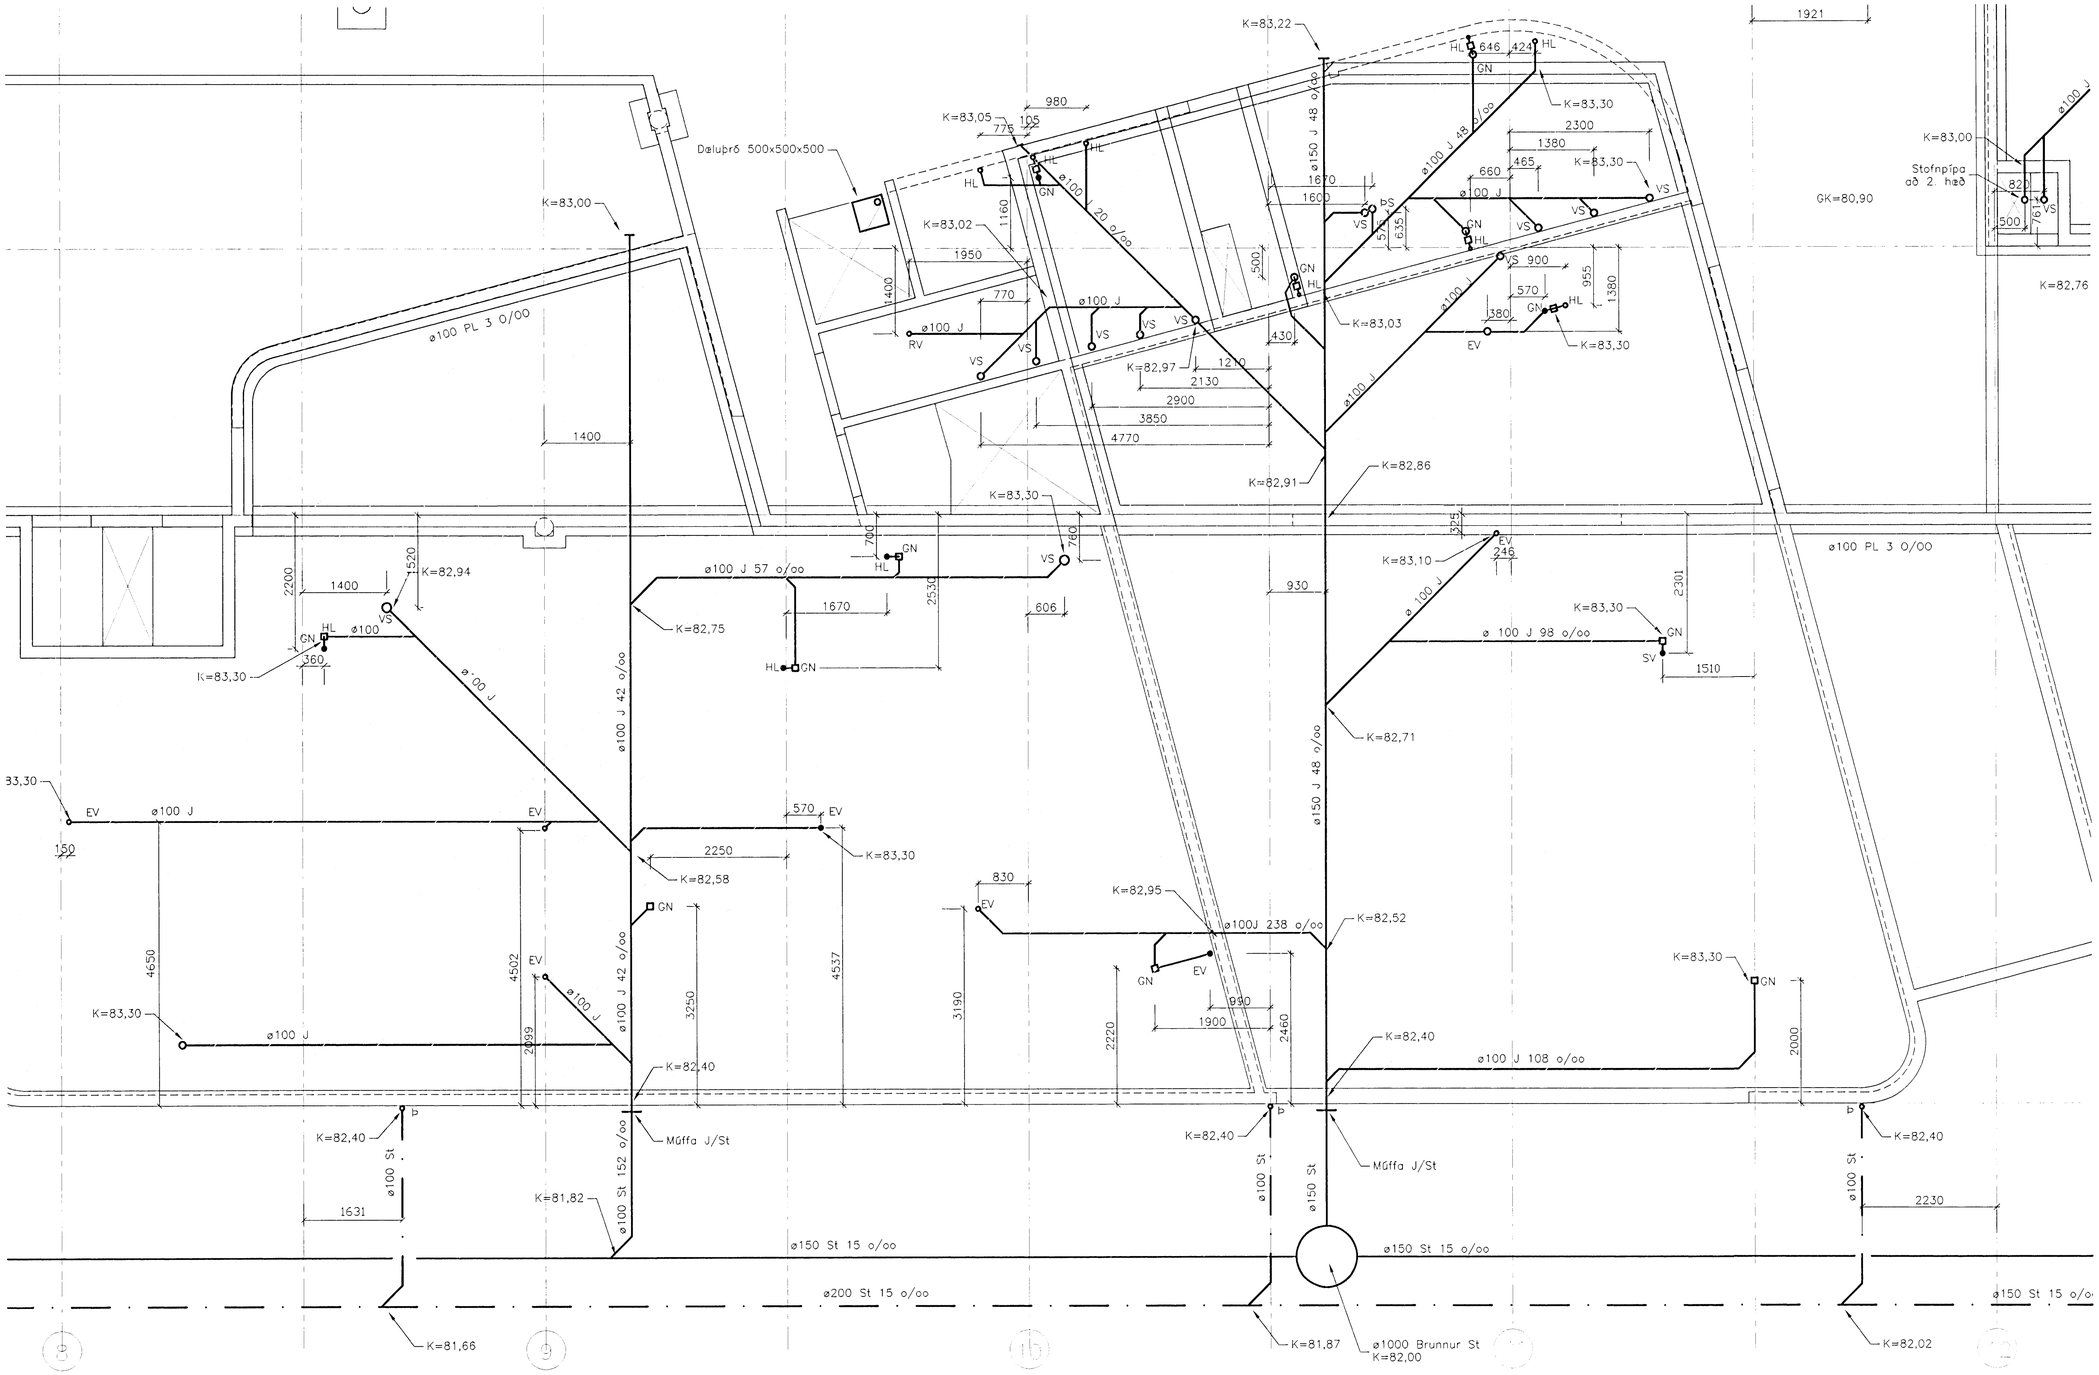

SKÝRINGAR:
Sjá teikningu nðmer 111

B	26.09.00	HH	HJ	Rétt
Ný teikning				
A	22.08.'00	HH	RR	PóII
Lega og kótar				
ÚTGÁFA	DAGSETNING	TEIKNAÐ	YFIRFARIÐ	SAMÞYKKT
EÐLI BREYTINGAR				

LYKILMYND:

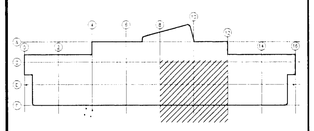

HANNAÐ:	HH/RR	DAGS.:	12.07.00
TEIKNAÐ:	HH	KVARÐI:	1:50
YFIRF.:	RR	VERK NR.:	5138
SKRÁ:	5138-111	TEIKN.NR.:	115

SAMÞ.: Páll Ólafsson 2123535325

FRUMSTÆRÐ BLAÐS A1 – BLAÐSTÆRÐ A3, MINNKUN 1:2

GRUNNSKÓLI Í ÁSLANDI
KRÍUÁS 1, HAFNARFIRÐI

Samþykkt þann 09 OKT. 2000
Byggingafulltrúinn í Hafnarfirði
F.h. Sigurbjartur Halldórsson

Frárennslislagnir í grunn
Miðhluti – norðaustur

FJARHITUN HF
VERKFRÆÐISTOFA
BORGARTÚNI 17 – 105 REYKJAVÍK
SÍMI 562 8955 – FAX 562 8950
KENNITALA: 700186-1649
NETFANG: fjarhitun@fjarhitun.is
VEFSÍÐA: www.fjarhitun.is