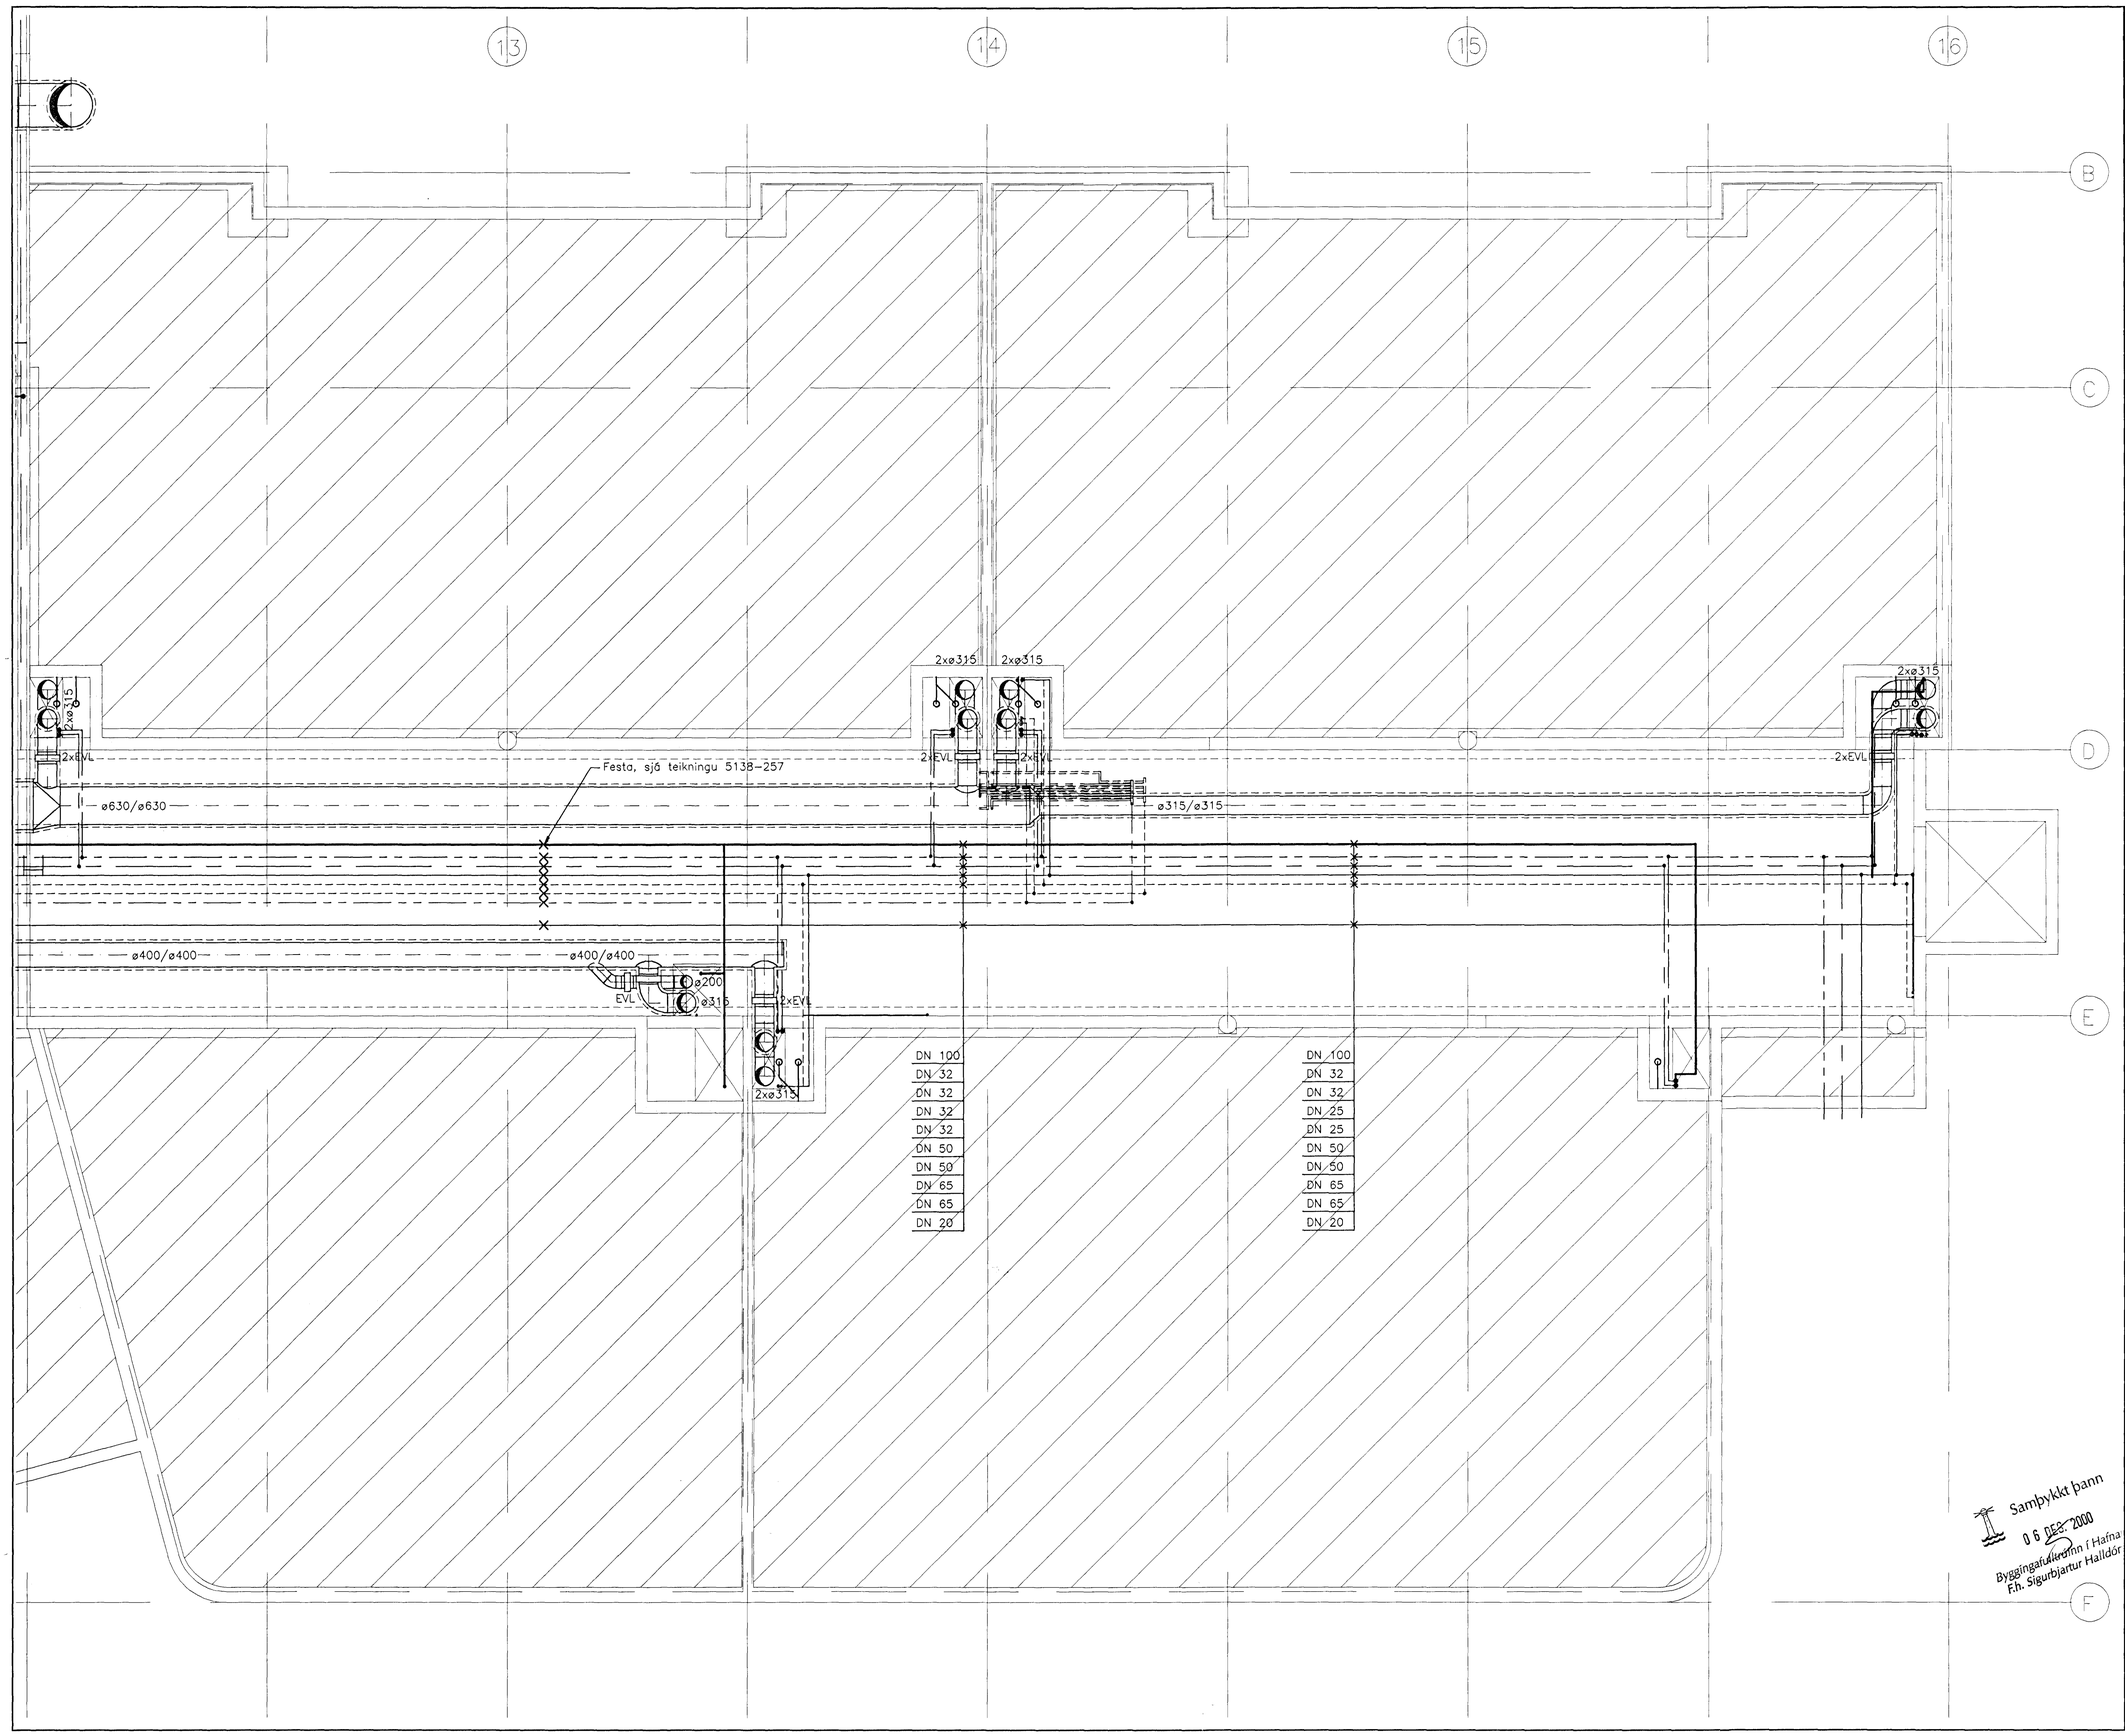


Áritun samræmingarhönnuðar:

SKÝRINGAR:

Sjá teikningu 221

Samþykkt þann
06 DES. 2000
Byggingafulltrúinn í Hafnarfirði
F.h. Sigurbjartur Halldórsson

| ÚTGÁFA | DAGSETNING | TEIKNAÐ | YFIRFARIÐ | SAMÞYKKT |
|---|---|---|---|---|
| EÐLI BREYTINGAR | | | | |

LYKILMYND:

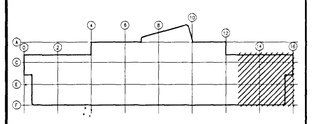

| | | | |
|---|---|---|---|
| HANNAÐ: | GG/KH | DAGS.: | 27.11.00 |
| TEIKNAÐ: | SI/ES | KVARÐI: | 1:50 |
| YFIRF.: | KH | VERK NR.: | 5138 |
| SKRÁ: | 5138-221.dwg | TEIKN.NR.: | 226 |

SAMÞ.:

FRUMSTÆRÐ BLAÐS A1 – BLAÐSTÆRÐ A3, MINNKUN 1:2

BRUNNSKÓLI Í ÁSLANDI
KRÍUÁS 1, HAFNARFIRÐI

Lagnir og loftræsing, kjallari
Hluti 6

FJARHITUN HF
VERKFRÆÐISTOFA
BORGARTÚNI 17 – 105 REYKJAVÍK
SÍMI 562 8955 – FAX 562 8950
KENNITALA: 700186-1649
NETFANG: fjarhitun@fjarhitun.is
VEFSÍÐA: www.fjarhitun.is